



VZOROVÝ PRIEČNY REZ
CHODNÍK PRI CESTE I/68
V MIESTE OPORNÉHO MÚRIKA
ŠÍRKY 2,00 m
M 1:50

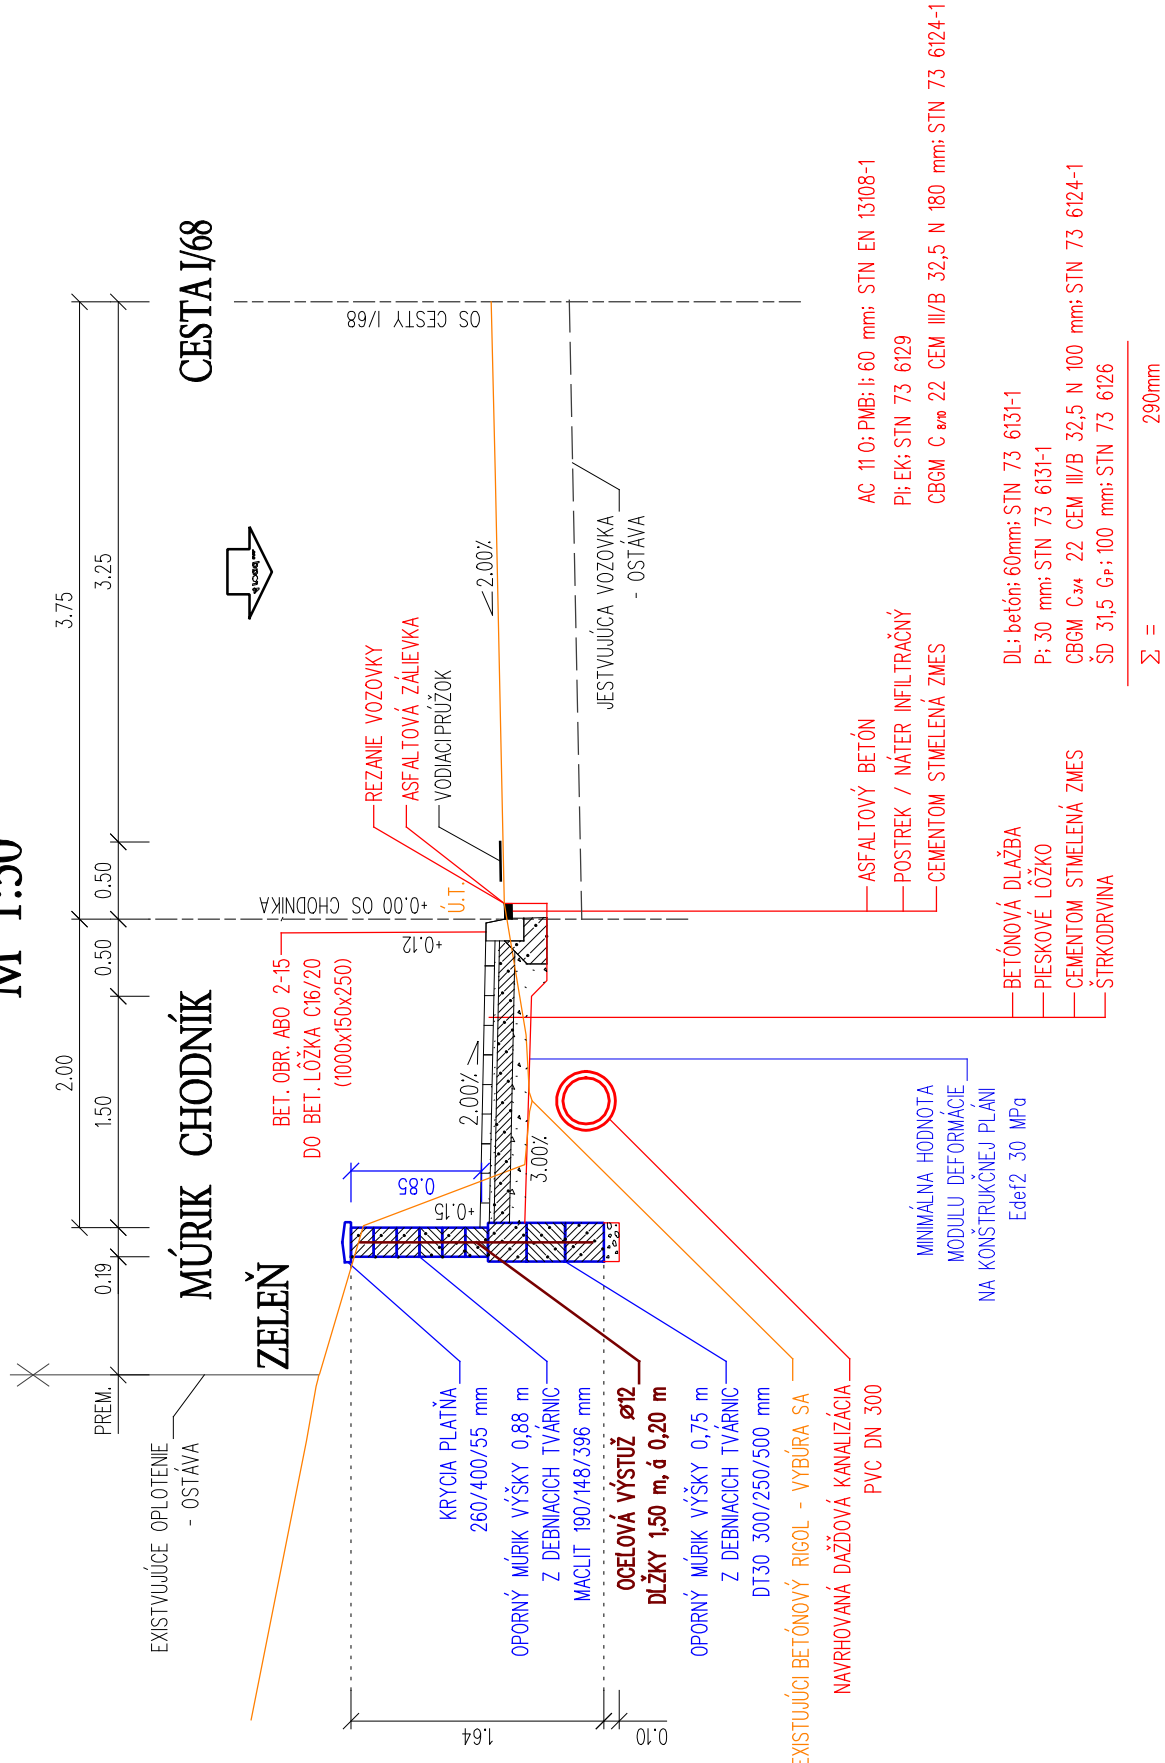

VZOROVÝ PRIEČNY REZ
CHODNÍK PRI CESTE I/68
ŠÍRKY 2,00 m
M 1:50

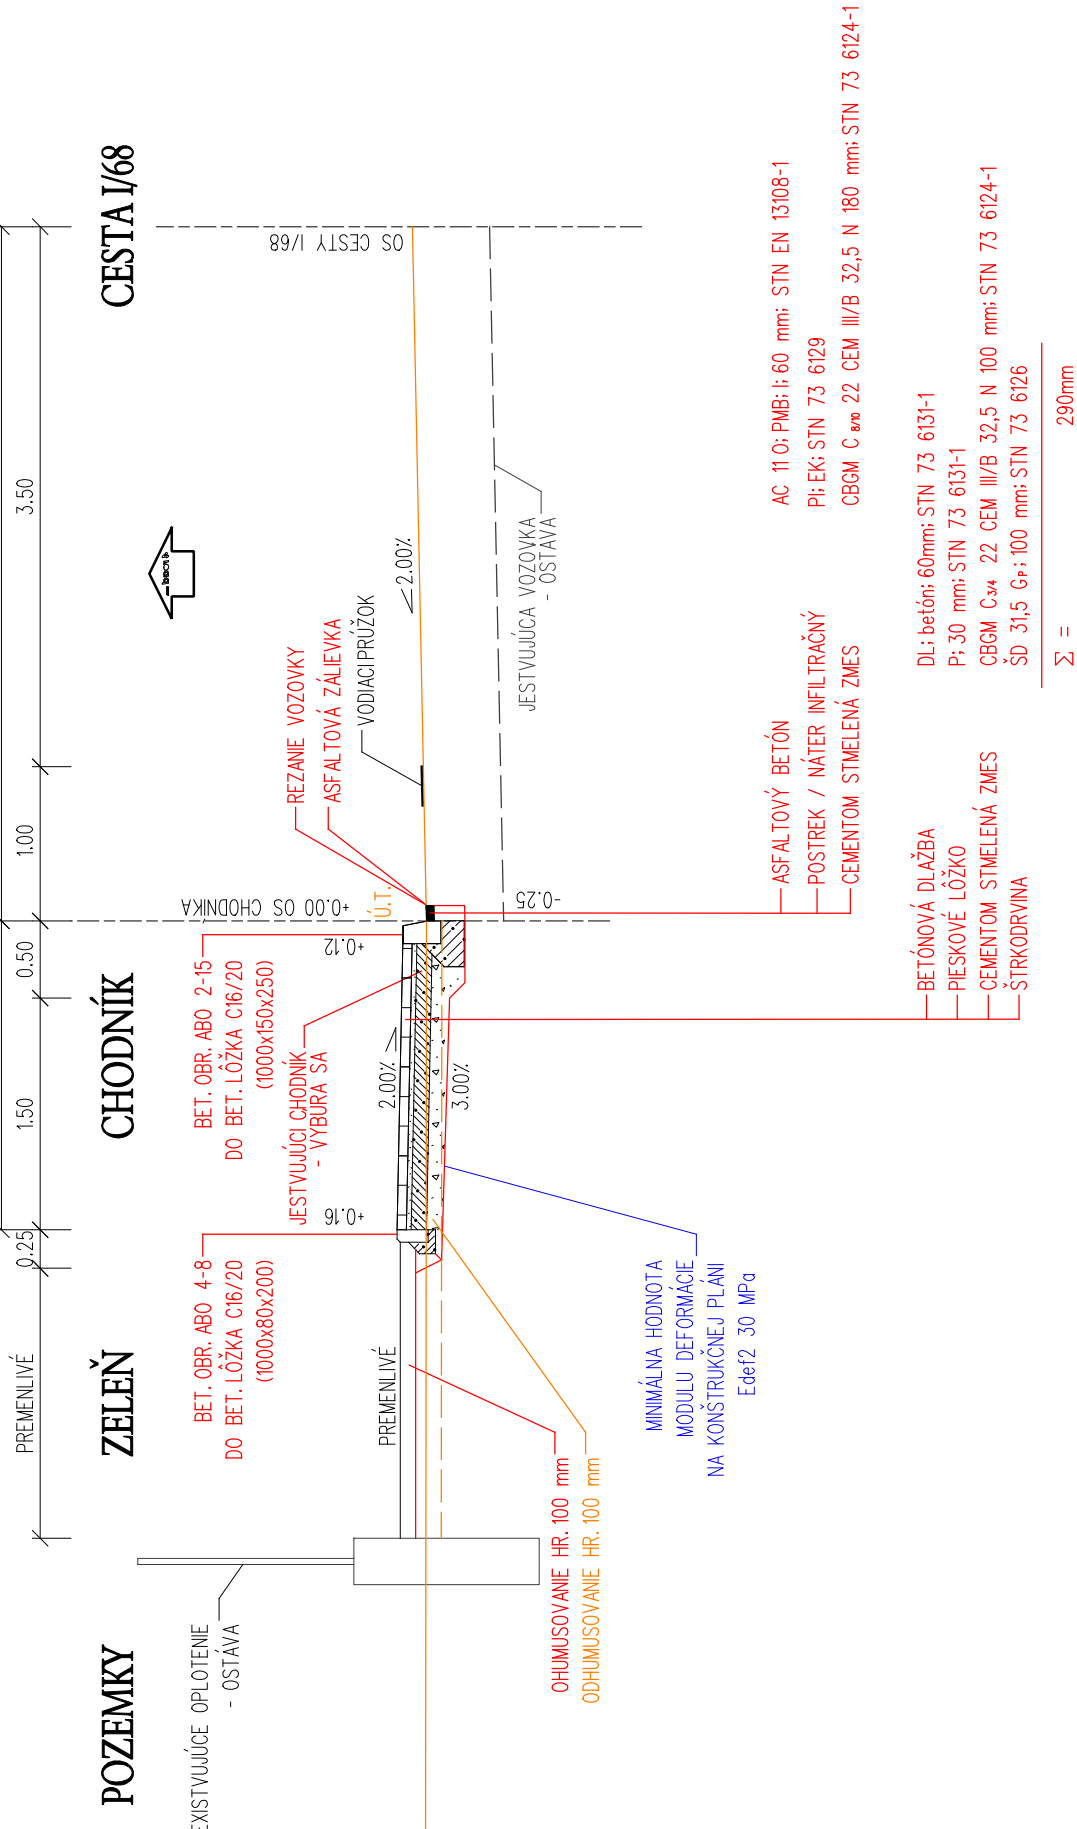

4road s.r.o.
Ružová 59, 083 01 SABINOV
IČO: 45 661 111 DIČ: 2023080587

SO-05

4road s.r.o. Ružová 59, 083 01 SABINOV <small>TEL: 0910/909 667</small>	VYPRACOVAL: Ing. František ONDREJ	KRESLIL: Ing. František ONDREJ	ZODPOVEDNÝ PROJEKTANT: Ing. František ONDREJ
	<i>Ondrej</i>	<i>Ondrej</i>	<i>Ondrej</i>
OKRES: SABINOV	KRAJ: PREŠOVSKÝ	FORMÁT: 2x44	
STAVEBNÍK: OBEC ŠARIŠSKÉ MICHALANY, Obecny úrad, Kpt. Nálepku 18, 082 22 Šarišské Michalany	DÁTUM: 01/2016		
STAVBA: Šarišské Michalany - Rekonštrukcia miestnych komunikácií a chodníkov - miestne komunikácie - ulice Vyhynská, Kpt. Nálepku, Michalanská, miestna komunikácia od kessala k cinnorfm, plochy okolo domu smútaní a chodník - ulica Jaroková	STUPEŇ: Č. ZÁKAZKY: 4-1118/2015		
OBJEKT / ČASŤ: SO-05 CHODNÍK PRE PEŠÍCH PRI CESTE I/68	Č. PRÍLOHY: MIERKA: 1:50		3
OBSAH: VZOROVÝ PRIEČNY REZ			