



RÚRKOVÉ ZÁBRADLIE - MODULY DL 1,0; 1,5 A 2,0 m


POHĽAD
1:25

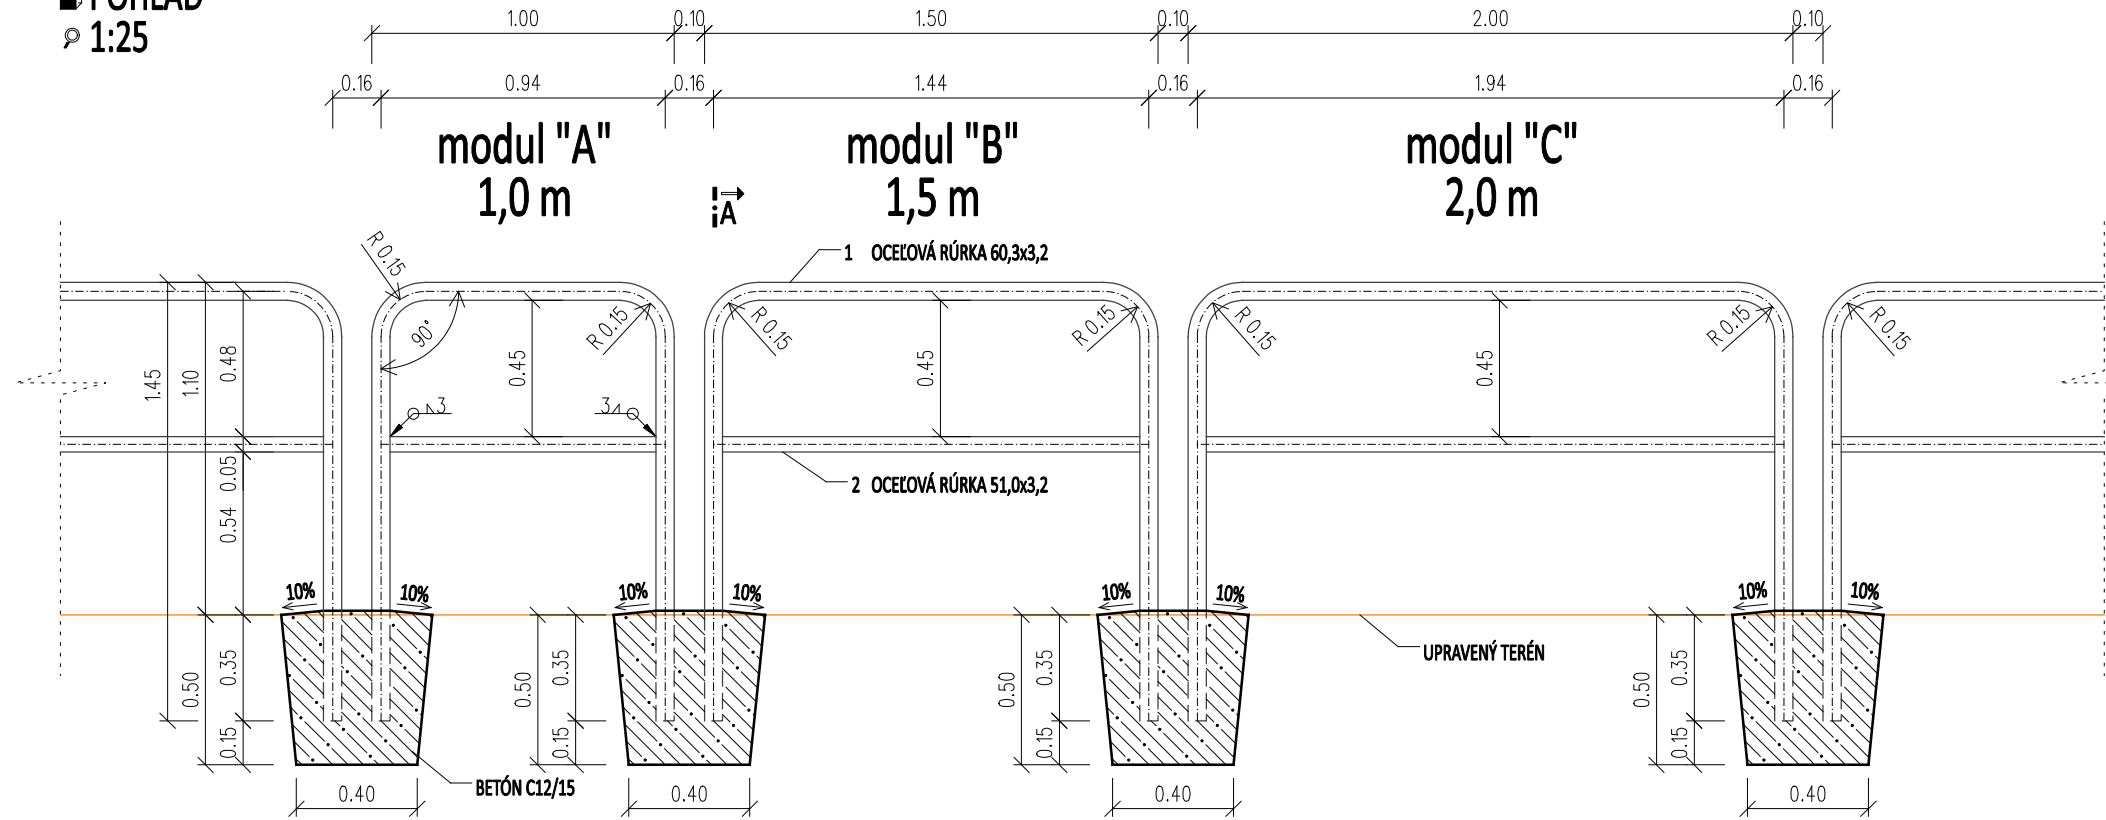

PÔDORYS
1:25

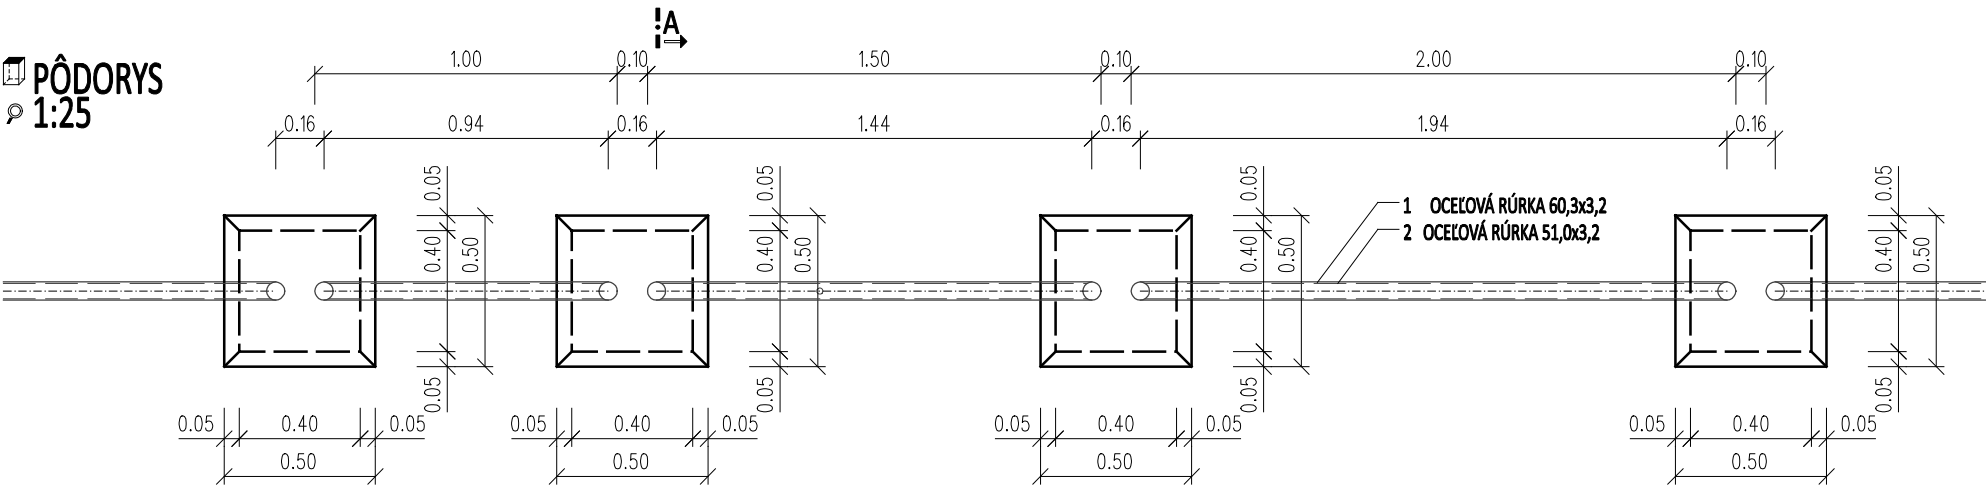

REZ A-A
1:25

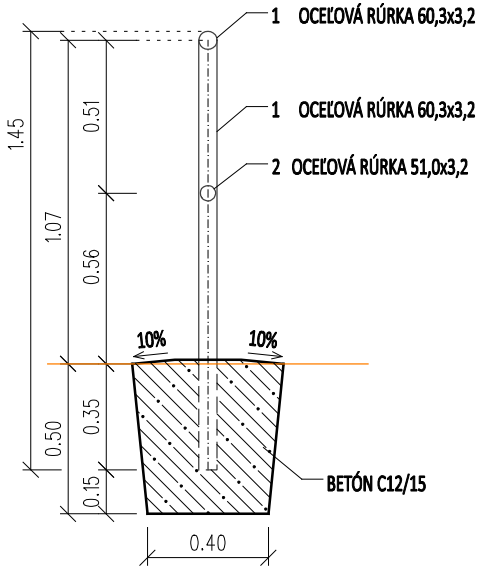

POZNÁMKA: ÚPRAVA POVRCHU OCEĽOVÝCH ČASŤÍ POZINKOVANÍM.

- ZÁKLADNÝ EPOXIDOVÝ NÁTER PIGMENTOVANÝ ZINKOM 96% Zn 40 mikro/m
- EPOXIDOVÝ NÁTER 80 mikro/m
- VRCHNÝ POLYURETÁNOVÝ NÁTER 60 mikro/m ČIERNA MATNA, ODTIEŇ (RAL 9005)

4road s.r.o.
Ružová 59, 083 01 Sabinov
IČO: 45 661 111 DIČ: 2023080587



SO-05

VÝKAZ MATERIÁLU RÚRKOVÉHO ZÁBRADLIA - MODULY DĹŽKY 1,0; 1,5 a 2,0 m

Modul A = 1,0 m

Modul B = 1,5 m

Modul C = 2,0 m

Materiál: oceľ akostí S235JR

Zábradlie úsek č.	Celková dĺžka	Počet modulov			položka	profil	Jeden modul									Zábradlie celkom					
		dĺžka					hmotnosť				plocha náteru			dĺžka	hmotnosť			plocha náteru			
							A	B	C	1 m	A	B	C		A	B	C		materiál	zvary	celkom
	(m)	(ks)	(ks)	(ks)		(mm)	(m)	(m)	(m)	(kg)	(kg)	(kg)	(kg)	(m ²)	(m ²)	(m ²)	(m)	(kg)	(%)	(kg)	(m ²)
1.1	12.0	0	8	0.0	1	60.3	0.00	4.15	0.00	4.5	0.0	23.9	0.0	0.0	1.0	0.0	33.2	191.4	2.5	196.1	8.1
					2	51	0.00	1.38	0.00	3.8							11.0				
Spolu:	12.0																191.4		196.1	8.1	
Počet základových pátiiek:						9	ks														
Množstvo betónu:						1	m ³														

4road s.r.o. Ružová 59, 083 01 SABINOV tel.: 0910/909 667	VYPRACOVAL:	KRESLIL:	ZODPOVEDNÝ PROJEKTANT:
	Ing. František ONDREJ	Ing. František ONDREJ	Ing. František ONDREJ
OKRES:	SABINOV	KRAJ:	PREŠOVSKÝ
STAVEBNÍK:	OBEČ ŠARIŠKÉ MICHALANY, Obecný úrad, Kpt. Nálepku 18, 082 22 Šarišské Michalany	FORMÁT:	2xA4
STAVBA:	Šarišské Michalany - Rekonštrukcia miestnych komunikácií a chodníkov - miestne komunikácie - ulice Mlynská, Kpt. Nálepku, Michalská, miestna komunikácia od kostola k cintorínu, plochy okolo domu smútku a chodník - ulica Jarková	DÁTUM:	01/2016
OBJEKT/ČASŤ:	SO-05 CHODNÍK PRE PEŠÍCH PRI CESTE I/68	STUPEŇ:	DSP
OBSAH:	VÝKRES ZÁBRADLIA	Č. ZÁKAZY:	4-1118/2015
		MIERKA:	1:25
		Č.PRÍLOHY:	8.5