


VZOROVÝ PRIEČNY REZ
VETVA "H"
UL. DRUŽSTEVNÁ
ŠÍRKY 4,00 m (5,00 m)
M 1:50

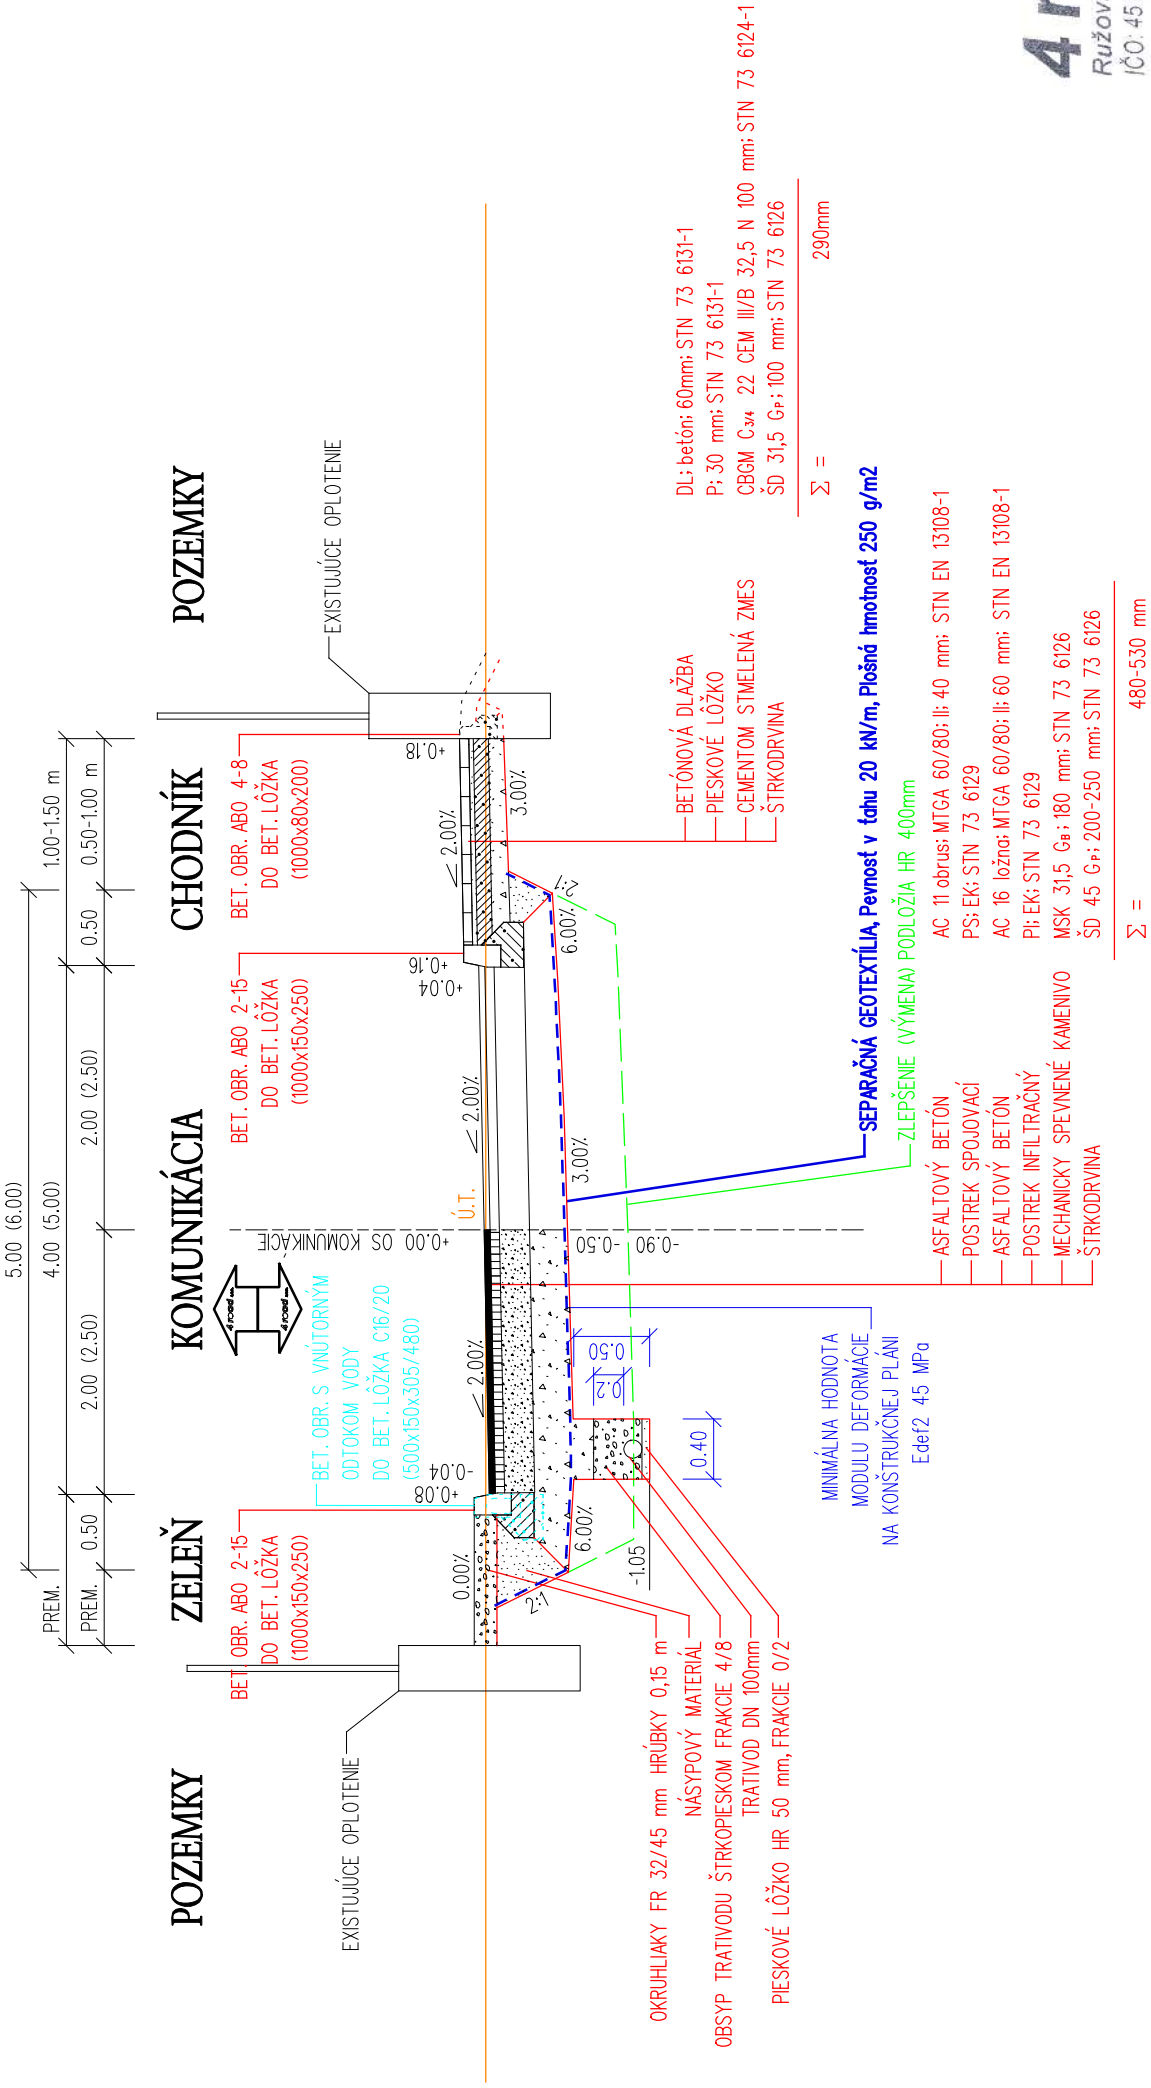

4road s.r.o.
Ružová 59, 083 01 Sabinov
IČO: 45 661 111 DIČ: 2023080587



9005

4road s.r.o. Ružová 59, 083 01 SABINOV <small>tel.: 0910/909 667</small>		VYPRACOVAL: Ing. František Ondrej		KRESLIL: Ing. František Ondrej		ZODPOVEDNÝ PROJEKTANT: Ing. František Ondrej	
OKRES: SABINOV		KPAJ: PREŠOVSKÝ		FORMAT: 2xA4			
STAVEBNÍK: OBEC ŠARIŠSKÉ MICHALANY, Obecný úrad, Kpt. Nálepku 18, 082 22 Šarišské Michalany				DATUM: 12/2016			
STAVBA: Šarišské Michalany - Rekonštrukcia MK na ul. Družstevnej - časť parcely registra C-KN č. 532/1 od bodu A k bodu B				STUPEŇ: DSP			
OBJEKT / časť: SO 06 MIESTNA KOMUNIKÁCIA - UL. DRUŽSTEVNÁ				Č. ZAKAZKY: 4-1162/2016			
OBSAH: VZOROVÝ PRIEČNY REZ				MIERKA: 1:50		Č. PRÍLOHY: 3	