


VÝPIS OKIEN									
položka č.	šírka /mm/	výška /mm/	popis	materiál	zasklenie	počet	parapet interiéru	parapet exteriéru	poznámka
01	750	1 000	okno jednokrídlové otváravo - sklopné	plast farba- biela	izolačné trojsklo U /g= 0,7 W/m2/ K	1L	plastový farba biela	hliníkový, šírka 150mm farba sivá, koncovky hliník	--
02	1 500	1 000	okno dvojkrídlové otváravo - sklopné	plast farba- biela	izolačné trojsklo U /g= 0,7 W/m2/ K	1	plastový farba biela	hliníkový, šírka 150mm farba sivá, koncovky hliník	--
03	1 500	1 500	okno dvojkrídlové otváravo - sklopné	plast farba- biela	izolačné trojsklo U /g= 0,7 W/m2/ K	4	plastový farba biela	hliníkový, šírka 150mm farba sivá, koncovky hliník	--
04	2 550	1500	dvere dvojkrídlové otváravo-sklopné celopresklenné	plast farba- biela	izolačné trojsklo U /g= 0,7 W/m2/ K	1L/1P	plastový farba biela	hliníkový, šírka 150mm farba sivá, koncovky hliník	--
05	3 940	2 350	preklenná stena pevná v zostave s jednokrídlovými otváravo-sklop. dverami	plast farba- biela	izolačné trojsklo U /g= 0,7 W/m2/ K	1L/1P	plastový farba biela	hliníkový, šírka 150mm farba sivá, koncovky hliník	prah hliníkový
06	4 500	1 000	presklenná zostava dvoch otváravo-sklopných a dvoch pevných okien	plast farba- biela	izolačné trojsklo U /g= 0,7 W/m2/ K	1	plastový farba biela	hliníkový, šírka 150mm farba sivá, koncovky hliník	--
07	3 000	1 500	presklenná zostava otváravo-sklopného okna a dvoch pevných okien	plast farba- biela	izolačné trojsklo U /g= 0,7 W/m2/ K	1	plastový farba biela	hliníkový, šírka 150mm farba sivá, koncovky hliník	--
08	2 250	1 000	jednokríd. otváravo-sklopné okno v zostave s pevným presklením	plast farba- biela	izolačné trojsklo U /g= 0,7 W/m2/ K	1	plastový farba biela	hliníkový, šírka 150mm farba sivá, koncovky hliník	--

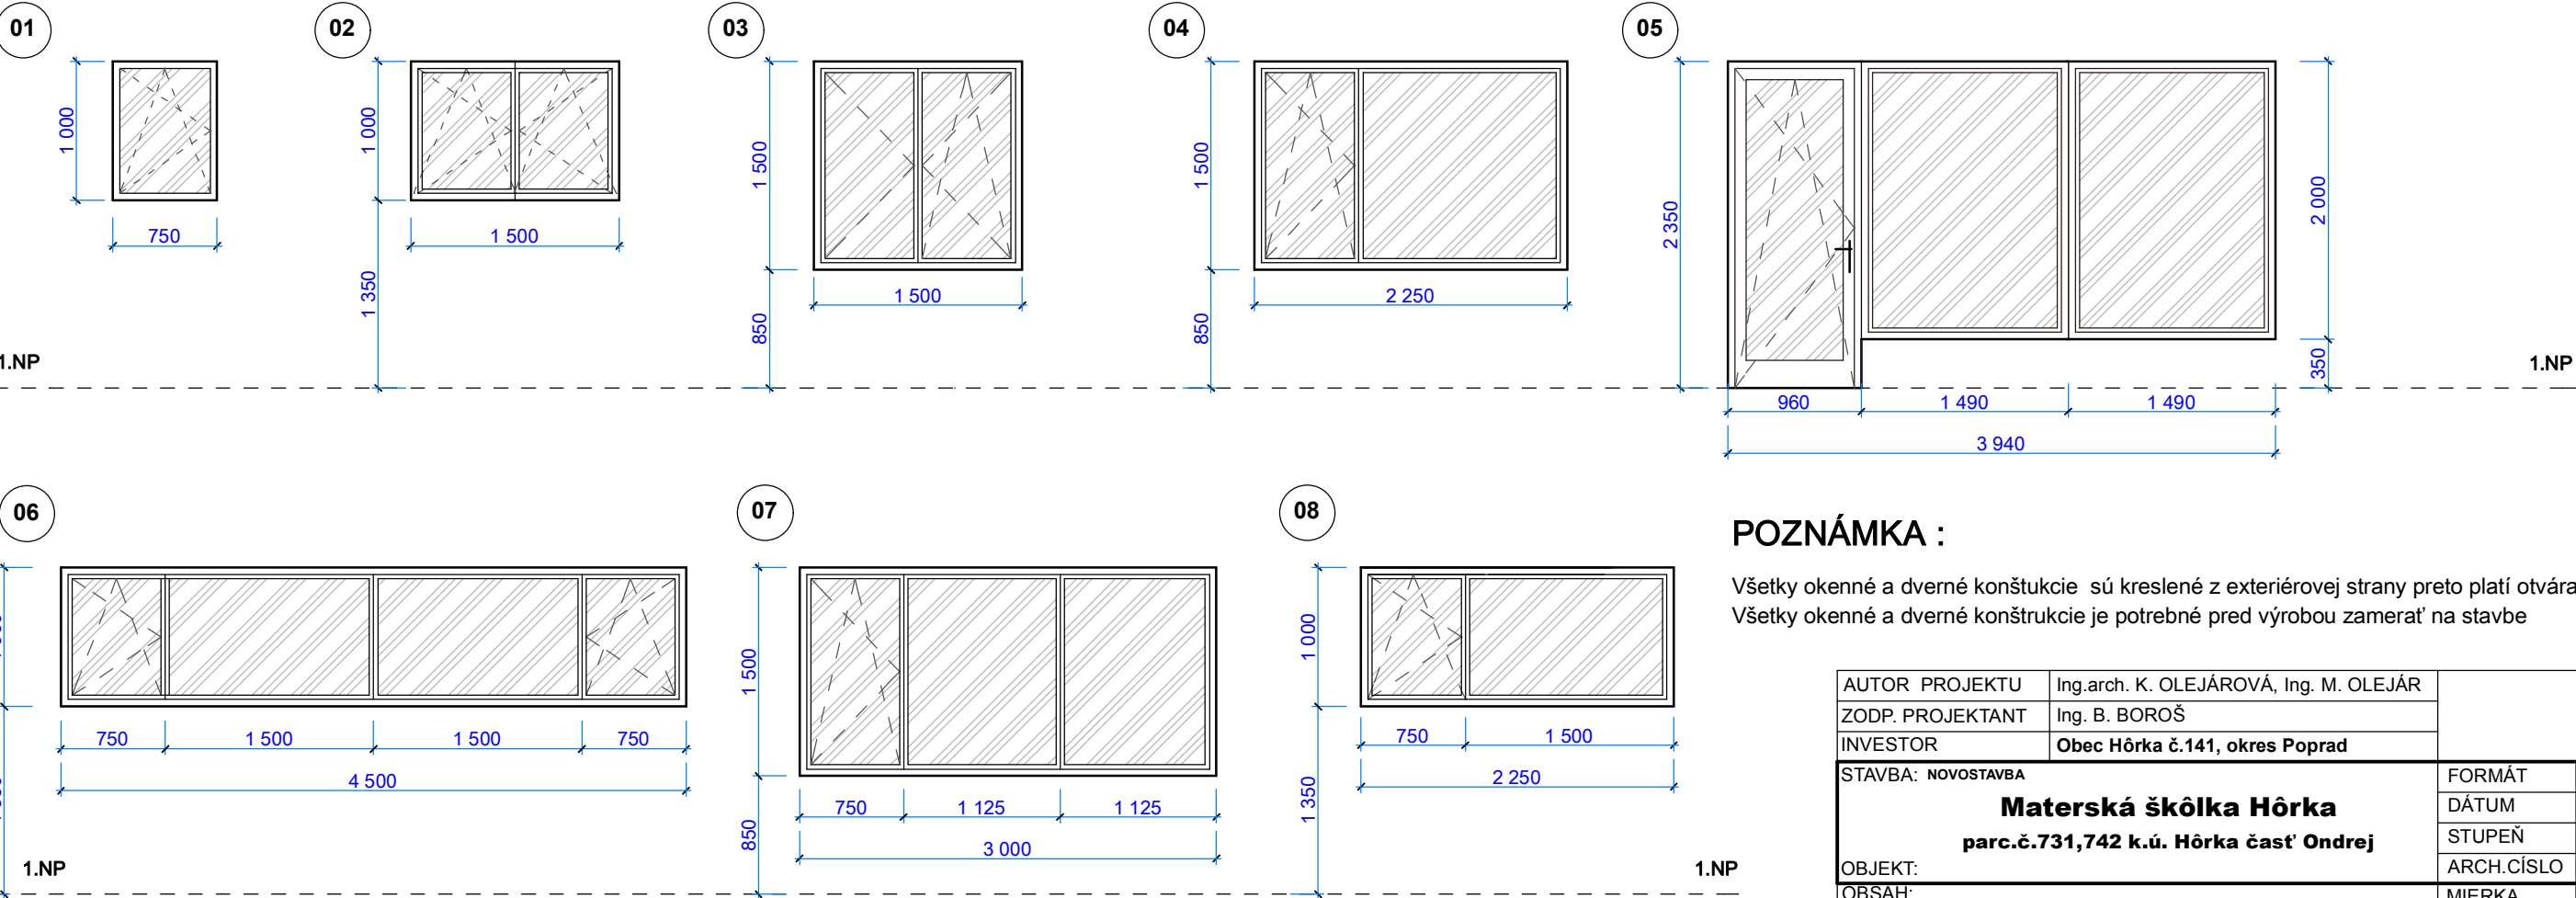

**POZNÁMKA :**

Všetky okenné a dverné konštrukcie sú kreslené z exteriérovej strany preto platí otváravosť z tabuľky  
Všetky okenné a dverné konštrukcie je potrebné pred výrobou zamerať na stavbe

AUTOR PROJEKTU	Ing.arch. K. OLEJÁROVÁ, Ing. M. OLEJÁR			
ZODP. PROJEKTANT	Ing. B. BOROŠ			
INVESTOR	Obec Hôrka č.141, okres Poprad			
STAVBA: NOVOSTAVBA  <b>Materská škôlka Hôrka</b> <b>parc.č.731,742 k.ú. Hôrka časť Ondrej</b>			FORMÁT	2 x A4
			DÁTUM	03 / 2017
			STUPEŇ	Projekt
			ARCH.ČÍSLO	
			OBJEKT:	
OBSAH:	<b>Výpis okien dverí - exteriér</b>		MIERKA <b>1 : 50</b>	č.v. <b>Vo1</b>