



POHLAD VÝCHODNÝ

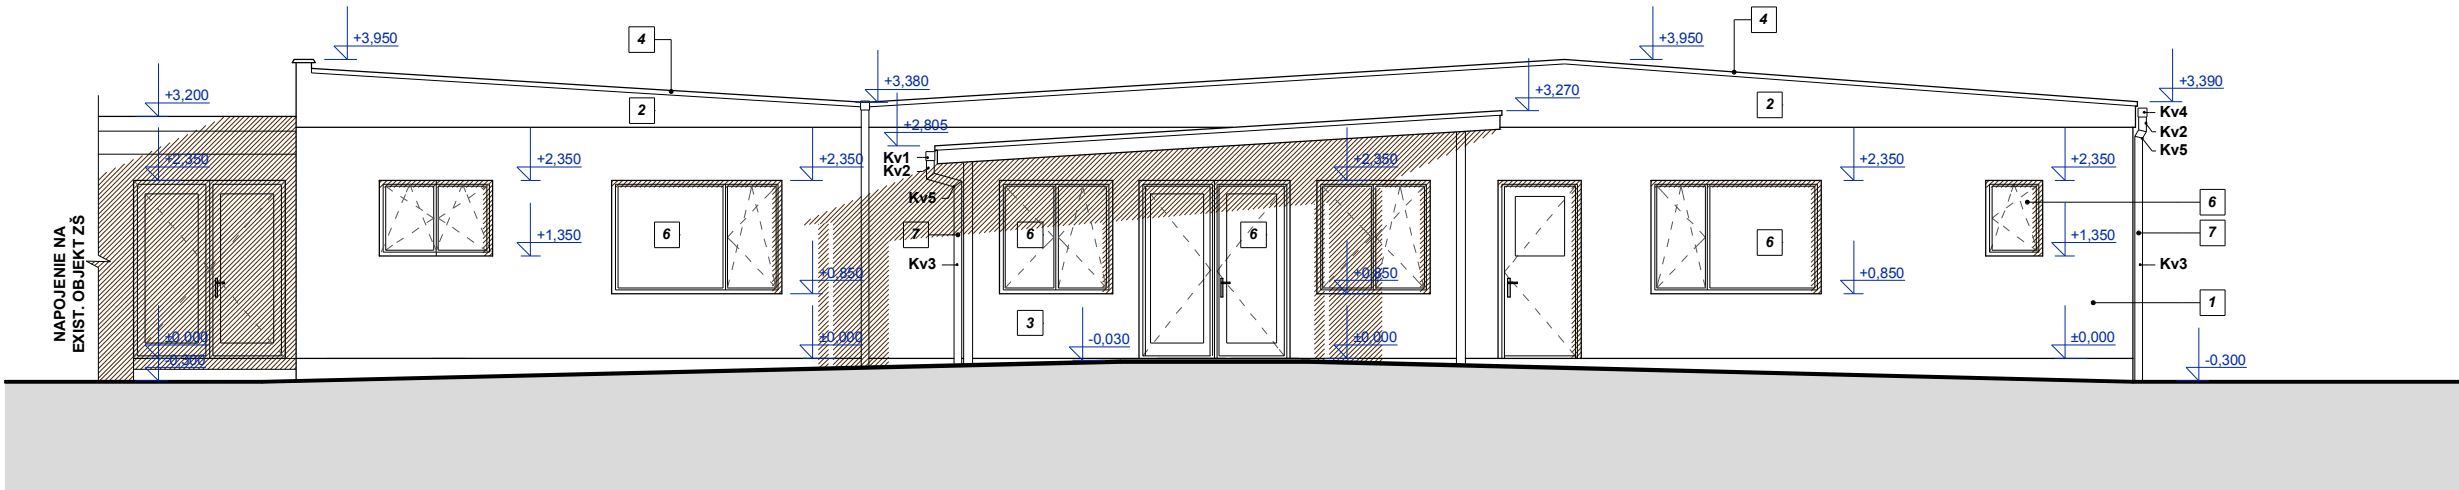

POHLAD JUŽNÝ

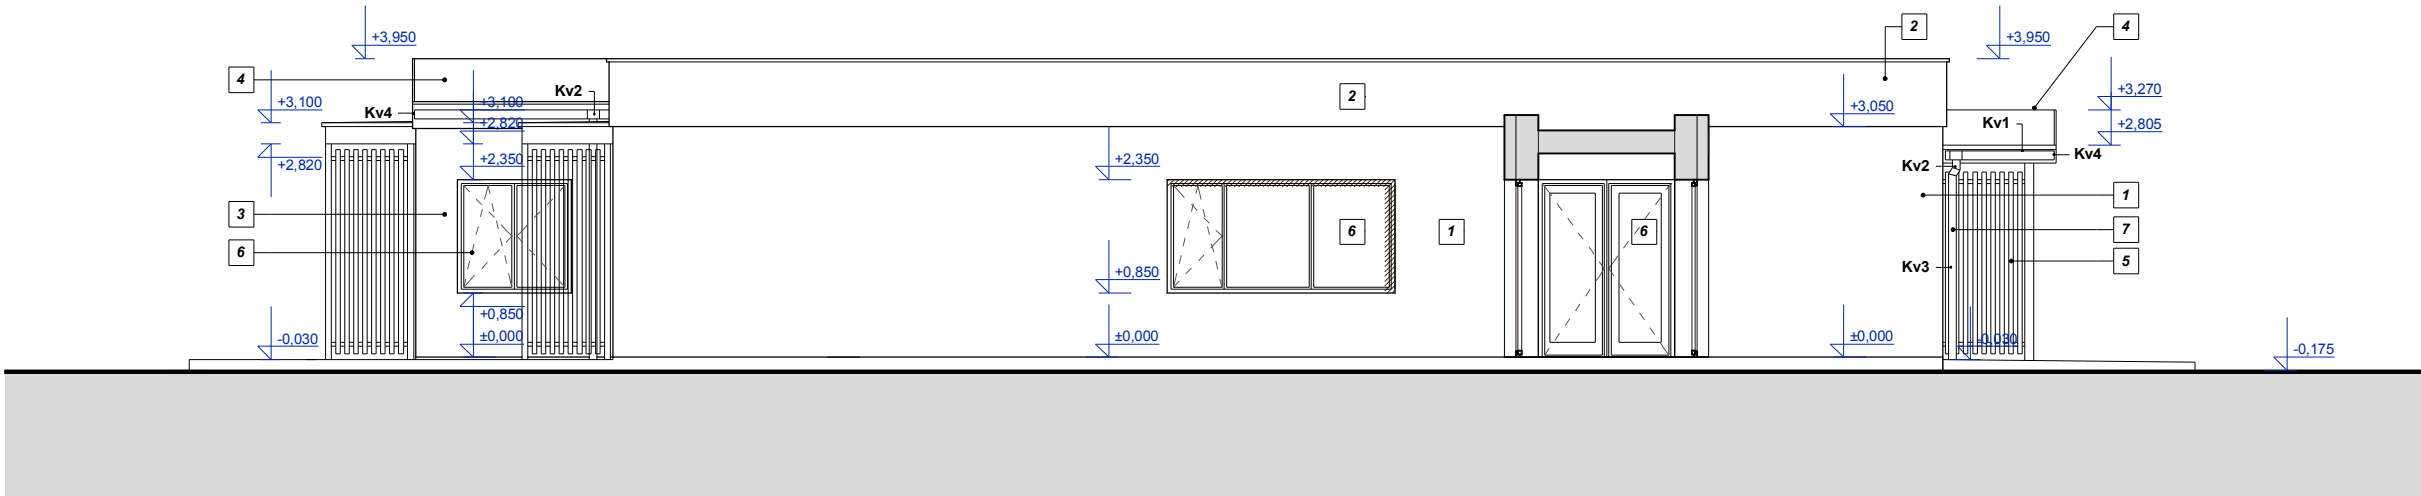

LEGENDA MATERIÁLOV A POVRCHOVÝCH ÚPRAV

- | | |
|---|---------------------------------------------------------------------------|
| 1 | tenkovrstvá omietka - roztieraná štruktúra strednozrná - farba biela |
| 2 | tenkovrstvá omietka - roztieraná štruktúra strednozrná - farba šedá |
| 3 | tenkovrstvá omietka - roztieraná štruktúra strednozrná - farba hnedá |
| 4 | strešná krytina - modifikovaný asfalt.pás Flexum P Mineral - farba čierna |
| 5 | drevená lamelová zástena - náter Chemolux - farba hnedá |
| 6 | okná a vstupné dvere - plastové s izolačným trojsklom - farba biela |
| 7 | dažďové žľaby a zvodky poplastovaný plech - šedá |

ARCHITEKTÚRA

| | | | |
|-----------------------------------------------------------------------|------------------------------------------------|----------------|-----------|
| VYPRACOVAL | Ing.arch. K. OLEJÁROVÁ, Ing. M. OLEJÁR | | |
| ZODP. PROJEKTANT | Ing. Bruno BOROŠ | | |
| INVESTOR | Obec Hôrka č.141, okres Poprad | | |
| STAVBA: NOVOSTAVBA | | FORMÁT | 2 x A4 |
| Materská škôlka Hôrka parc.č.731,742 k.ú. Hôrka časť Ondrej | | DÁTUM | 03 / 2017 |
| | | STUPEŇ | Projekt |
| OBJEKT: | | ARCH.ČÍSLO | |
| OBSAH: | Pohľad východný, Pohľad južný | MIERKA | č.v. |
| | | 1 : 100 | 06 |