


KRAJ	PREŠOVSKÝ
OKRES	POPRAD
OBEC	HôrKA

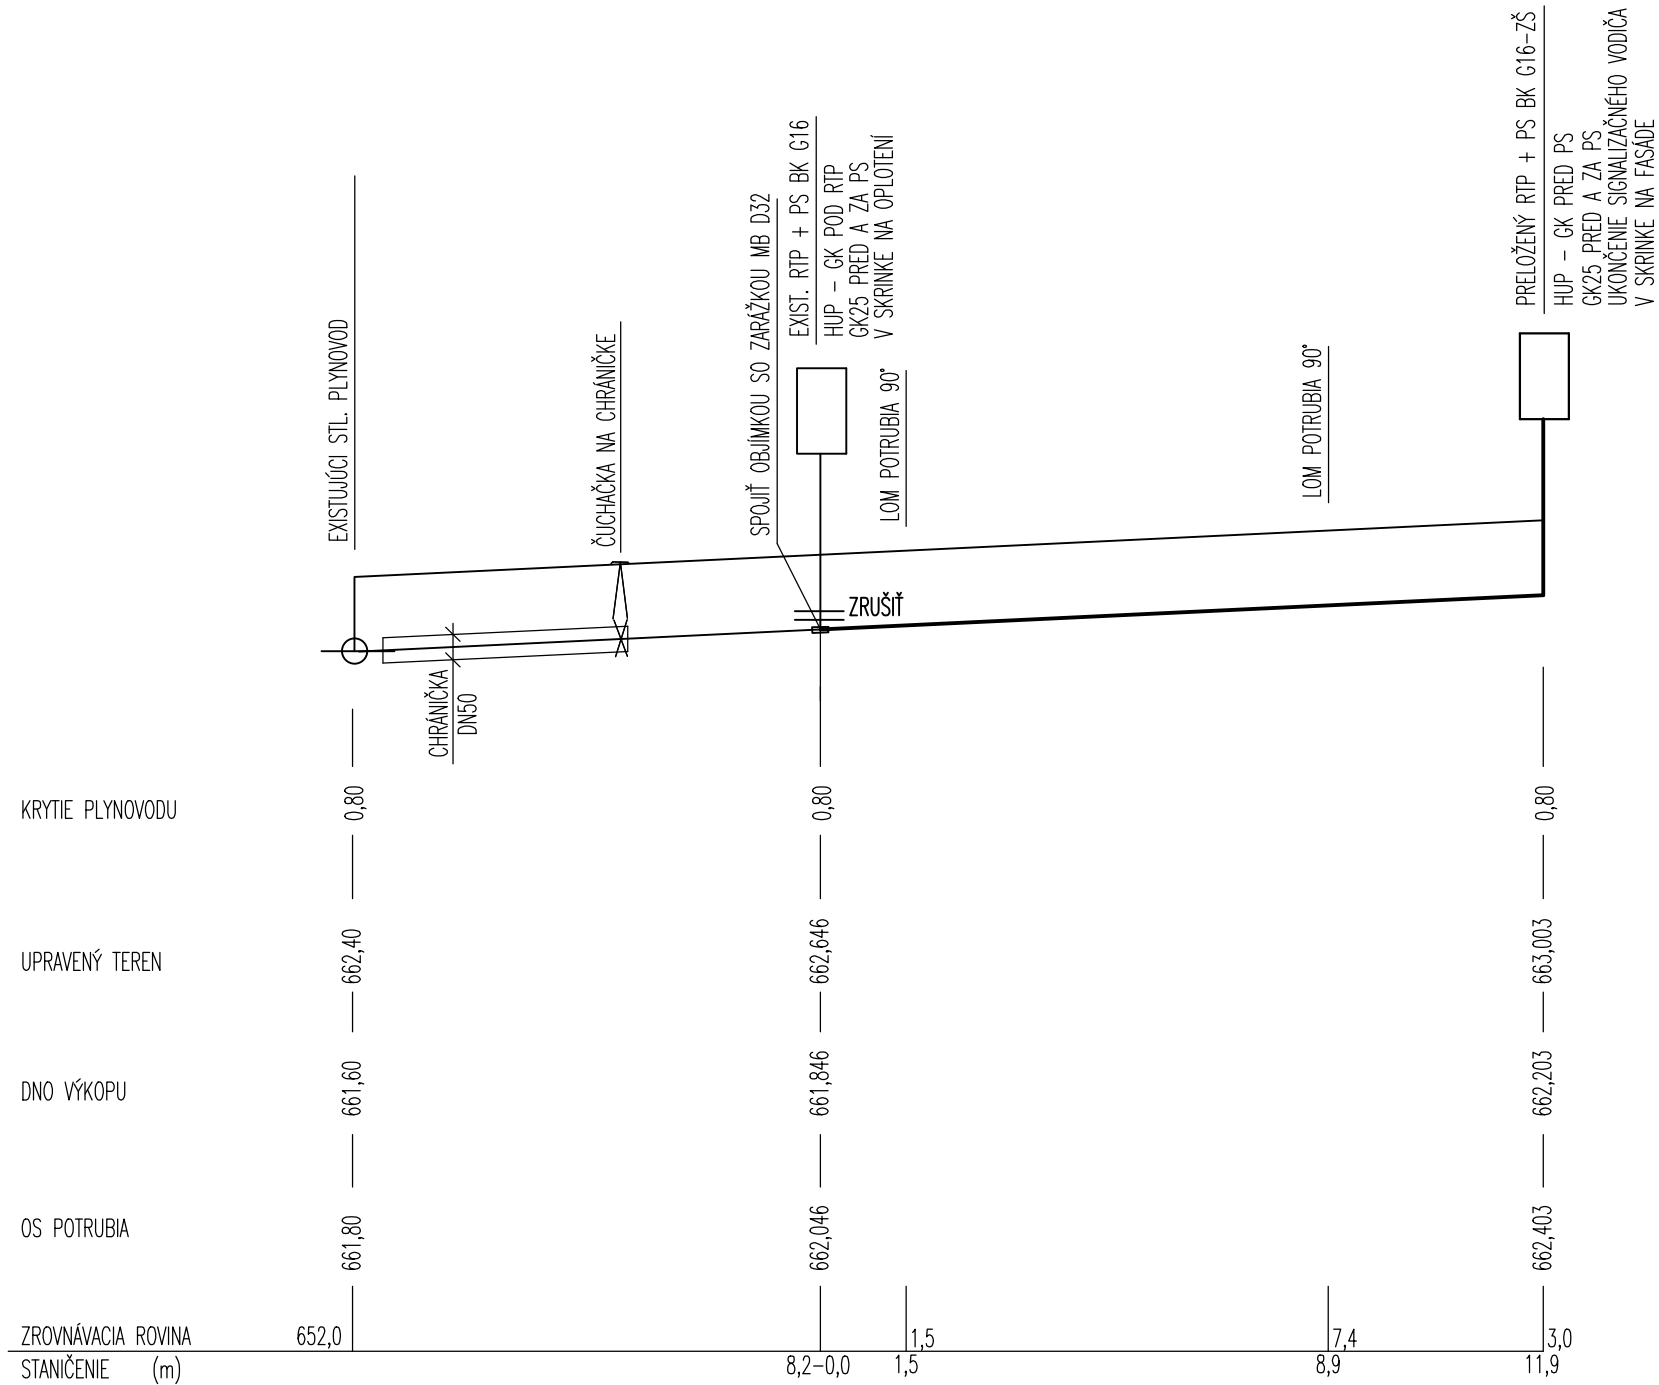

SKLON STENY RÝHY		
SPOSOB VÝKOPU		RUČNE - 11,9bm
SKLON POTRUBIA		← 0,3 %
DRUH POTRUBIA	EXIST. D32-PE - 8,2m	D32-PE - 13,4m
IZOLÁCIA		NORMÁLNA- 13,4m
MIERKA		1:100 ↗ 1:25

Stavba	MATERSKÁ ŠKÔLKA HÔRKA PARC.Č.731, 742 k.ú. HÔRKA ČASŤ ONDREJ	Eva KUPČOVÁ Obrancov mieru č. 314 059 34 Spišská Teplica	
Časť	STL PRIPOJOVACÍ PLYNOVOD K OPZ – PRELOŽENIE		
Investor	OBEC HÔRKA Č. 141	Dátum	03/2017
Miesto	HÔRKA, ČASŤ ONDREJ PARC.Č.731, 742	Formát	2 A4
Vypracoval	EVA KUPČOVÁ	Stupeň	PROJEKT
Obsah	POZDĽŽNÝ PROFIL	Mierka	Č. výkresu 02