


Prípojka "V1"


M 1:500/ 1:100

TERAJŠÍ VODOVOD  
DN 100 - NAPOJENIE

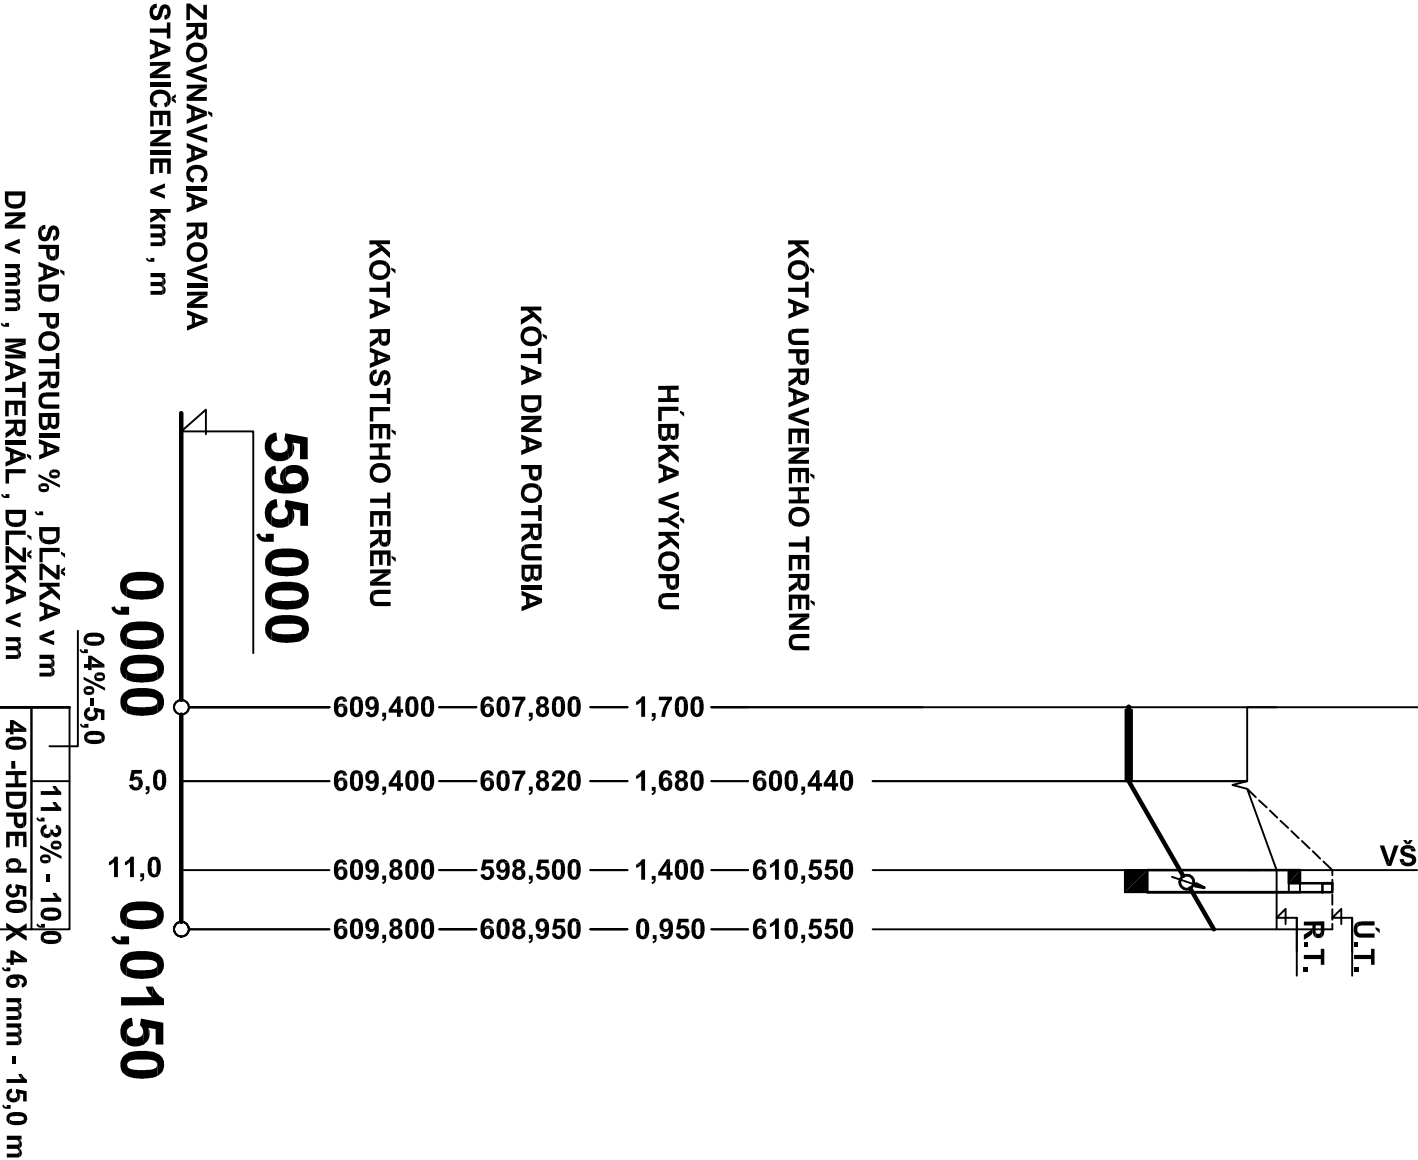

DETAIL ULOŽENIA POTRUBIA DN 40

M 1 : 20

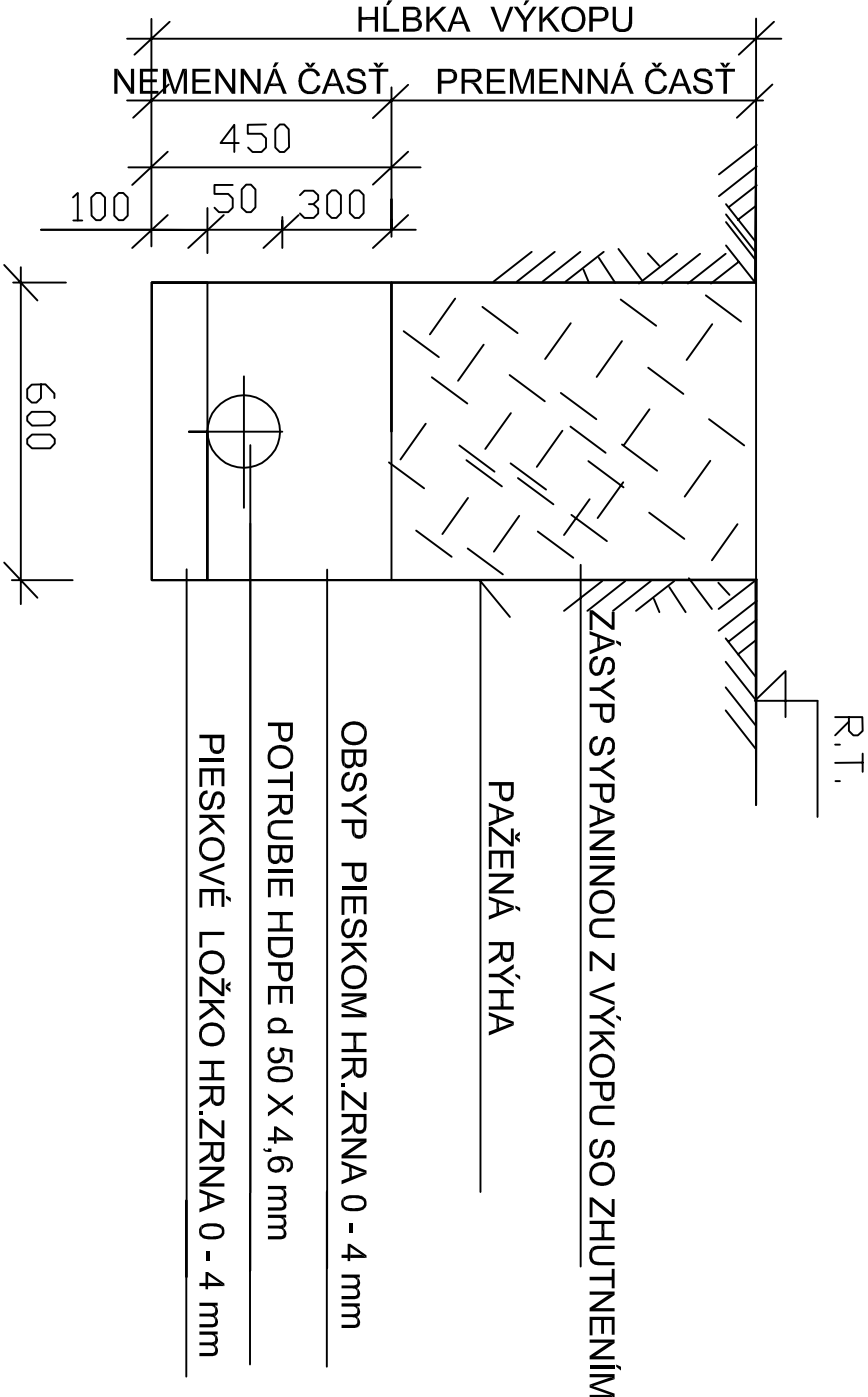

AUTOR PROJEKTU	Ing.arch. K. OLEJÁROVÁ, Ing. M. OLEJÁR	FORMÁT	A3
ZODP. PROJEKTANT	Ing. F.VRBIAR	DÁTUM	03.2017
	Obec Hôrka č.141, okres Poprad	STUPEŇ	Projekt pre SP
OBJEKT: <b>SO 02 VODOVODNÁ PRÍPOJKA</b>		ARCH.CÍSLO	
OBSAH: <b>POZDÍŽNY PROFIL</b>		MIERKA	č.v. <b>02</b>
DETAIL ULOŽENIA POTRUBIA			