


- A - VARNÁ**
1 - Varná stolička
2 - Nástenný digestor (3600x900)
3 - Sporák, 6-horákový (1200x700)
e4 - Exist. výklopná panvica (1050x850x870)
e5 - Exist. kotel (600x900x920)
e6 - Existujúci pracovný stôl (1500x800)
e7 - Exist. rúra Nerone (690x700x580)
8 - Tepelnoizolačná zástena
e9 - Exist. konvektomat (830x590x1850)
10 - Nástenný digestor (1900x900)
- B - ČISTÁ PRÍPRAVA MÄSA**
1 - Pracovný stôl (1400x700)
2 - Podpultová chladnička (600x600)
3 - Nástenná dvojpolica (2150x350)
- C - ČISTÁ PRÍPRAVA ZELENINY**
1 - Umývací stôl s dvojrezom (1000x700)
2 - Podpultová chladnička (600x600)
3 - Nástenná dvojpolica (2150x350)
- D - VÝKLEP VAJEC**
1 - Umývací stôl (1900x700)
2 - Podpultová chladnička (600x600)
- E - MÚČNA PRÍPRAVA**
e1 - Exist. univerzálny robot (420x500x820)
2 - Umývací stôl s dvomi policami (2300x700)
3 - Nástenná polica (1400x350)
- F - UYMVÁREŇ KUCHYNSKÉHO RIADU**
1 - Pracovný stôl s policou
2 - Drez, zvrátný (700x700x900)
3 - Policová zostava 4-policová (500x700x1700)
4 - Policová zostava 4-policová (1000x500x1700)
- G - UYMVÁREŇ STOLOVÉHO RIADU**
e1 - Existujúci prijímací stôl (1300x700x900)
e2 - Existujúci dvojrez (1300x700x900)
3 - Podstolová umývačka riadu (565x636x836)
4 - Policová zostava 5-policová (900x700x1700)

- H - VÝDAJ**
1 - Výdajná ohrievacia vaňa (1500x700x900)
2 - Exist. stôl s novým plátom (1000x600 zväčšené na h=700)
3 - Výdajný servírovací vozík s policou
- I - HRUBÁ PRÍPRAVA ZELENINY**
1 - Drez (700x700x900)
2 - Škrabka zeleniny
e3 - Existujúci pracovný stôl (1300x800x900)
e4 - Existujúca váha (700x810x1320)
- J - SUCHÝ / CHLADENÝ SKLAD**
1 - Mraznička
2 - Chladnička
e3 - Exist. chladnička (590x600x1310)
e4 - Exist. chladnička (600x600x1100)

- e5 - Exist. mraziaci box (1050x670x880)
e6 - Exist. regál (950x420x1910)
e7 - Exist. regál (980x590x2250)
- K - MIESTN. UPRAŤOVAČKY**
1 - Výlevka
- L - SKLAD ODPADU**
1 - Hygienické umývadlo
2 - Chladnička na biologický odpad
- M - POHOTOVOSTNÉ WC**
- N - KANCELÁRIA**

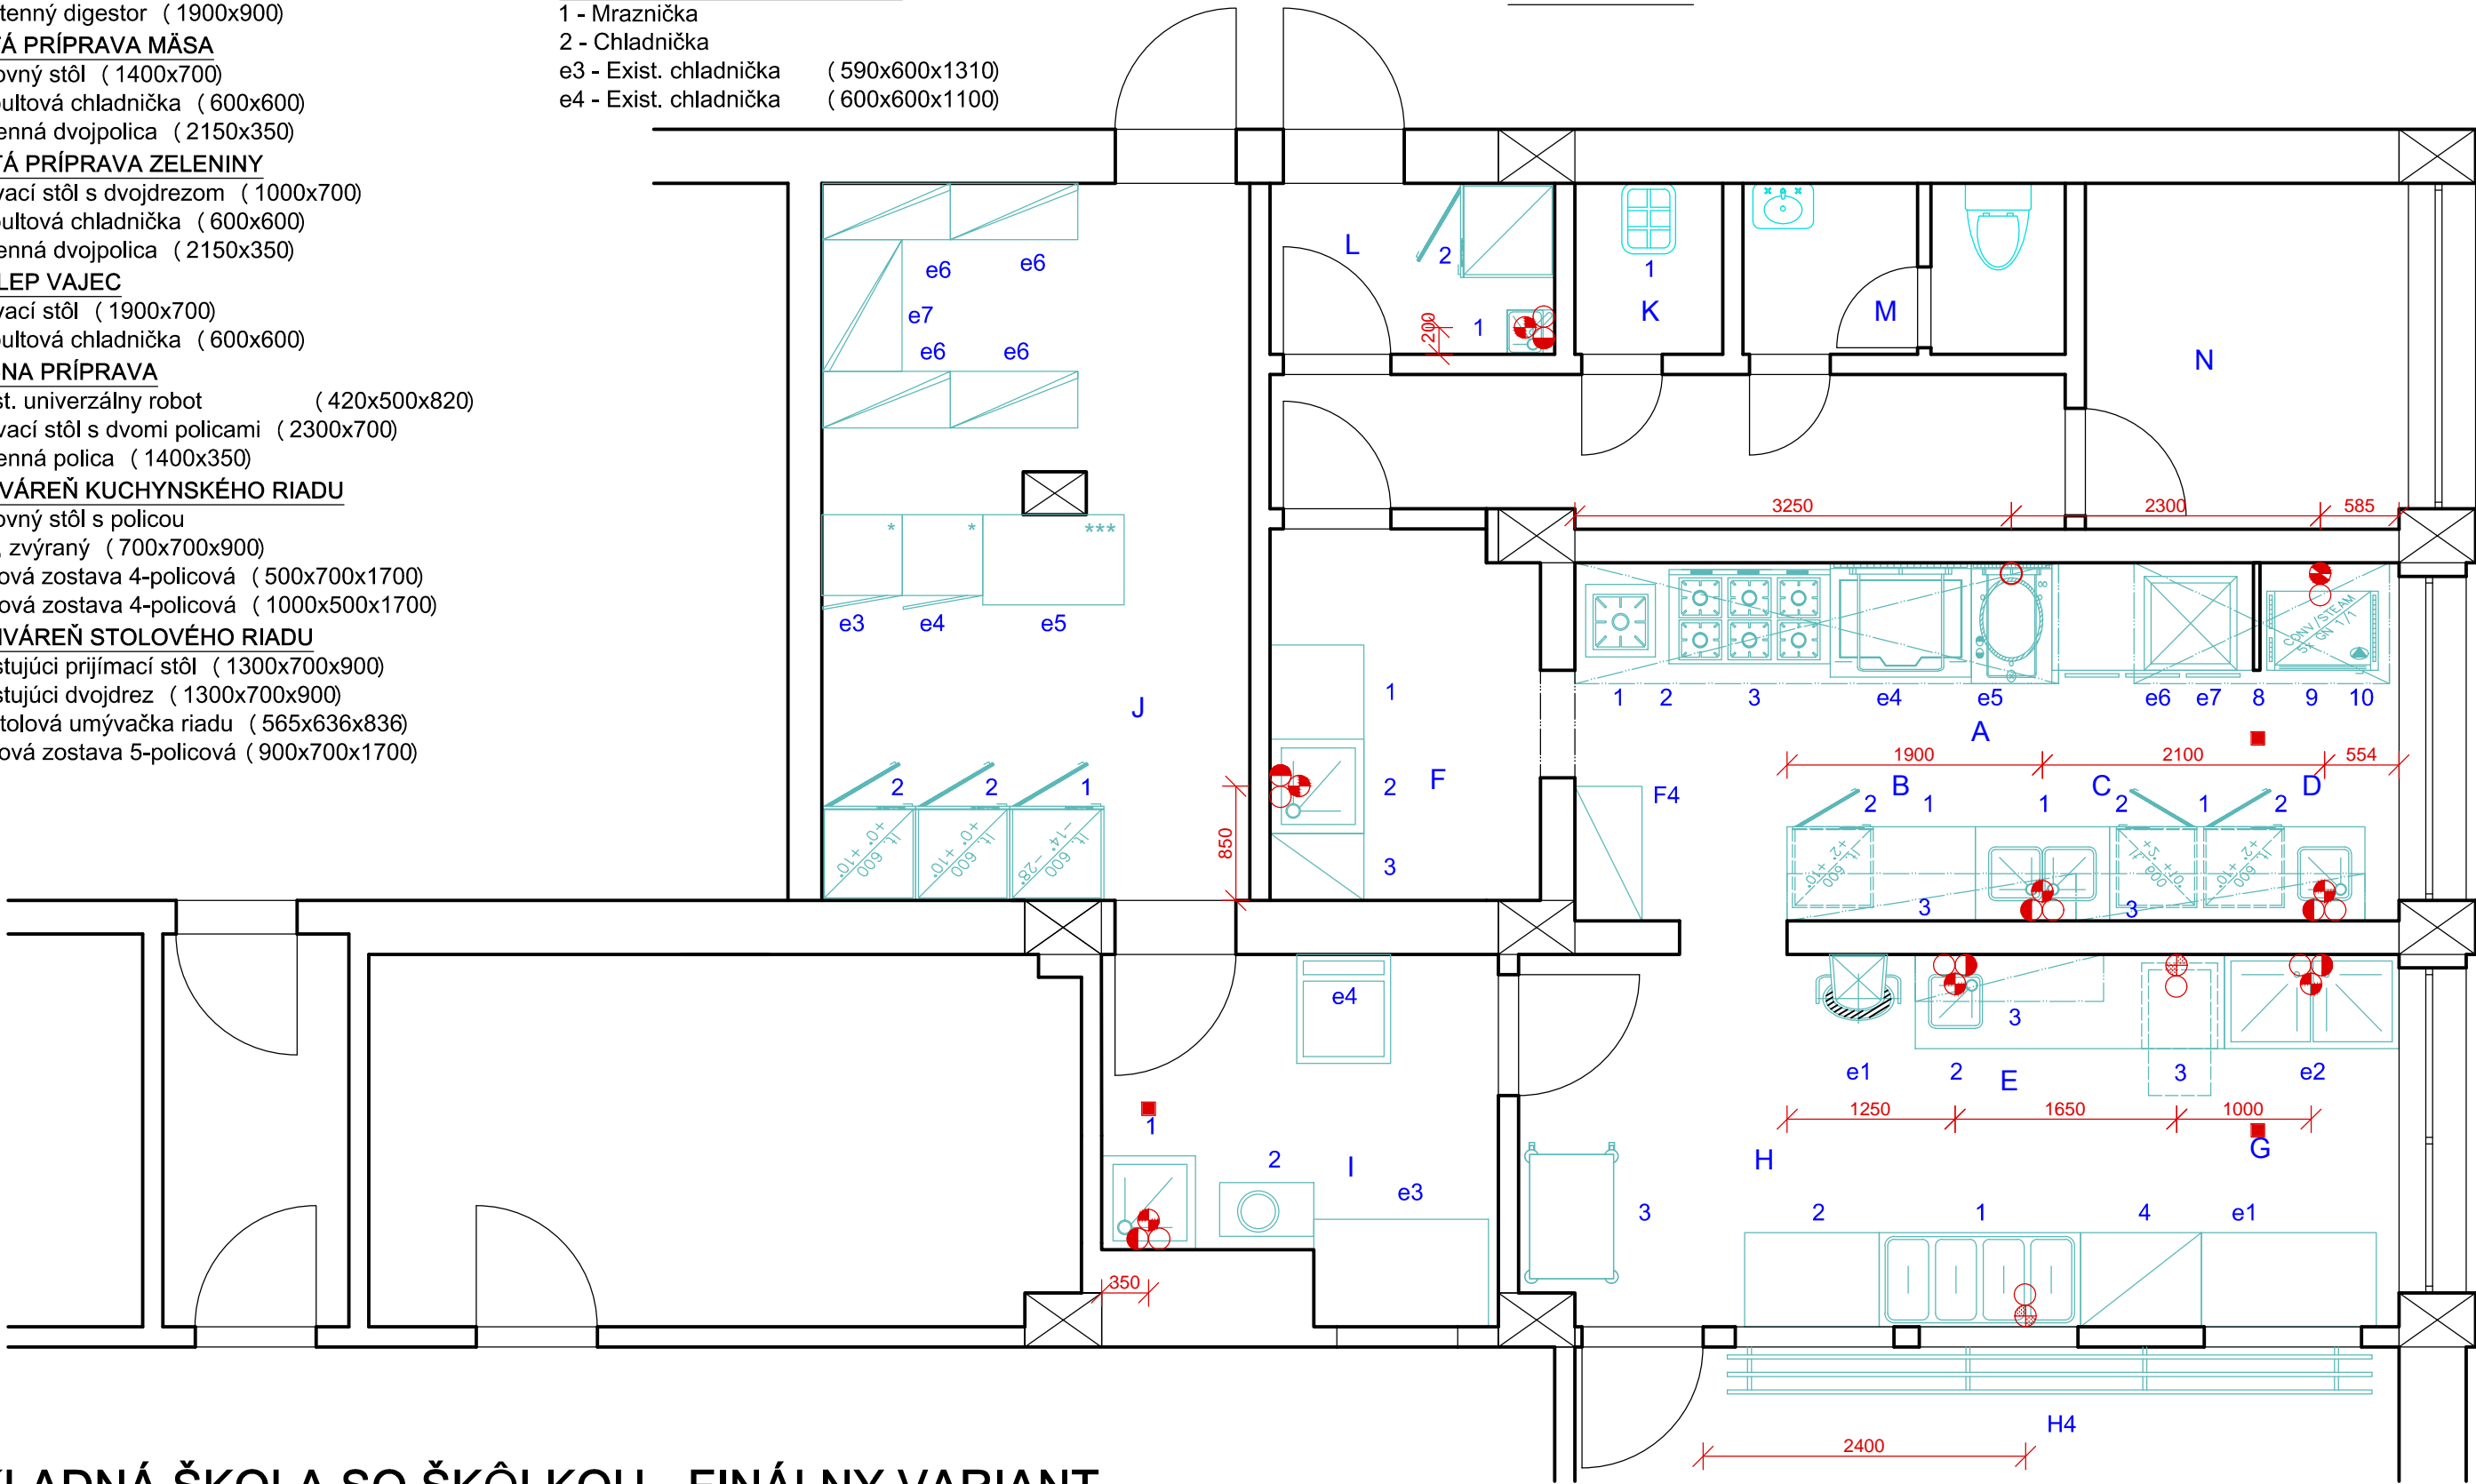

ZÁKLADNÁ ŠKOLA SO ŠKÔLKOU - FINÁLNY VARIANT