


# PÔDORYS STRECHY M1:100

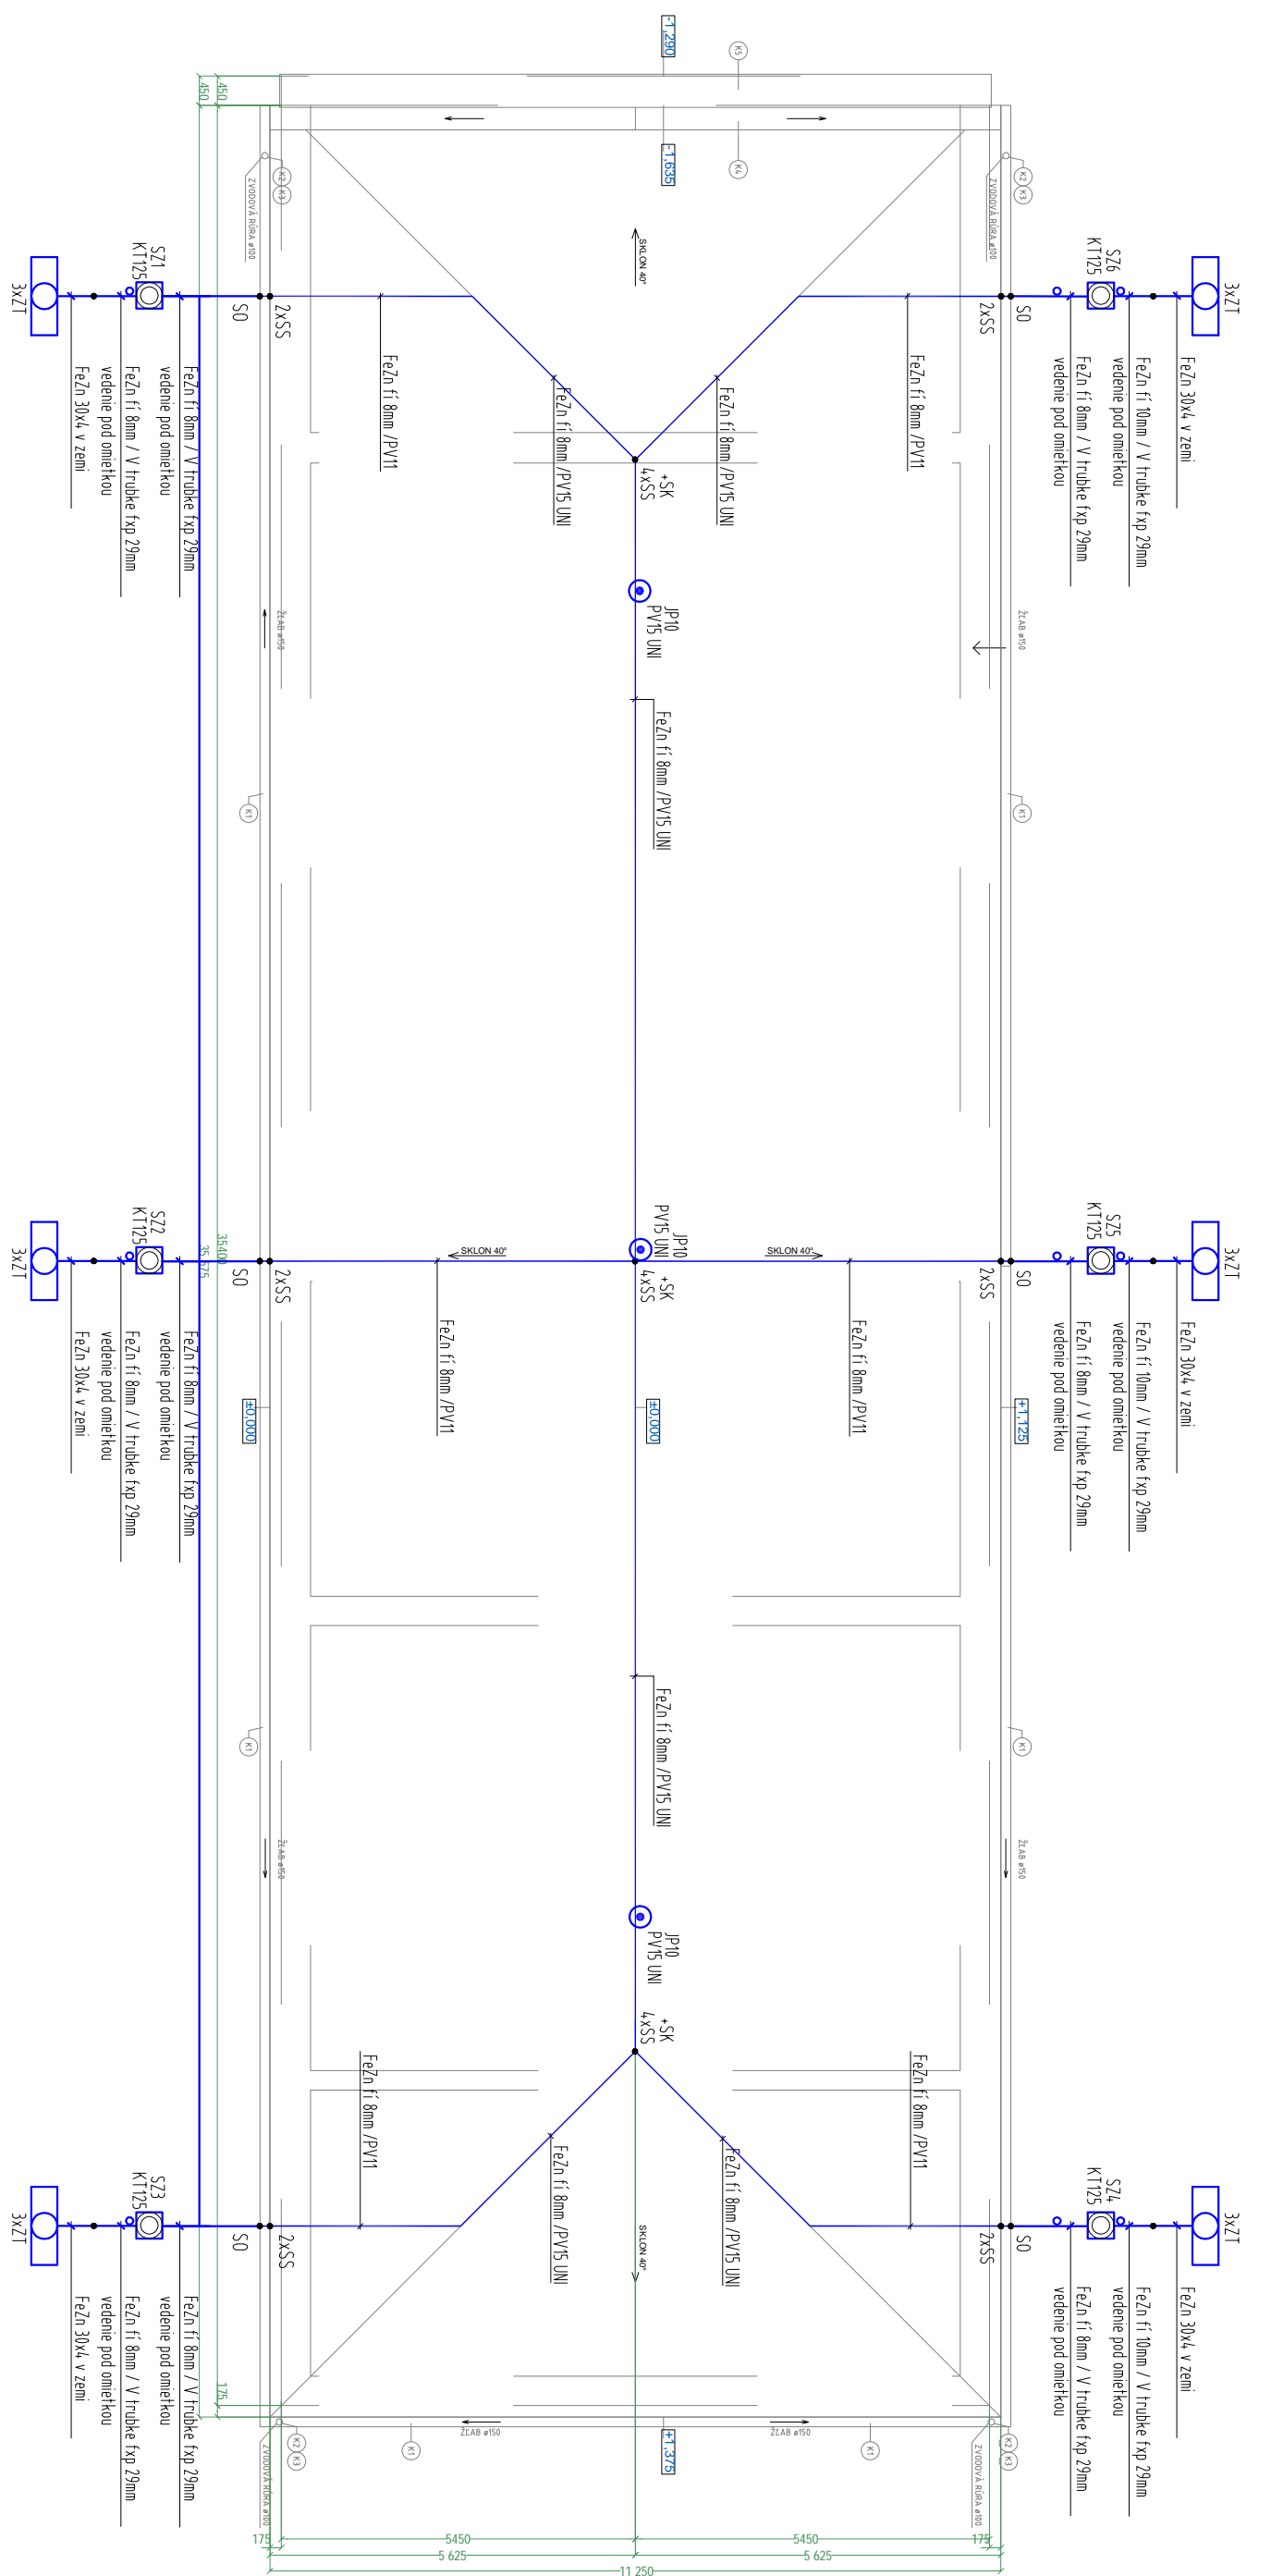


## LEGENDA

- SS - SVORKA SPOJOVACIA  
SPT - SVORKA PRÍPOJNÁ  
SK - SVORKA KRÍŽOVÁ  
SR03 - SVORKA NA SPOJENIE KRUH. A PÁSKOVÉHO VODIČA  
SZ - SVORKA SKUSOBNÁ  
SO - SVORKA NA OKAPOVÉ VEDENIA  
PV33 - PODPERA VEDENIA NA PLECHOVÝ STRECHU


## POZNÁMKY

1. SYSTÉM OCHRANY PRED BLESKOM (LPS) JE RIŠENÝ V ZMYSLE STN EN 62305-1, 2, 3, 4, 5
2. VŠETKY KOVOVÉ ČÁSTI MUSIA BYŤ NAVŹAZOVANÉ POPEŘAJAŤE
3. ROZMIEŠTENIE ZÁCHYTŇHO VEDENIA A ZVODOV VYHODUJE STN EN 62305-1, 2, 3, 4, 5
4. ŽENÝ DOPOR ZVODU NEMÁ PREPÄSIAŤUĤ HODNOTU 15 OHMOV.
5. BLESKOVÝ VOD SA MUSÍ PRAVIDELNE REVIDOVAŤ

## DETAIL PRIPOJENIA ZVODU

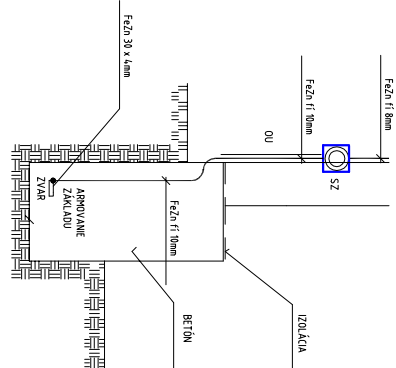

## DETAIL ODBOČENIA SPOJA

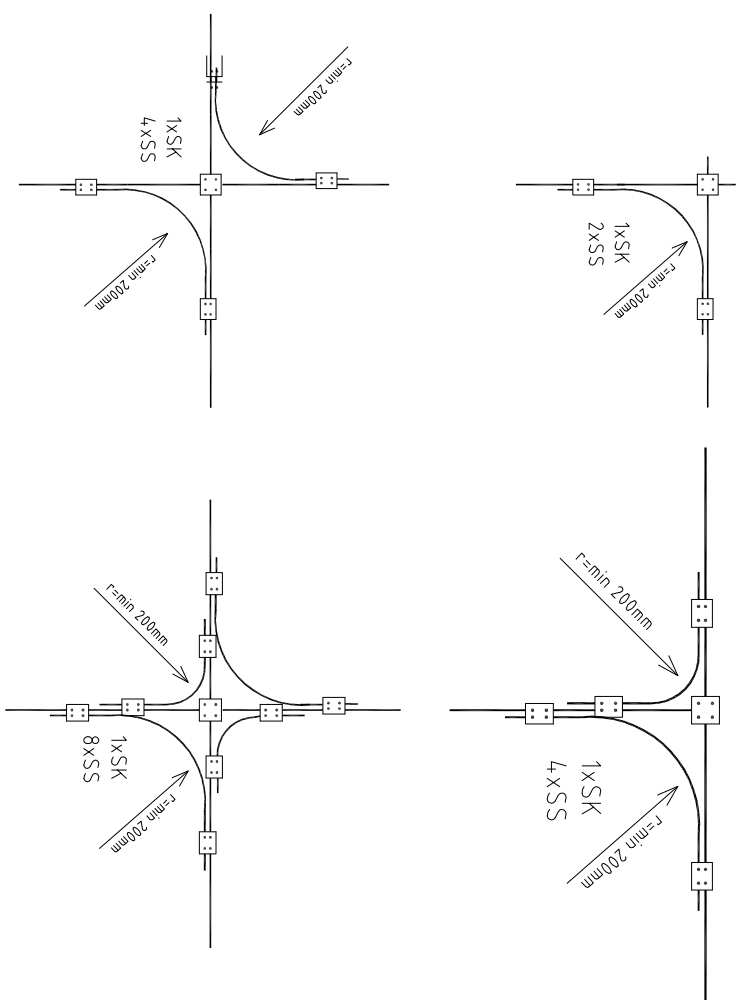[illegible]