Rozvodná sústava - 3+ PE+N AC, 50Hz, 400/230V/TN-C-S

POZNÁMKY :

1. PROSTREDIE: JE UVEDENÉ V TECHNICKEJ SPRÁVE
2. INŠTALÁCIA JE RIEŠENÁ KABLAMI CYKY V DRÁŽKACH POD OMIETKOU
3. ROZVÁDZAČ JE UMIESTNENÝ NA STENE

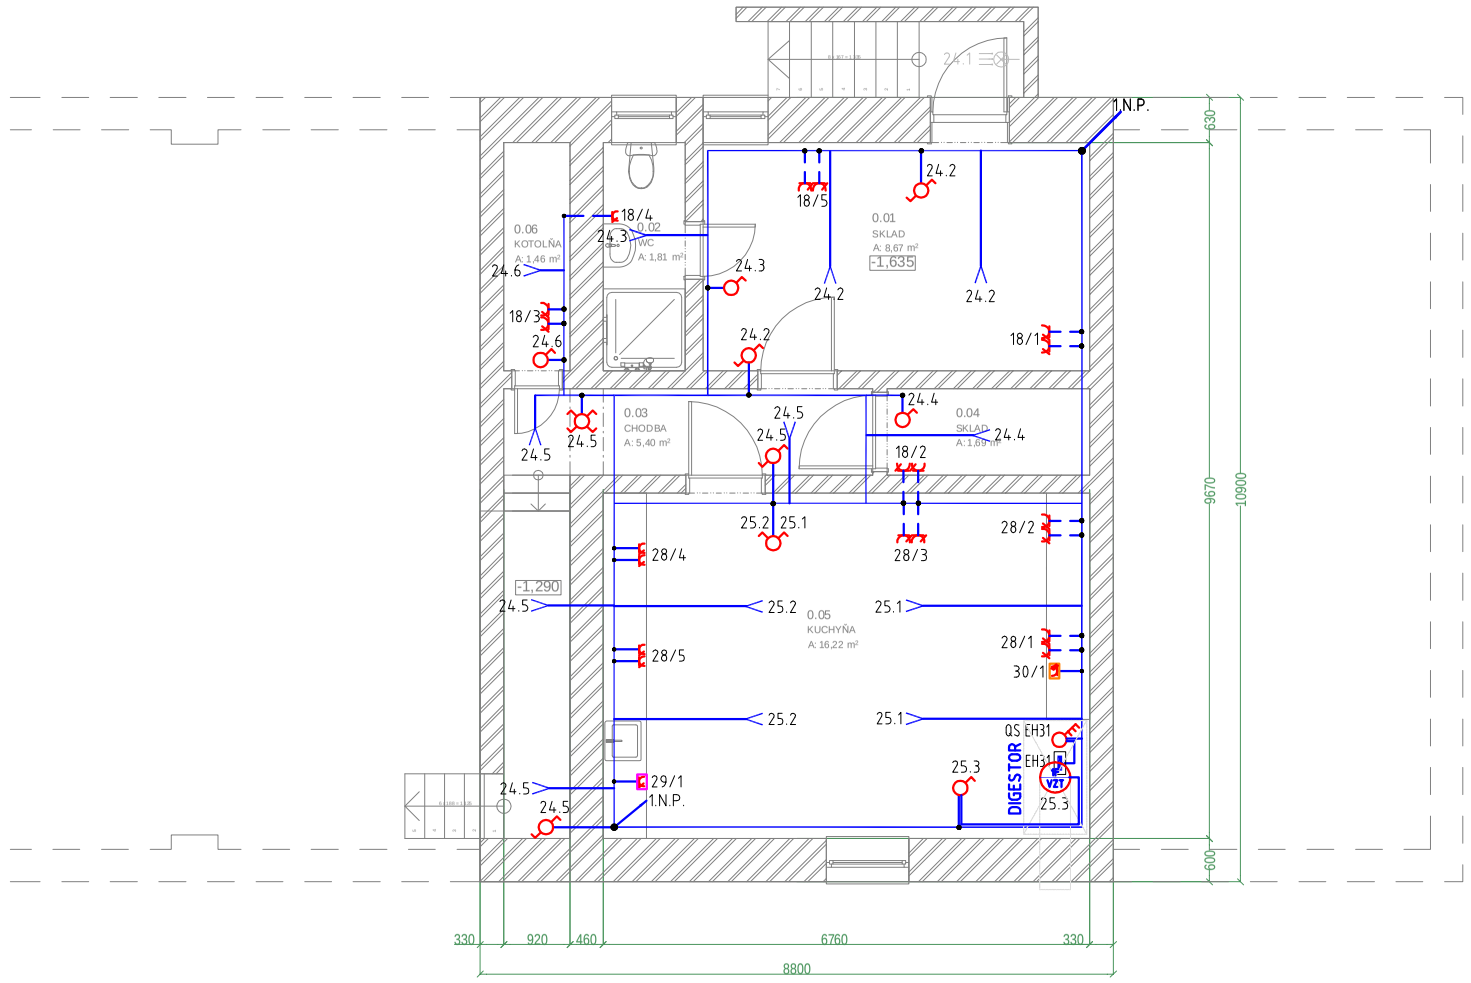

LEGENDA

- VÝVOD LUSTROVÝ SVETELNÝ
- VÝVOD JEDNODUCHÝ SVETELNÝ
- VÝVOD JEDNODUCHÝ SVETELNÝ NÁSTENNY
- JEDNOPÓLOVÝ SPÍNAČ ZAPUSTENÝ /1/ - ABB: -PRÍSTROJ: 3558-A01340
- DVOJPÓLOVÝ SPÍNAČ ZAPUSTENÝ /1/0+1/0 - ABB: -PRÍSTROJ: 3558-A088340
- STRIEDAVÝ SPÍNAČ ZAPUSTENÝ /6/ - ABB: -PRÍSTROJ: 3558-A06340
- SERIOVÝ PREPÍNAČ ZAPUSTENÝ /5/ - ABB: -PRÍSTROJ: 3558-A05340
- KRÍŽOVÝ SPÍNAČ ZAPUSTENÝ /7/ - ABB: -PRÍSTROJ: 3558-A07340
- STRIEDAVÝ SPÍNAČ ZAPUSTENÝ /6+6,6+1/ - ABB: -PRÍSTROJ: 3558-A52340
- JEDNOPÓLOVÝ ČASOVÝ SPÍNAČ ZAPUSTENÝ /1/ ELKO EP: - SMR-T max.160VA,0.1s-10h
- ZÁSUVKA JEDNONASOBNA ZAPUSTENÁ 230V/16A - ABB: -PRÍSTROJ: 5518A-A2349
- ZÁSUVKA DVOJNÁSOBNÁ ZAPUSTENÁ 230V/16A - ABB: -PRÍSTROJ: 5512A-2349
- ZÁSUVKA TROJFÁZOVÁ PÄŤPÓLOVÁ 400V 32A /IP44 - ABB: -PRÍSTROJ: D4110
- NO .. SVIETIDLO NÚDZOVÉ TYP TMT 8W/K IP42 (AUTONÓMNOSŤ 2 HOD)
- EP HLAVNÁ UZEMŇOVACIA SVORKOVNICA (OBO BETTERMANN 1809)
- KRABICA ELEKTROINŠTALAČNÁ ZAPUSTENÁ KP68, KU68, KR68, KU97
- KÁBLOVÉ VEDENIE POD OMIETKOU
- RS NOVÝ ROZVÁDZAČ - OEZ DistriTon RZG - 3N42 (42 modulová)

Ochranné opatrenie

-samočinné odpojenie napájania podľa STN 332000-4-41/2007 čl.411

Požiadavky na základnú ochranu (ochrana pred priamym dotykom)

-základná izolácia živých častí podľa STN 332000-4-41/2007 čl.411.2 (príloha A.1)
-zábrany alebo kryty podľa STN 332000-4-41/2007 čl.411.2 (príloha A.2)

Požiadavky na ochranu pri poruche (ochranu pred nepriamym dotykom)

-samočinné odpojenie pri poruche podľa STN 332000-4-41/2007 čl.411.3.2
-systém TN podľa STN 332000-4-41/2007 čl.411.4

Doplnková ochrana

-prúdové chrániče In -30mA podľa STN 332000-4-41/2007 čl.415.1

TYPY KÁBLOV

- CYKY 2A 1,5
- CYKY 3B 1,5
- CYKY 3A 1,5
- CYKY 4A 1,5
- CYKY 5C 1,5
- CYKY 3C 1,5
- CYKY 3C 2,5
- CYKY 5C 2,5

Zmena č. (Rev.No.)	Dátum (Date)	Projektoval (Originator)	Podpis (Sign.)	Schválil (Approved)	Podpis (Sign.)
2					
1					
0	06/2015	KOPAJ LUBOŠ		KOPAJ LUBOŠ	

Investor (Customer): OBEC DOLNÉ ZELENICE

KOPAJ
PROJEKTOVANIE ELEKTRICKÝCH ZARIADENÍ
tel/fax: 033/7301871
mobil: 0905/668167
e-mail: lubos.kopaj@gtsmail.sk

Akcia: (Job) **SO.01-REKONŠTRUKCIA PRIESTOROV KULTÚRNEHO DOMU**

MIESTO STAVBY DOLNÉ ZELENICE

PARCELA č.: parc. č. 319/15 , 319/4, katastrálne územie: DOLNÉ ZELENICE

Stupeň (Degr)	PSP	
Kód (Code)	1507_KD ZELENICE	
Formát (Size)	Mierka(Scale)	Por.č.(No.)
3A4	1:100	001

Obsah výkresu: (Contents) ELEKTROINŠTALÁCIA

DISPOZÍCIA - 1.P.P.

Výkres č. (Draving No.) E-1507-002

A3/2A4, 297x420

PDF vytvorené pomocou skúšobnej verzie pdfFactory Pro www.pdffactory.sk