


SCHÉMA NAPÁJANIA

ROZMEROVÝ NÁČRT

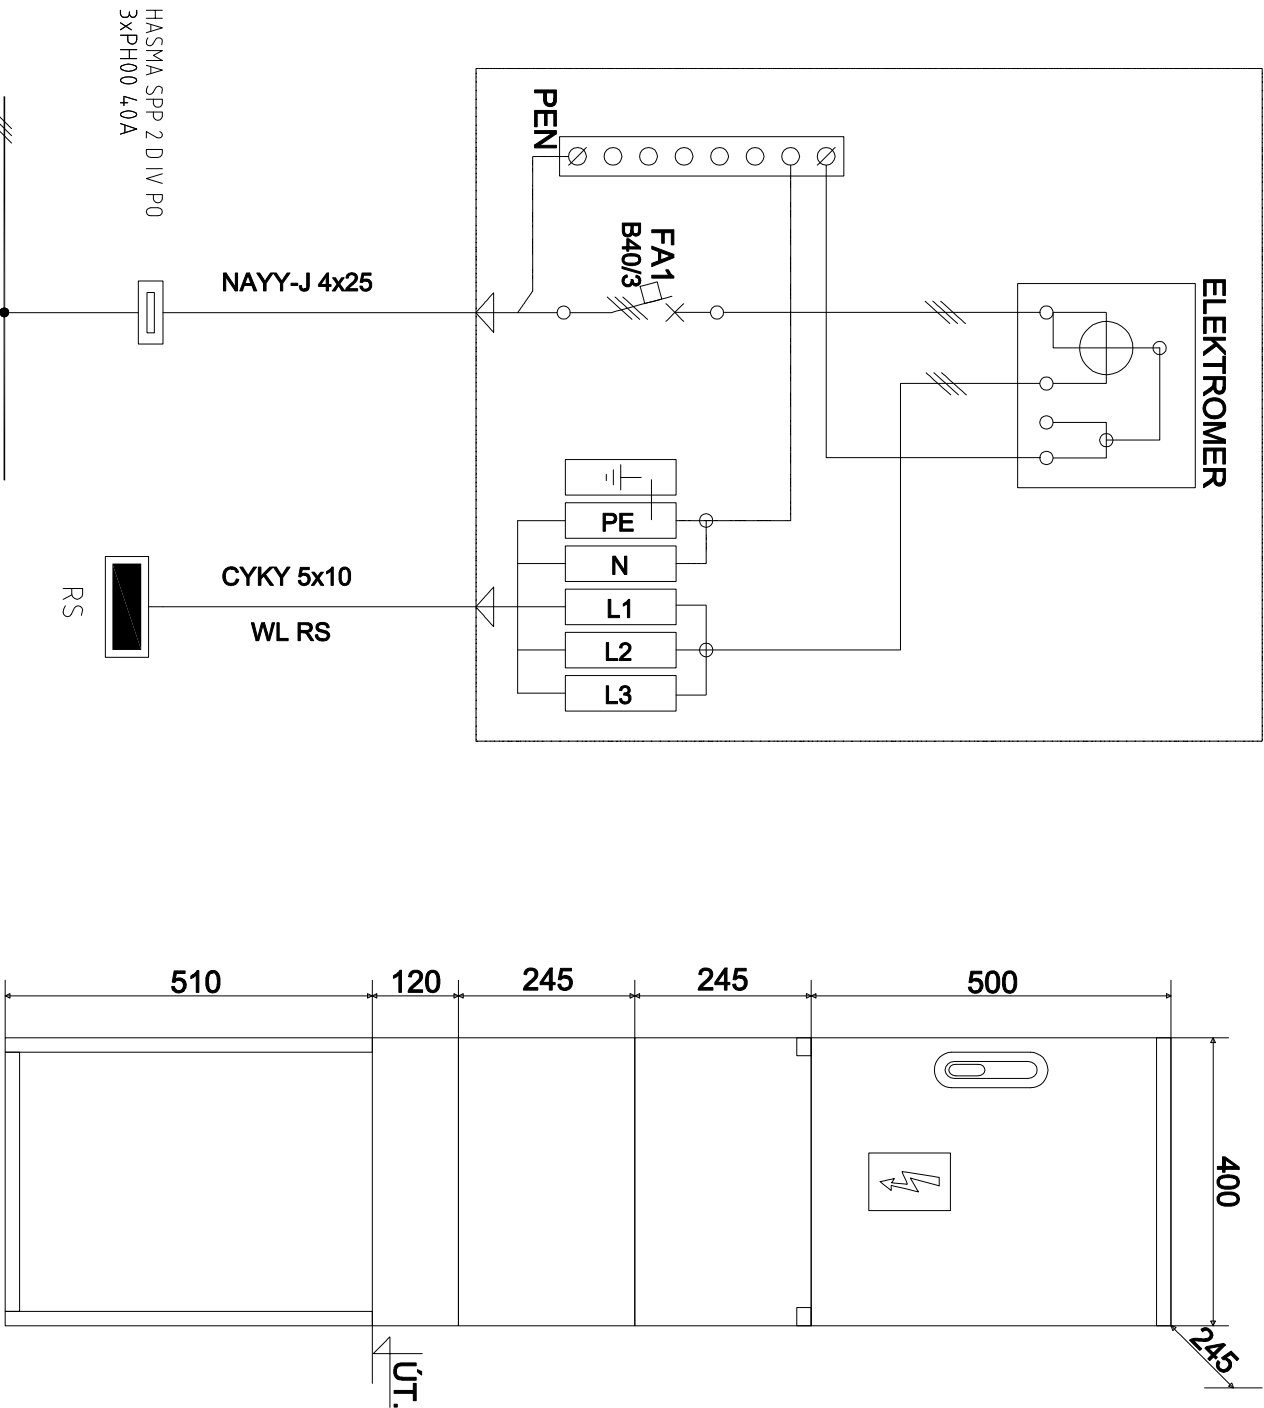

TYP: RE 2.0 F403 40A P0
VÝROBCA: HASMA, s.r.o.
MATERIÁL SKRINE: TVRDENÝ POLYESTER, RAL 7035
ODOLNOSŤ PROTI HORENIU: KATEGÓRIA B
PRÍVOD/VÝVOD: ZDOLA/ZDOLA
STUPEŇ KRYTIA: IP44 / IP20
MENOVITÝ PRÚD: In=20A

Pi = 38,00 kW Pp = 24,00 kW

Rozvodná sústava - 3+ PE+N AC, 50Hz, 400/230V/TN-C-S

Ochranné opatrenie

-samočinné odpojenie napájania podľa STN 332000-4-41/2007 čl.4.11

Požiadavky na základnú ochranu (ochrana pred priamym dotykom)

- základná izolácia živých častí podľa STN 332000-4-41/2007 čl.4.11.2 (príloha A.1)
- zábраны alebo krytý podľa STN 332000-4-41/2007 čl.4.11.2 (príloha A.2)

Požiadavky na ochranu pri poruche (ochranu pred nepriamym dotykom)

- samočinné odpojenie pri poruche podľa STN 332000-4-41/2007 čl.4.11.3.2
- systém TN podľa STN 332000-4-41/2007 čl.4.11.4

2	
---	--	--	