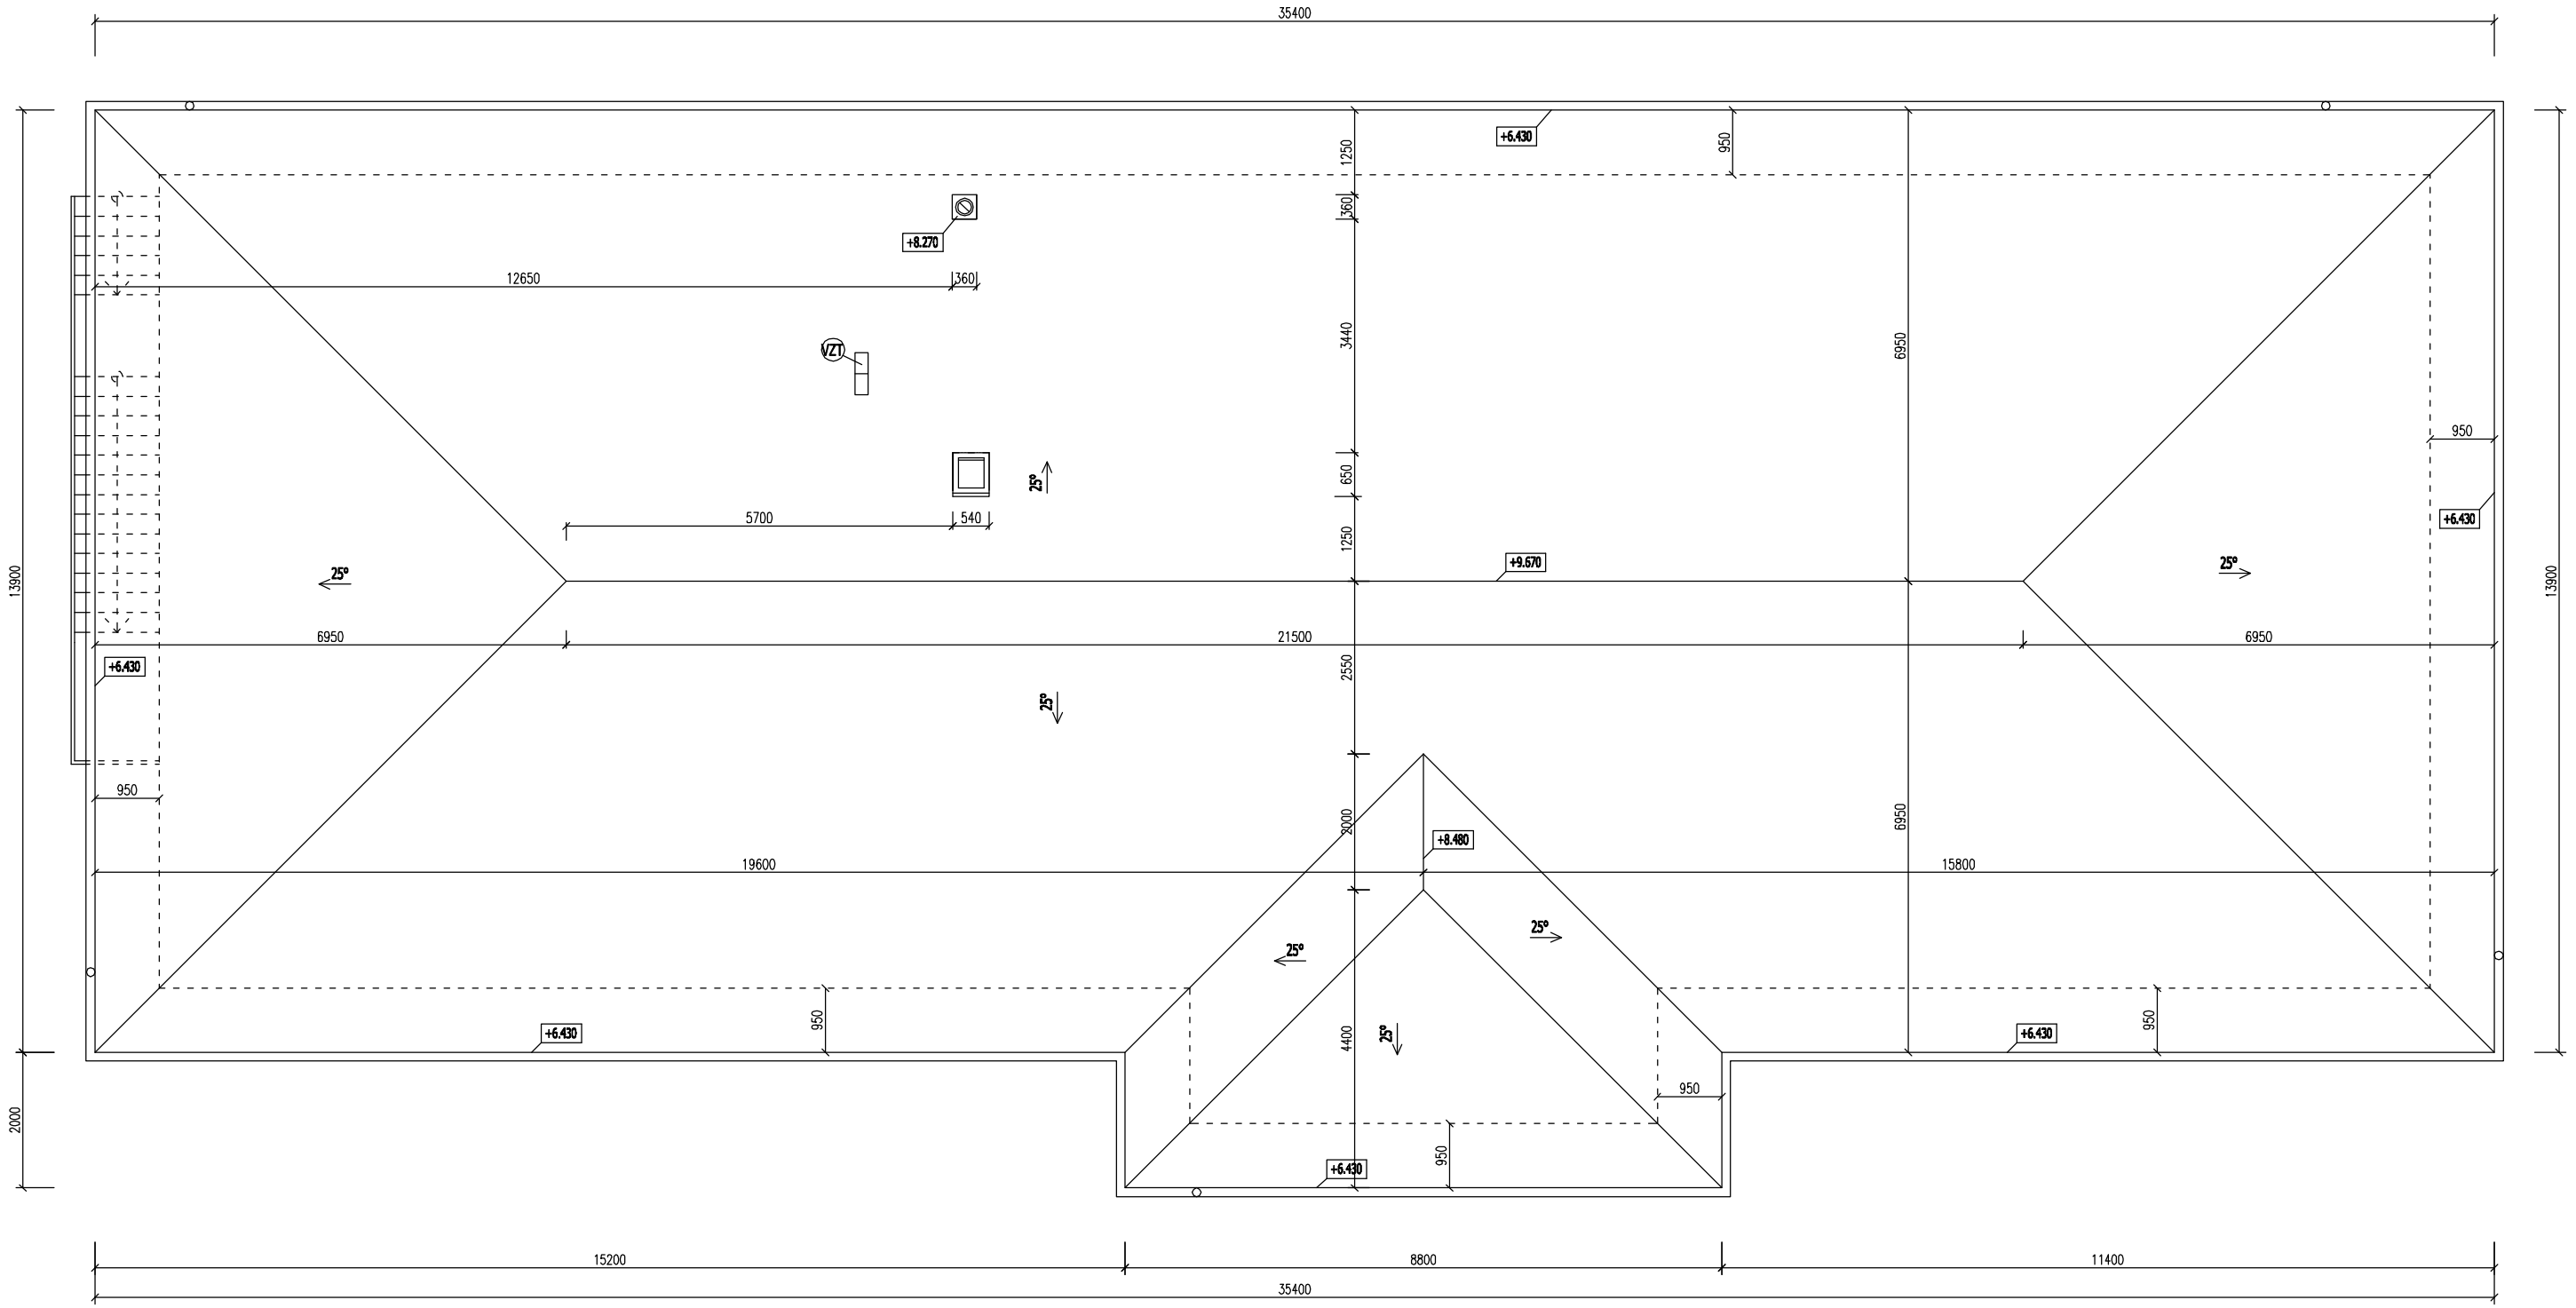

PLOCHA STRECHY cca: 560,0 m^2

POZNÁMKA:

- STREŠNÁ KONŠTRUKCIA MUSÍ BYŤ MINIMÁLNE V MIESTACH, KDE V ZIMNOM OBDOBÍ HROZÍ ZOSUN SNEHU NA KOMUNIKÁCIU ALEBO CHODNÍK PO KTOROM SA POHYBUJÚ ĽUDIA OPATRENÁ SNEHOVÝMI ZÁBRANAMI !!!
- TYP STREŠNEJ KRYTINY - BETÓNOVÁ ŠKRIDLA ALT. PROFILOVANÝ POPLASTOVANÝ PLECH
- ROZMIESTNENIE PROTISNEHOVEJ OCHRANY A OSTATNÝCH DOPLNKOV STREŠNÉHO PLÁŠŤA PREVIESŤ PODĽA ODPORÚČANIA VÝROBCU
- PRÍSTUP NA STRECHU MOŽE BYŤ RIEŠENÝ ALTERNATÍVNE AJ Z EXTERIÉRU ZA POMOCI REBRÍKA
- TÁTO DOKUMENTÁCIA NENAHRÁDZA VÝROBNU DOKUMENTÁCIU DODÁVATEĽA (REALIZOVANÉ DETAILY, SKLADBY HMOT ATD.), KTORÁ MUSÍ BYŤ SCHVÁLENÁ PROJEKTANTOM
- PODROBNOSTI NEUVEDENÉ V PD SA MUSIA VYKONAŤ V ZMYSLE PLATNÝCH RESP. ZÁVAZNYCH STN, SCHVÁLENYCH TECHNOLOGICKÝCH POSTUPOV DODÁVATEĽOV TAK, ABY DIELO SPĹŇALO FUNKČNÉ PREDPOKLADY PRE PROJEKTOVANÝ ÚČEL VYUŽITIA
- PROJEKTANT NENESIE ŽIADNU ZODPOVEDNOSŤ ZA ZMENY USKUTOČNENÉ BEZ JEHO PÍSOMNÉHO SÚHLASU !!!
- ZHOTOVITEĽ JE POVINNÝ O ZISTENÝCH CHYBÁCH V DOKUMENTÁCII NEODKLADNE INFORMOVAŤ PROJEKTANTA !!!
- ZHOTOVITEĽ JE POVINNÝ SKUTOČNÉ ROZMERY A POČTY SKONTROLOVAŤ NA STAVBE !!!

VZT VZDUCHOTECHNICKÉ POTRUBIE

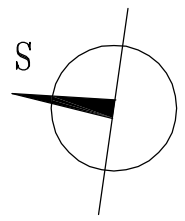

Projektant:	Vypracoval:	Kreslil:
Ing. Dušan Križo	Ing. Dušan Didek	Ing. Dušan Didek

Obec Suchá Hora

Materská škola s jedálňou

č.p.138/32-34, k.ú.Suchá Hora

Pôdorys strechy

DIDEK

Formát:	2xA4
Dátum:	11 / 2016
Č.zakázky:	
Účel:	PPSP
Mierka:	1:100
Č.výkresu:	6

PDF vytvořeno zkušební verzí pdfFactory www.fineprint.cz