




REZ A-A

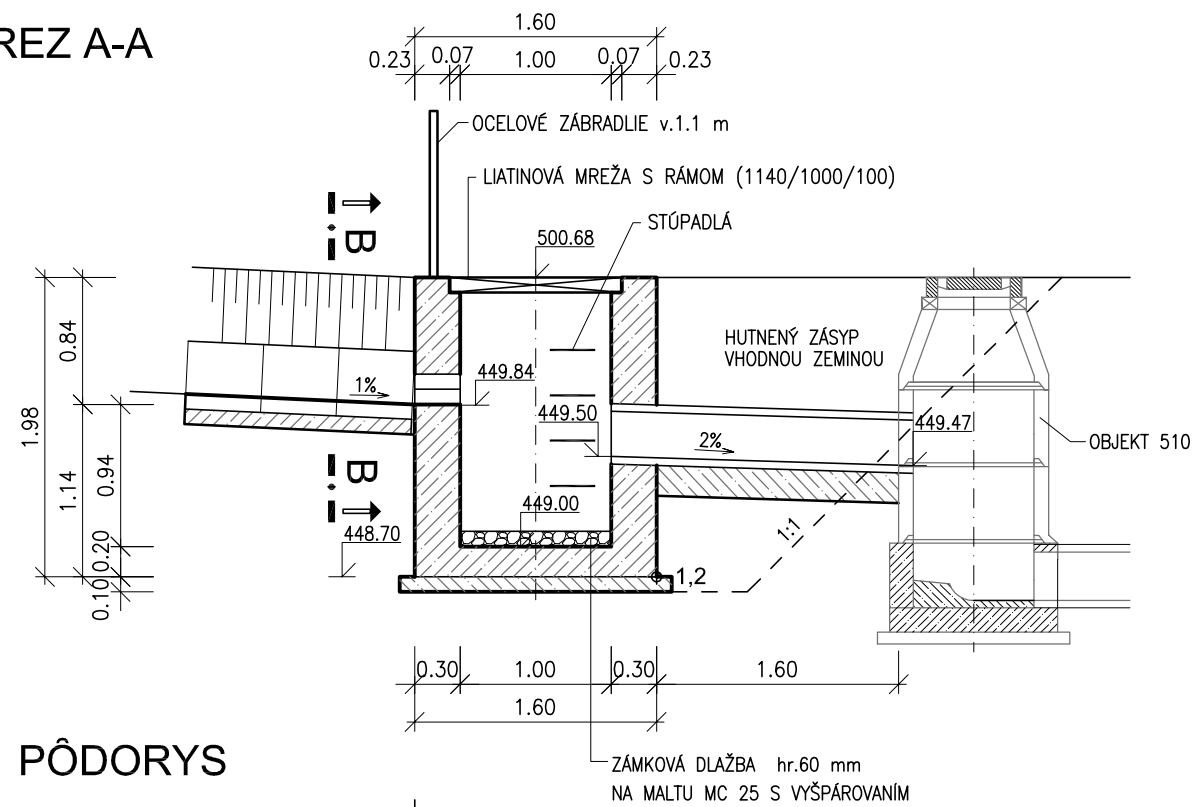

PÔDORYS

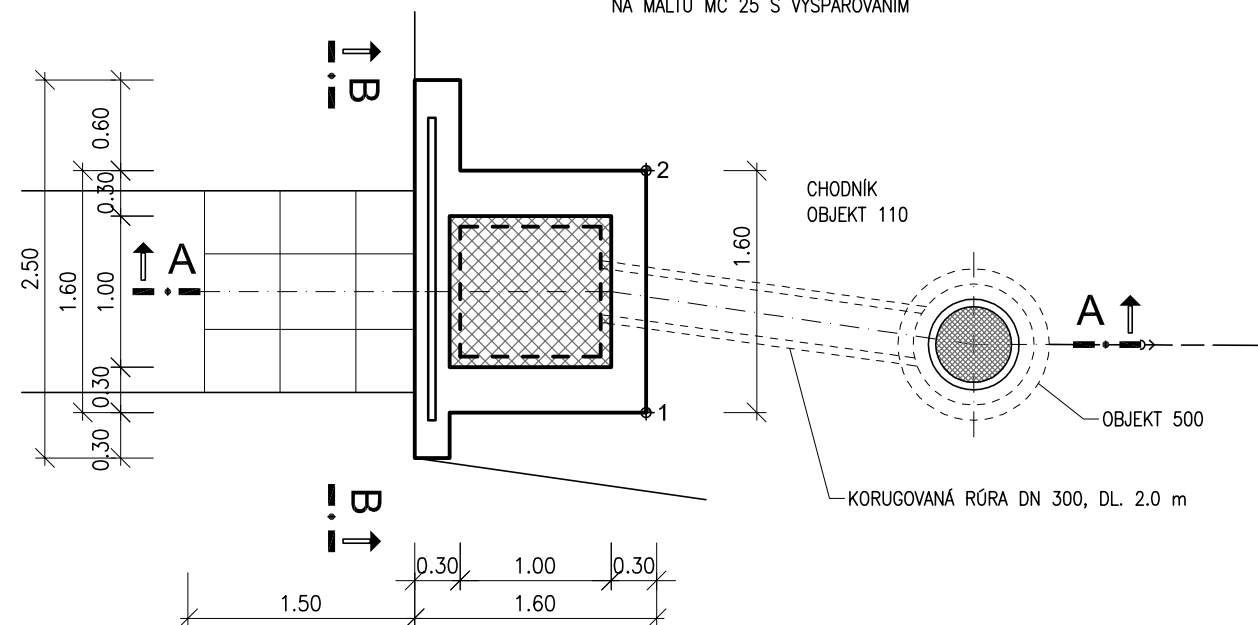

REZ B-B

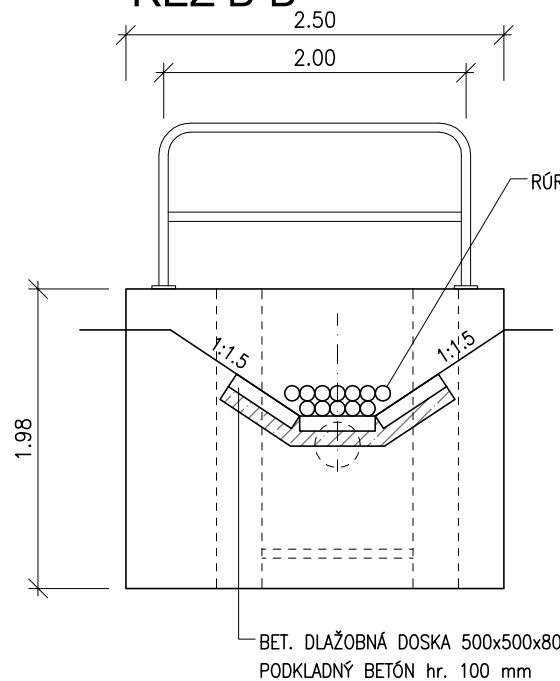


PODROBNÉ BODY VYTÝČENIA

BOD	Y [m]	X [m]	H [m]
1	452425.090	1153647.792	448.70
2	452426.660	1153647.485	448.70

OZNAČENIE BETÓNOV (STN 206-1):

STENY A DNO ŠACHÍET	C30/37	-XD2, XF4 (SK) - CI 0.1 - Dmax 22-S3
PODKLADNÝ BETÓN	C16/20	-X0 (SK) - CI 0.1 - Dmax 22-S3

ZÁBRADLIE

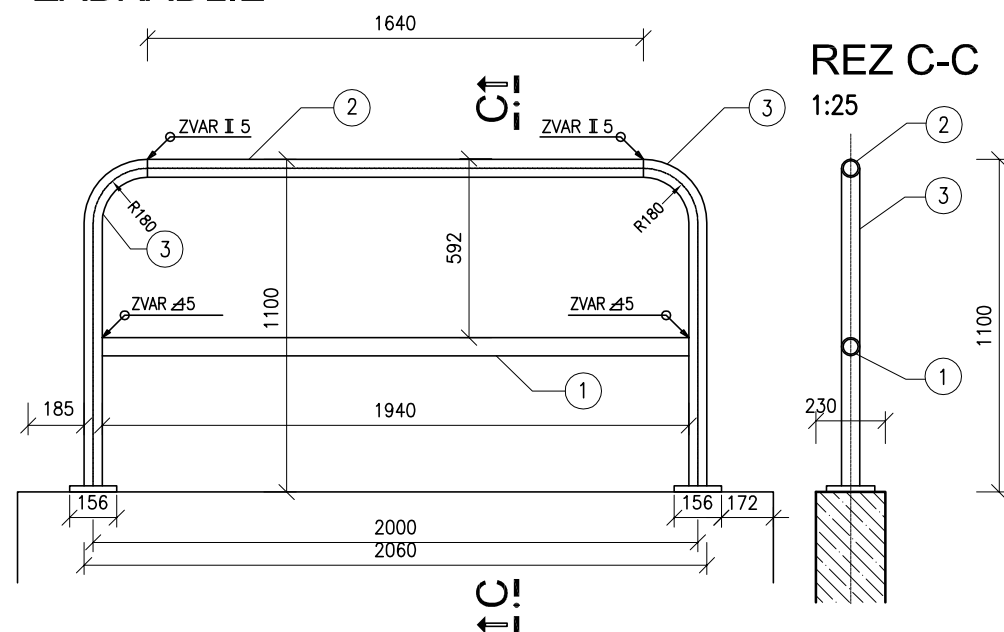


REZ C-C

VÝKAZ MATERIÁLU ZÁBRADLIA


POL.	KS	PRIEREZ, DĚŽKA (mm)	DĚŽKA PLOCHA KS/1000 (m ²)	HMOTNOST (kg)		AKOST MATERIÁLU
				kg/m	kg/m ² kg CELKOM (kg)	
1	1	RÚRKA Ø60x5,0-1940	1.94	6.78	13.15	11353
2	1	RÚRKA Ø60x5,0-1640	1.64	6.78	11.12	11353
3	2	RÚRKA Ø60x5,0-1155	2.31	6.78	15.66	11353
HMOTNOST MATERIÁLU SPOLU				kg	39.93	
ZVÁRY 2%				kg	0.80	
HMOTNOST MATERIÁLU SPOLU				kg	40.73	

DETAIL KOTEVNEJ DOSKY ZÁBRADLIA

1:5

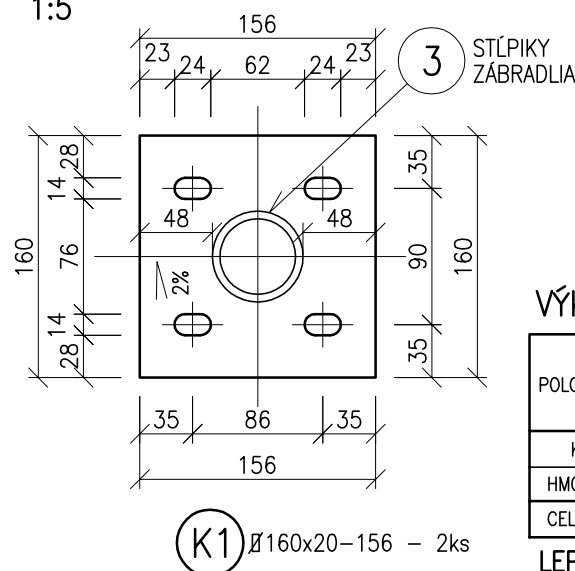

DETAIL ÚPRAVY STĚPIKOV

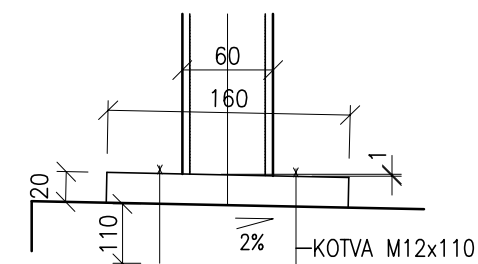

VÝKAZ MATERIÁLU-KOTVENIE

POLOŽKA	PRIEREZ (mm)	KS	DĹŽKA (m)	HMOTNOSŤ	
				kg/m ³ kg/ks	CELKOM
K1	Ø160x20–156	1	0.156	3.92	3.92
HMOTNOSŤ SPOLU				(kg)	3.92
CELKOVÁ HMOTNOSŤ PRE 2 KS KOTVENIA				(kg)	7.84

LEPENÉ KOTVY M12x110 – 2x4=8 ks

POZNÁMKA:

IZOLÁCIA POVRCHU BETÓNU V MIESTE STÁLEHO STYKU SO ZEMINOU
(1 x PENETRAČNÝ + 2 x ASFALTOVÝ NÁTER)

VYPRACOVAL ING.E.GRAMBLIČKOVÁ <i>hantl</i>	ZODPOVEDNÝ PROJEKTANT ING.E.GRAMBLIČKOVÁ <i>hantl</i>	KRESLIL ING.E.GRAMBLIČKOVÁ <i>hantl</i>	ING. ELENA GRAMBLIČKOVÁ HURBANOVÁ 777 022 01 ČADCA	
KONTROLOVAL ING.P.GRAMBLIČKA <i>hantl</i>	OKRES (OBVOD) STAVBY ČADCA		PROJEKTOVANIE DOPRAVNÝCH STAVIEB A INŽINIERSKÁ ČINNOSŤ	
INVESTOR Mesto TURZOVKA			IČO 41362594	DIČ 1035288122
Miesto stavby: TURZOVKA Chodník pri II/541 a II/487 Turzovka Vyšný koniec - Semeteš			STUPEŇ DSP	FORMÁT 2x A4
Objekt: 110 Chodník pri II/541 a II/487			DÁTUM 7/2016	Č. ZAKÁZKY 201606
			MIERKA 1:50	ARCHÍVNE ČÍSLO 201606
Príloha: Kalová jama v km 0.000			ČÍSLO VÝKRESU 6	ČÍSLO SÚPRAVY