



PÔDORYS

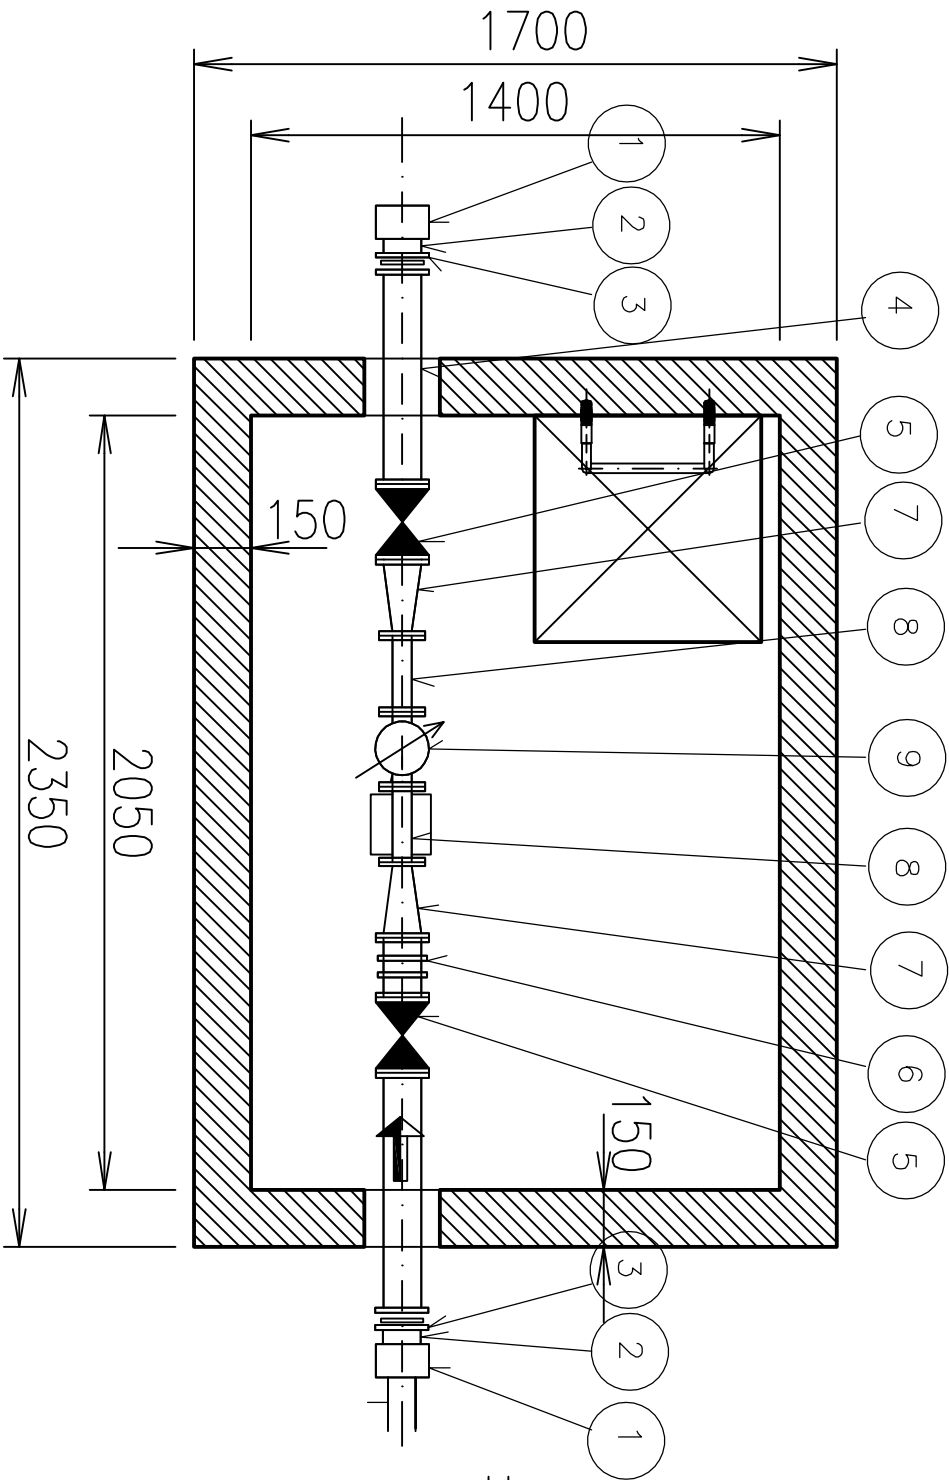

LEGENDA - ARMATÚRNA ČASŤ

Pol.C.	Popis	Množstvo
1	RÚRA D 63	2 ks
2	DVOJKOMOROVÁ PRÍRUBA D 63 TVÁRNA LIATINA	2 ks
3	DVOJKOMOROVÁ PRÍRUBA D 63 TVÁRNA LIATINA	2 ks
4	FF 100-1 m, LIATINOVÁ PRÍRUBOVÁ RÚRA D 63	2 ks
5	UZÁVER D 63, PN 10, S 15 111-610/F4	2 ks
6	MONTÁŽNA VLOŽKA D 63, PN 16,	1 ks
7	FFR 63/50, REDUKCIA D 63/50	2 ks
8	FF 50 - DL. 0,2 m LIATINOVÁ PRÍRUBOVÁ RÚRA DN 50	2 ks
9	WP 50, VODOMER PRÍRUBOVÝ DN 50	1 ks

REZ A-A'

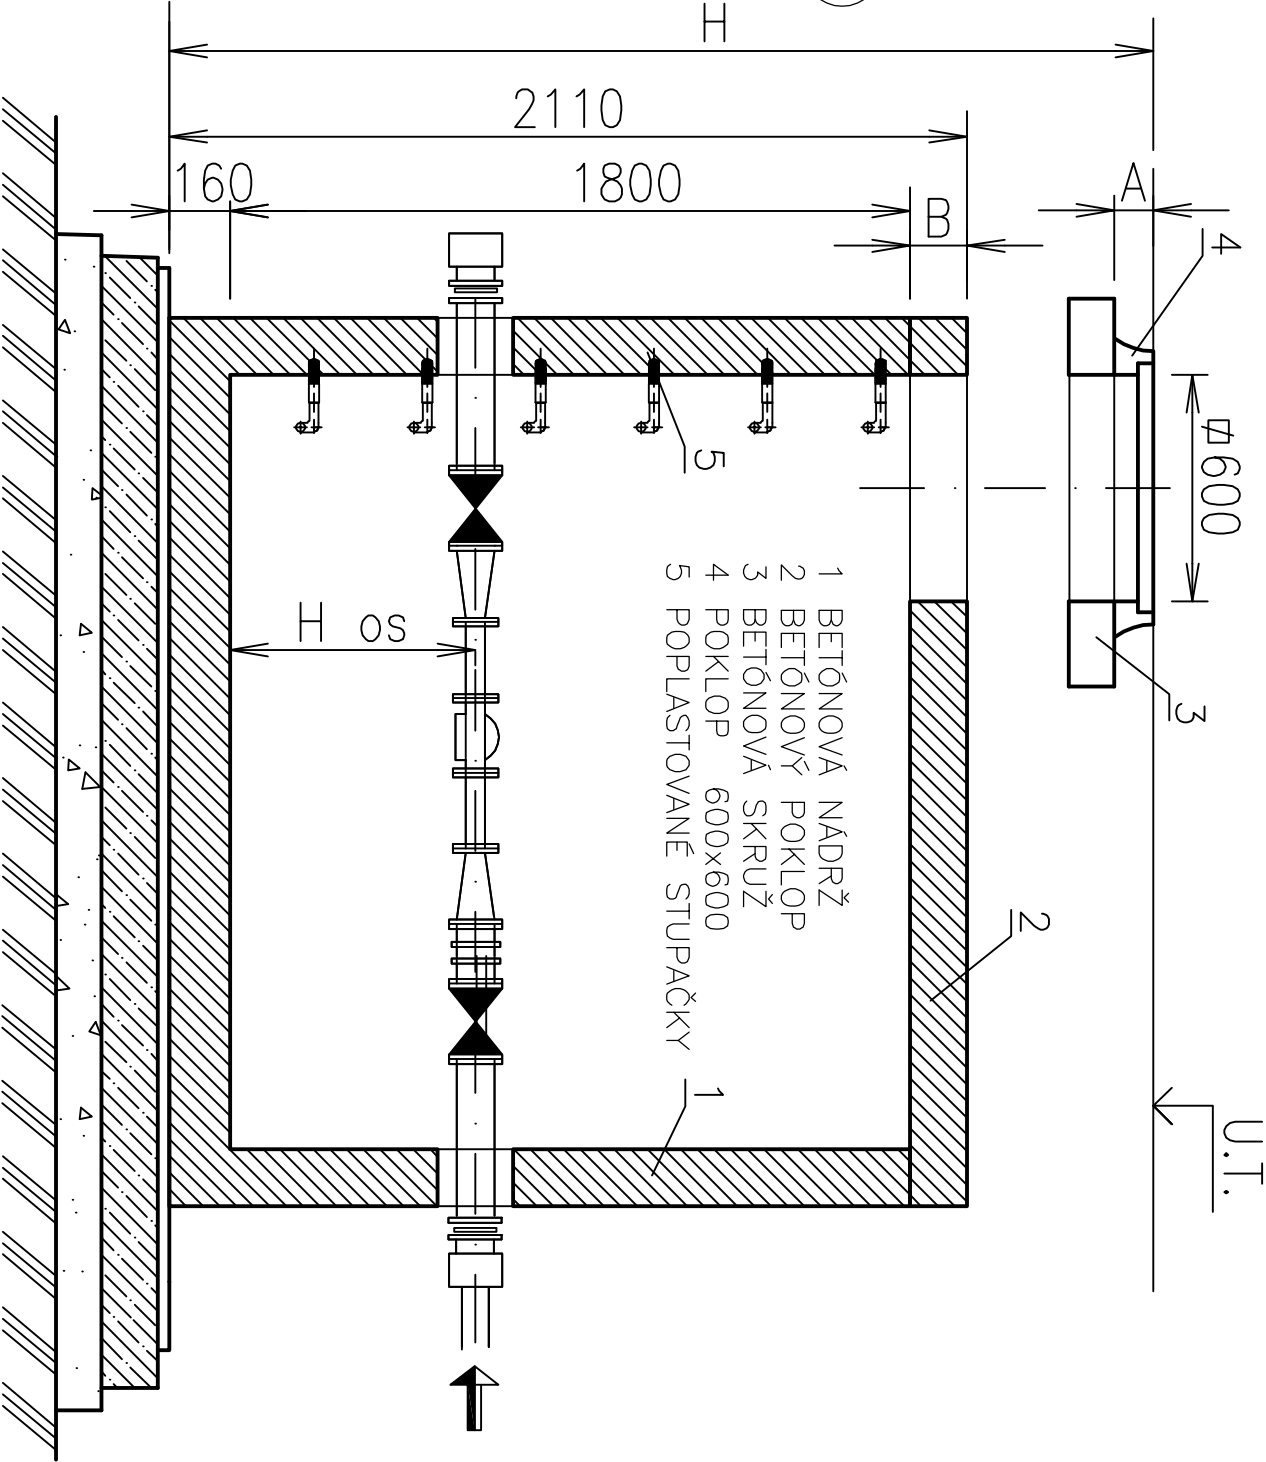

PROJEKT PRE STAVEBNÉ POVOLENIE

ZODPOVEDNÝ PROJEKTANT:	Ing. Miloslav Remiš	PRIMA PROJEKT-SK s.r.o. Tajovského 2, 010 01 Žilina e-mail : juraj.barciak@gmail.com	
AUTOR PROJEKTU:	Ing. Arch. Jaroslav Ondrašina		
VYPRACOVAL:	Ing. Juraj Barčiak		
DRUH VÝKRESU:	VODOMERNÁ ŠACHTA - armatúrna časť		
NÁZOV A MIESTO STAVBY:		DÁTUM:	5/2016
NOVOSTAVBA MATERSKEJ ŠKÔLKY V OBCI VIŠŇOVÉ		FORMÁT:	2 x A4
K.Ú. VIŠŇOVÉ, PARC.Č. 740		STUPEŇ:	PSP
SO 104 VODOVODNÁ PRÍPOJKA		MIERKA:	1:20

INVESTOR:	Č. VÝKRESU:
OBEC VIŠŇOVÉ, 013 23 VIŠŇOVÉ 556, IČO: 00648078, DIČ: 2020638961	04