

NÁZOV ULICE A DRUH POVRCHU  
VZDIALENOSŤ ŠÁCHT

ČÍSLA ŠÁCHT

KANALIZÁCIA

M = 1:500/100


HLBKA VÝKOPU

KÓTA DNA POTRUBIA

KÓTA TERÉNU RELATÍVNE

POROVNÁVACIA ROVINA  
STANIČENIE V KM

SKLON % - DLŽKA M  
PROFIL mm - MATERIÁL - DLŽKA M  
KAPACITA l/s - RÝCHLOSŤ M/S

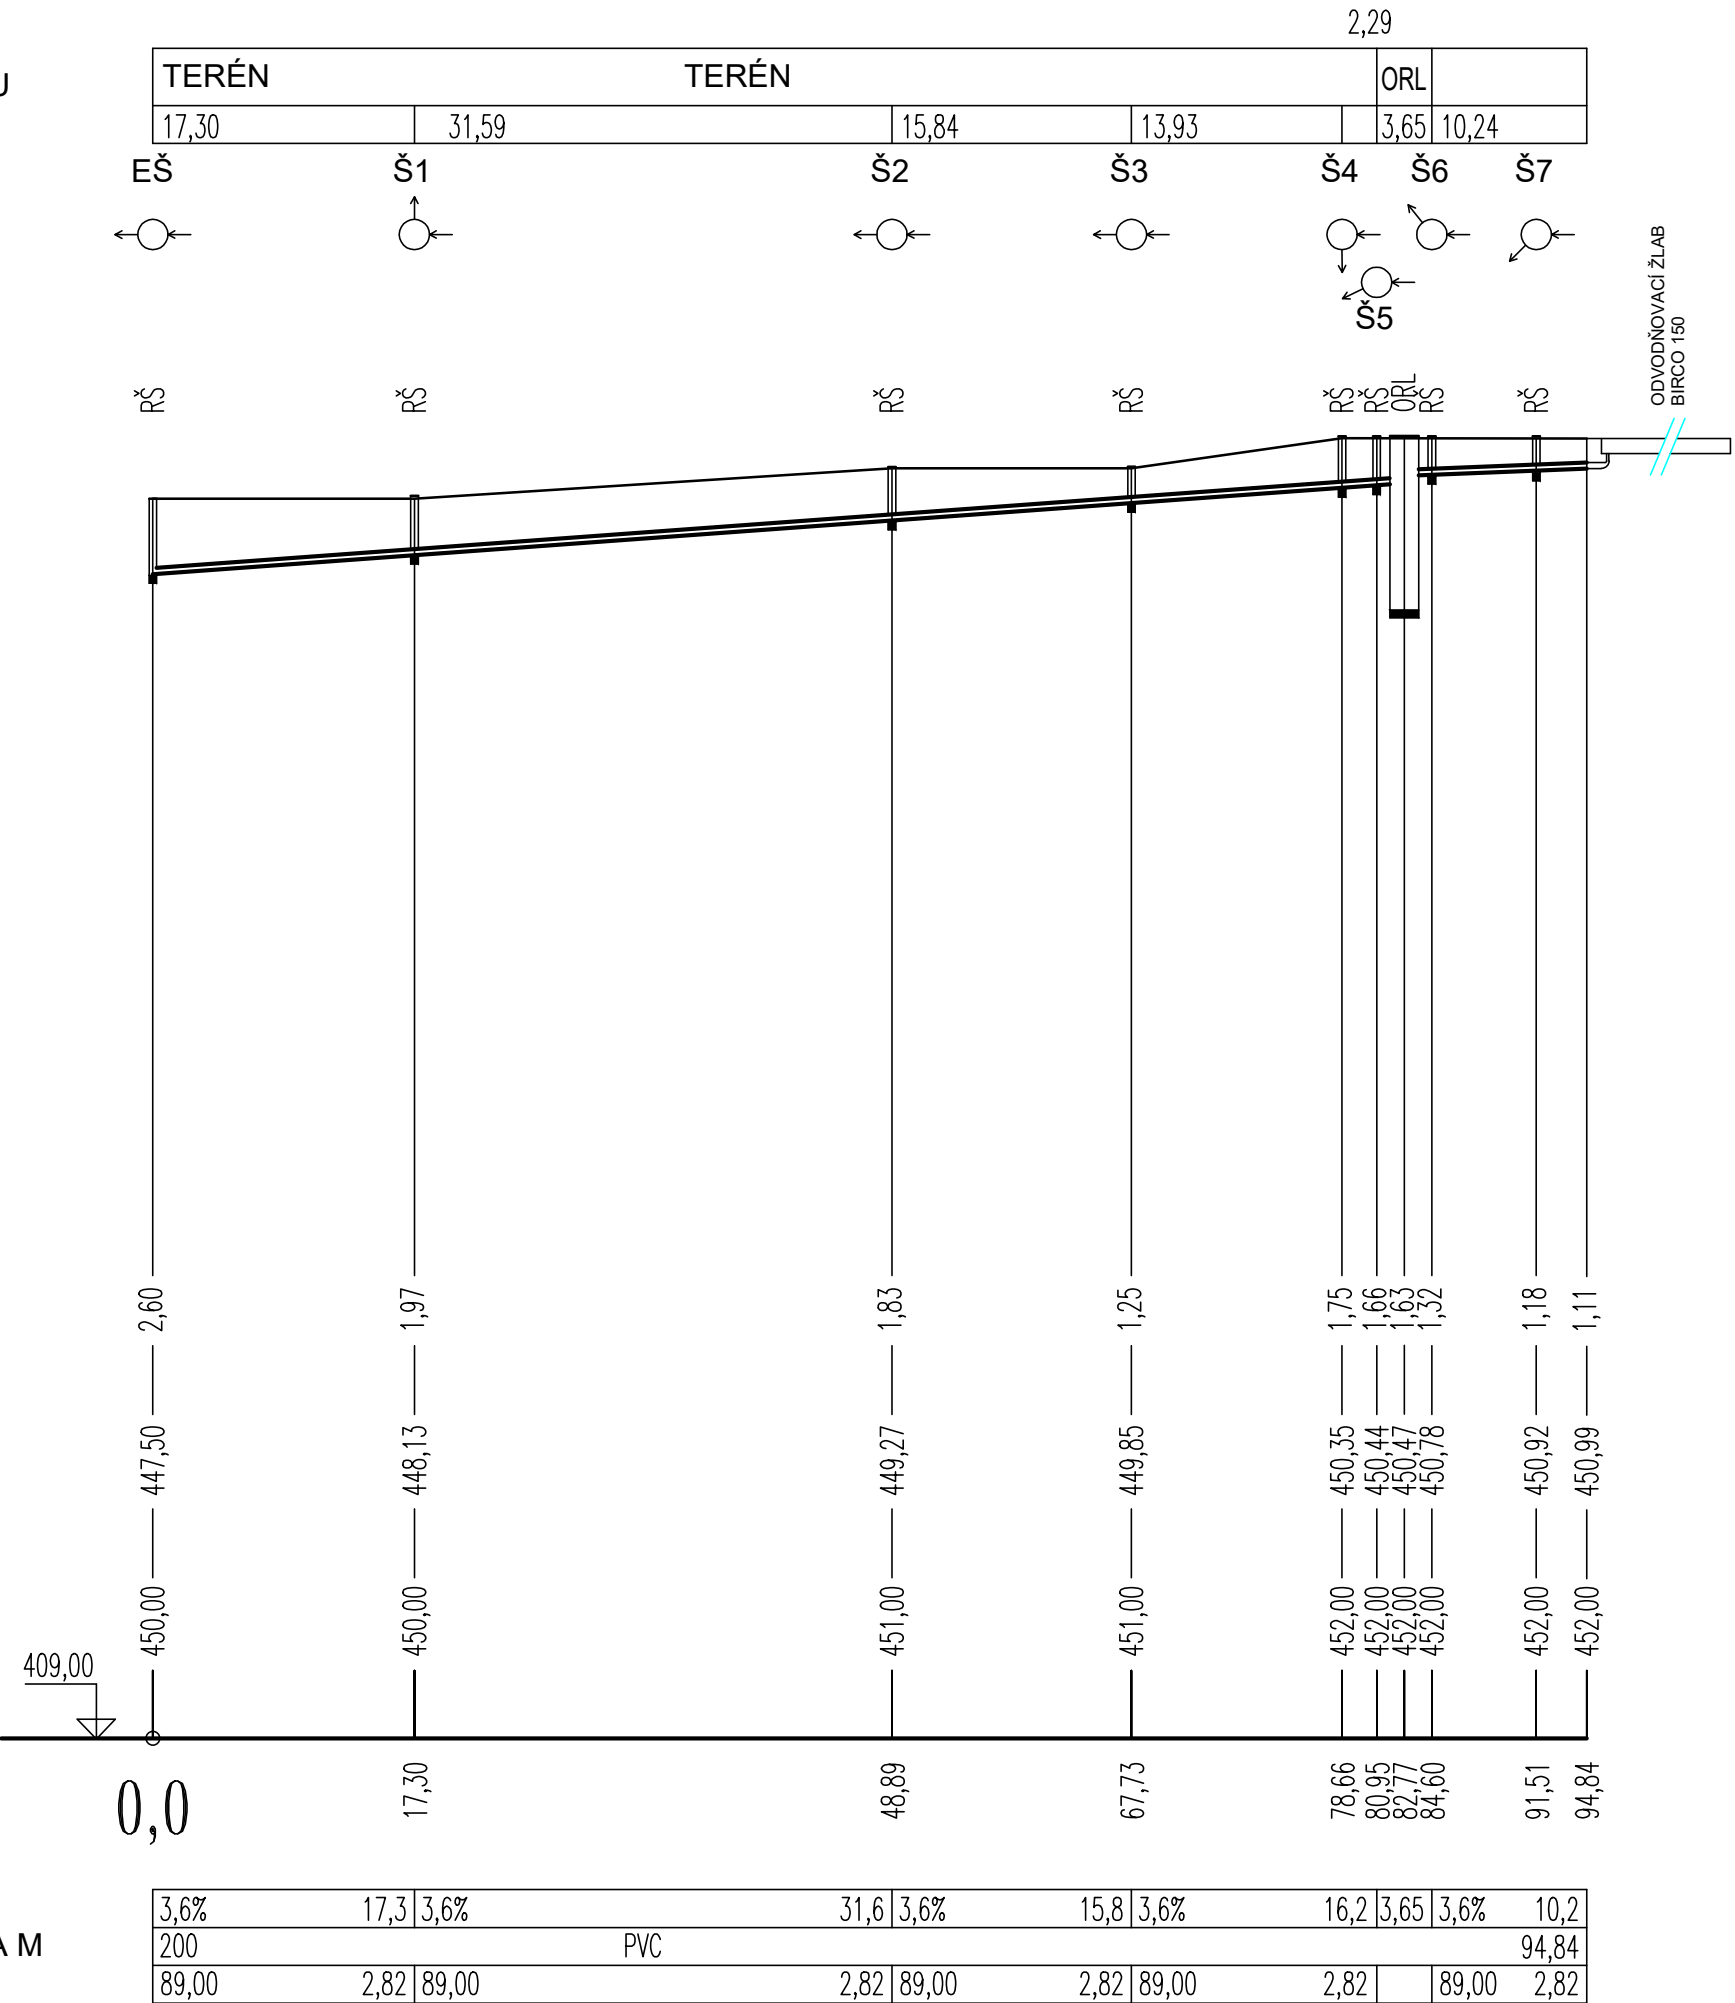

PROJEKT PRE STAVEBNÉ POVOLENIE

ZODPOVEDNÝ PROJEKTANT:	Ing. Miloslav Remiš	PRIMA PROJEKT-SK s.r.o. Tajovského 2, 010 01 Žilina e-mail : juraj.barciak@gmail.com	
AUTOR PROJEKTU:	Ing. Arch. Jaroslav Ondrašina		
VYPRACOVAL:	Ing. Juraj Barčiak		
DRUH VÝKRESU:	POZDLŽNY PROFIL KANALIZÁCIE		Vodné hospodárstvo
NÁZOV A MIESTO STAVBY: NOVOSTAVBA MATERSKEJ ŠKÔLKY V OBCI VIŠŇOVÉ K.Ú. VIŠŇOVÉ, PARC.Č. 740 SO 106 DAŽĎOVÁ KANALIZÁCIA, ORL		DÁTUM:	5/2016
		FORMÁT:	3 x A4
		STUPEŇ:	PSP
		MIERKA:	1:250
INVESTOR: OBEC VIŠŇOVÉ, 013 23 VIŠŇOVÉ 556, IČO: 00648078, DIČ: 2020638961			Č. VÝKRESU: 03