



Vystuženie dosky D1.01, M 1:50

hr.150mm
spodná výstuž + vystuženia atiky

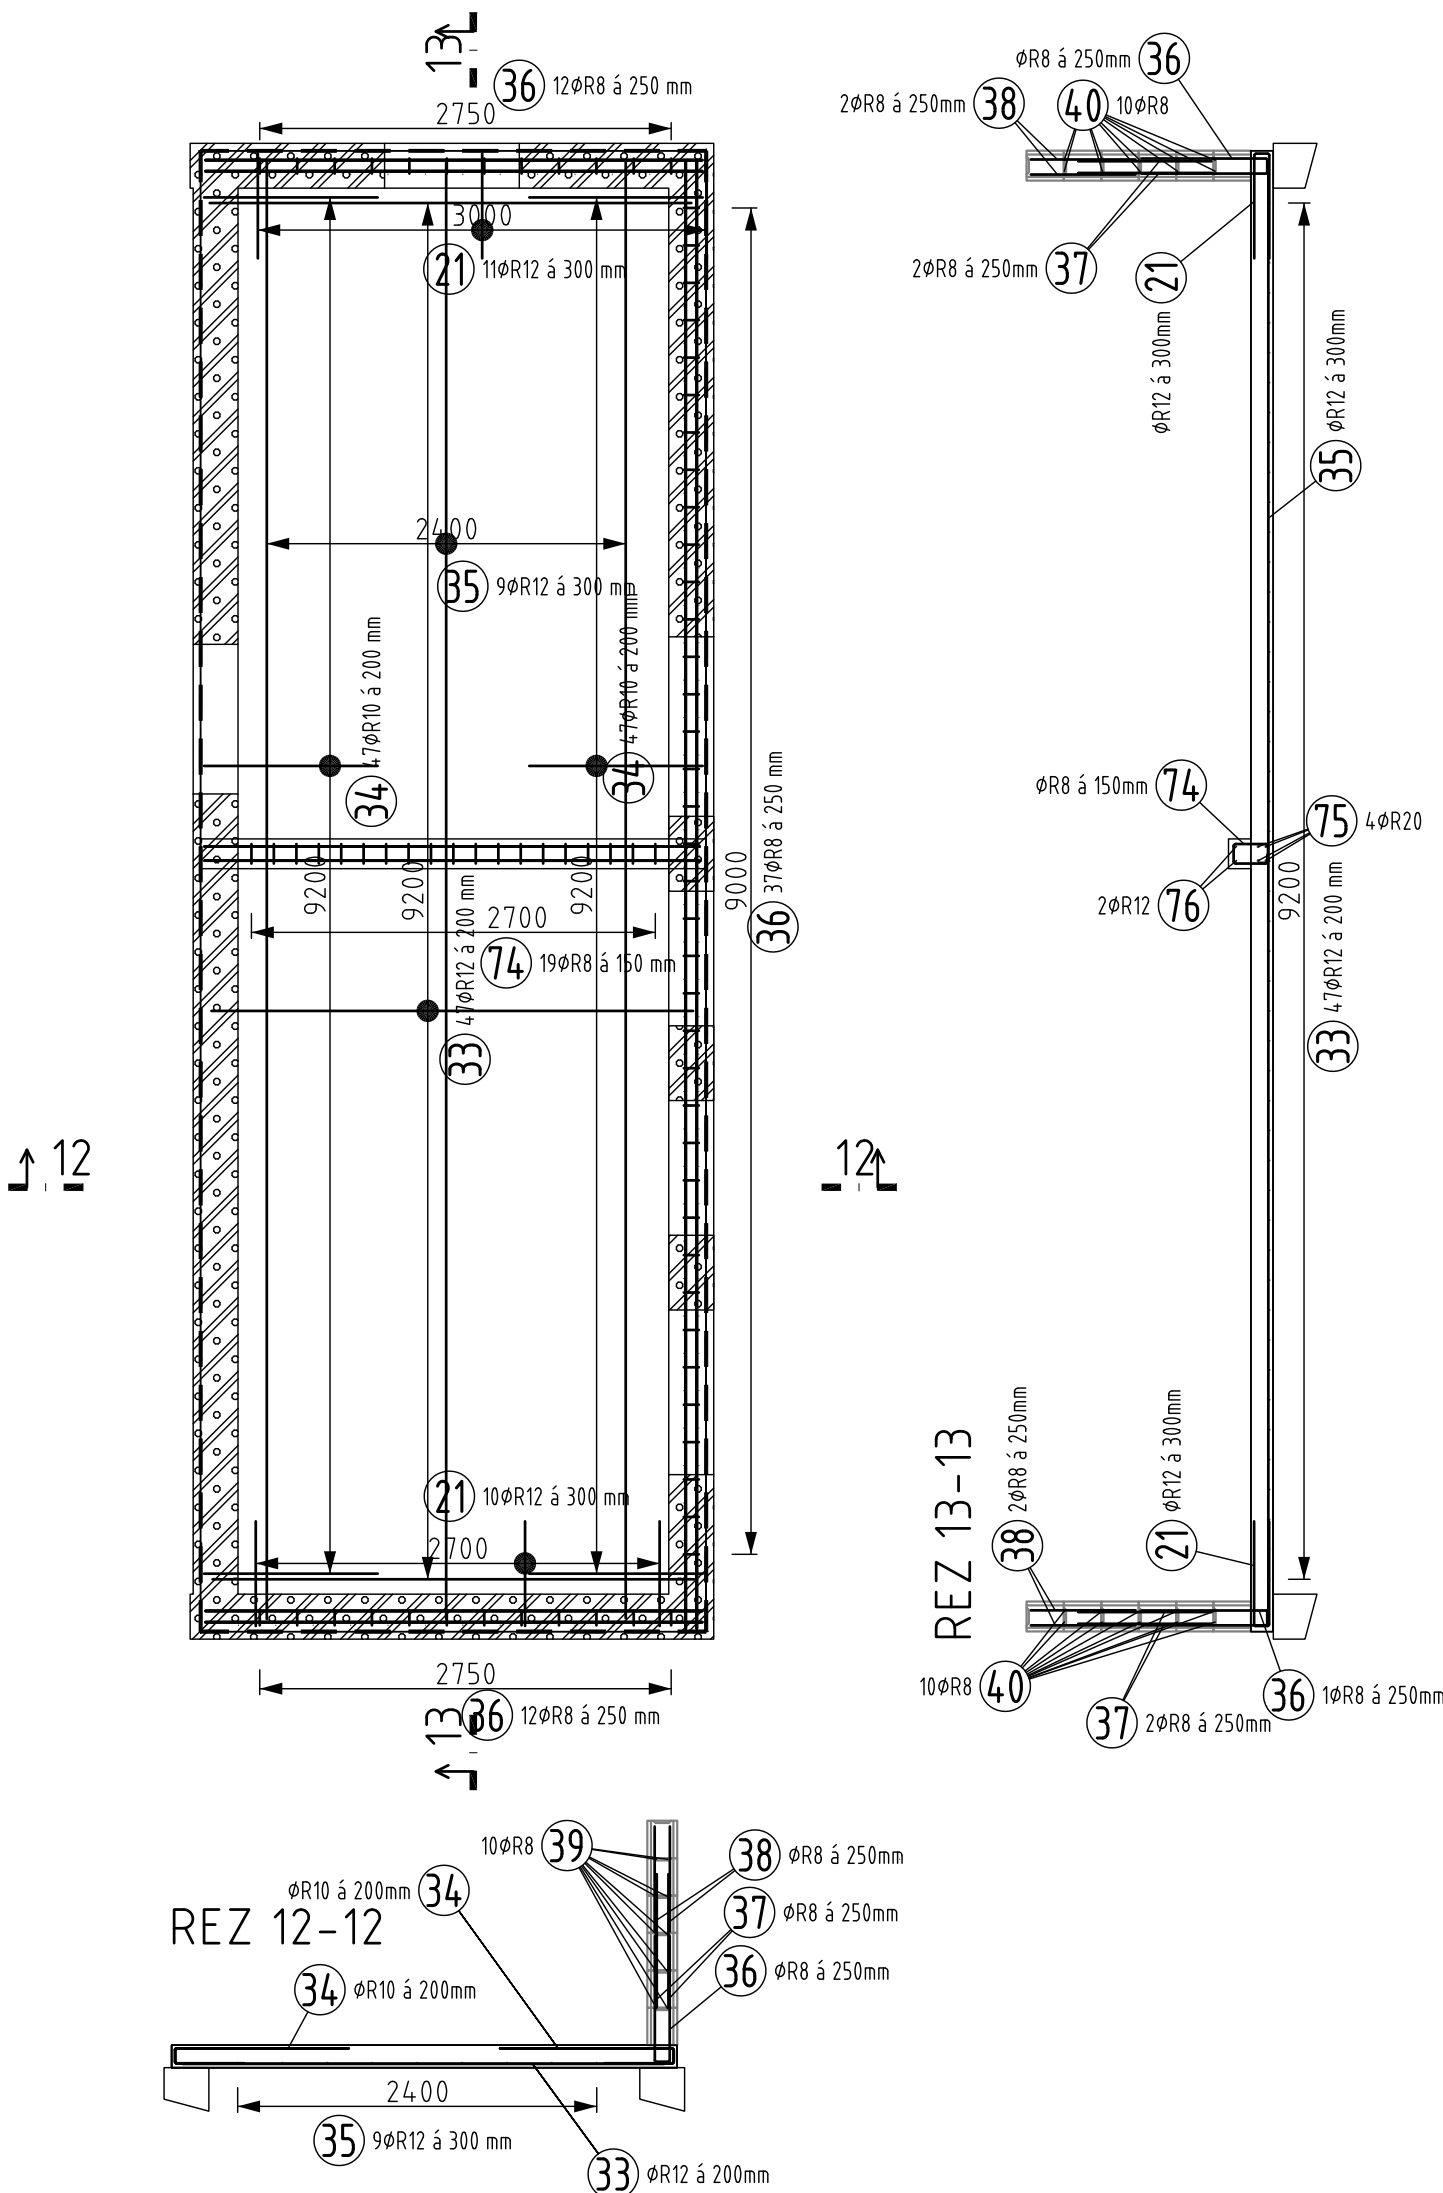


Vystuženie dosky D1.01, M 1:50

hr.150mm
horná výstuž

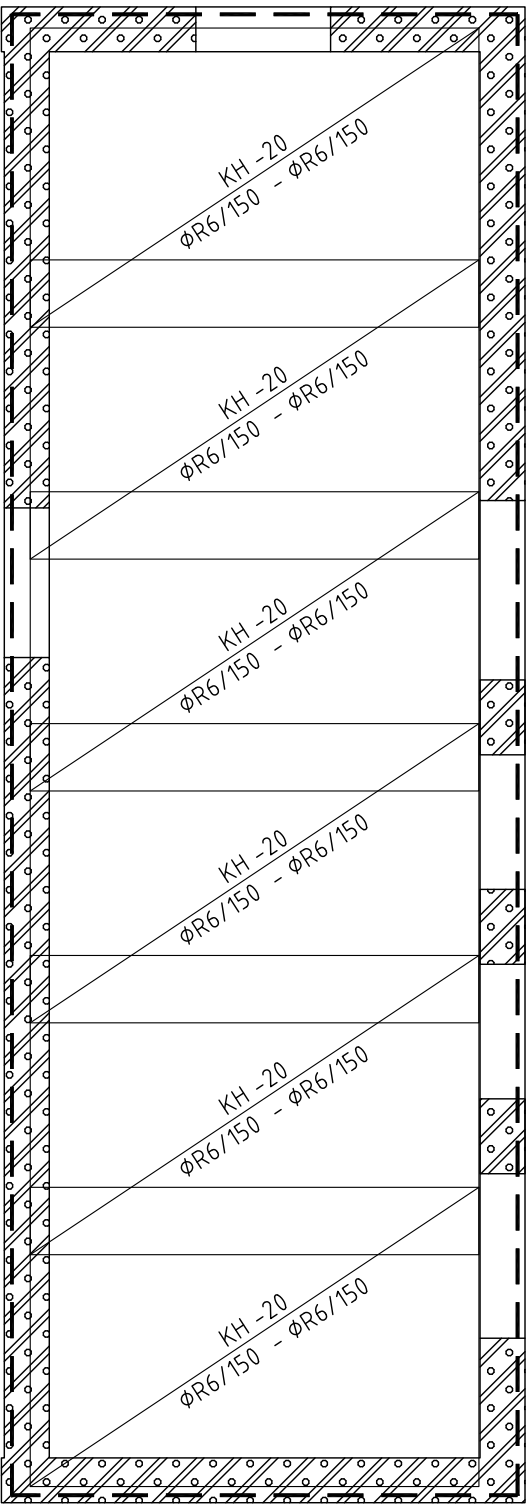


Vystuženie dosky D1.02, M 1:50

hr.150mm
spodná výstuž + vystuženia atiky

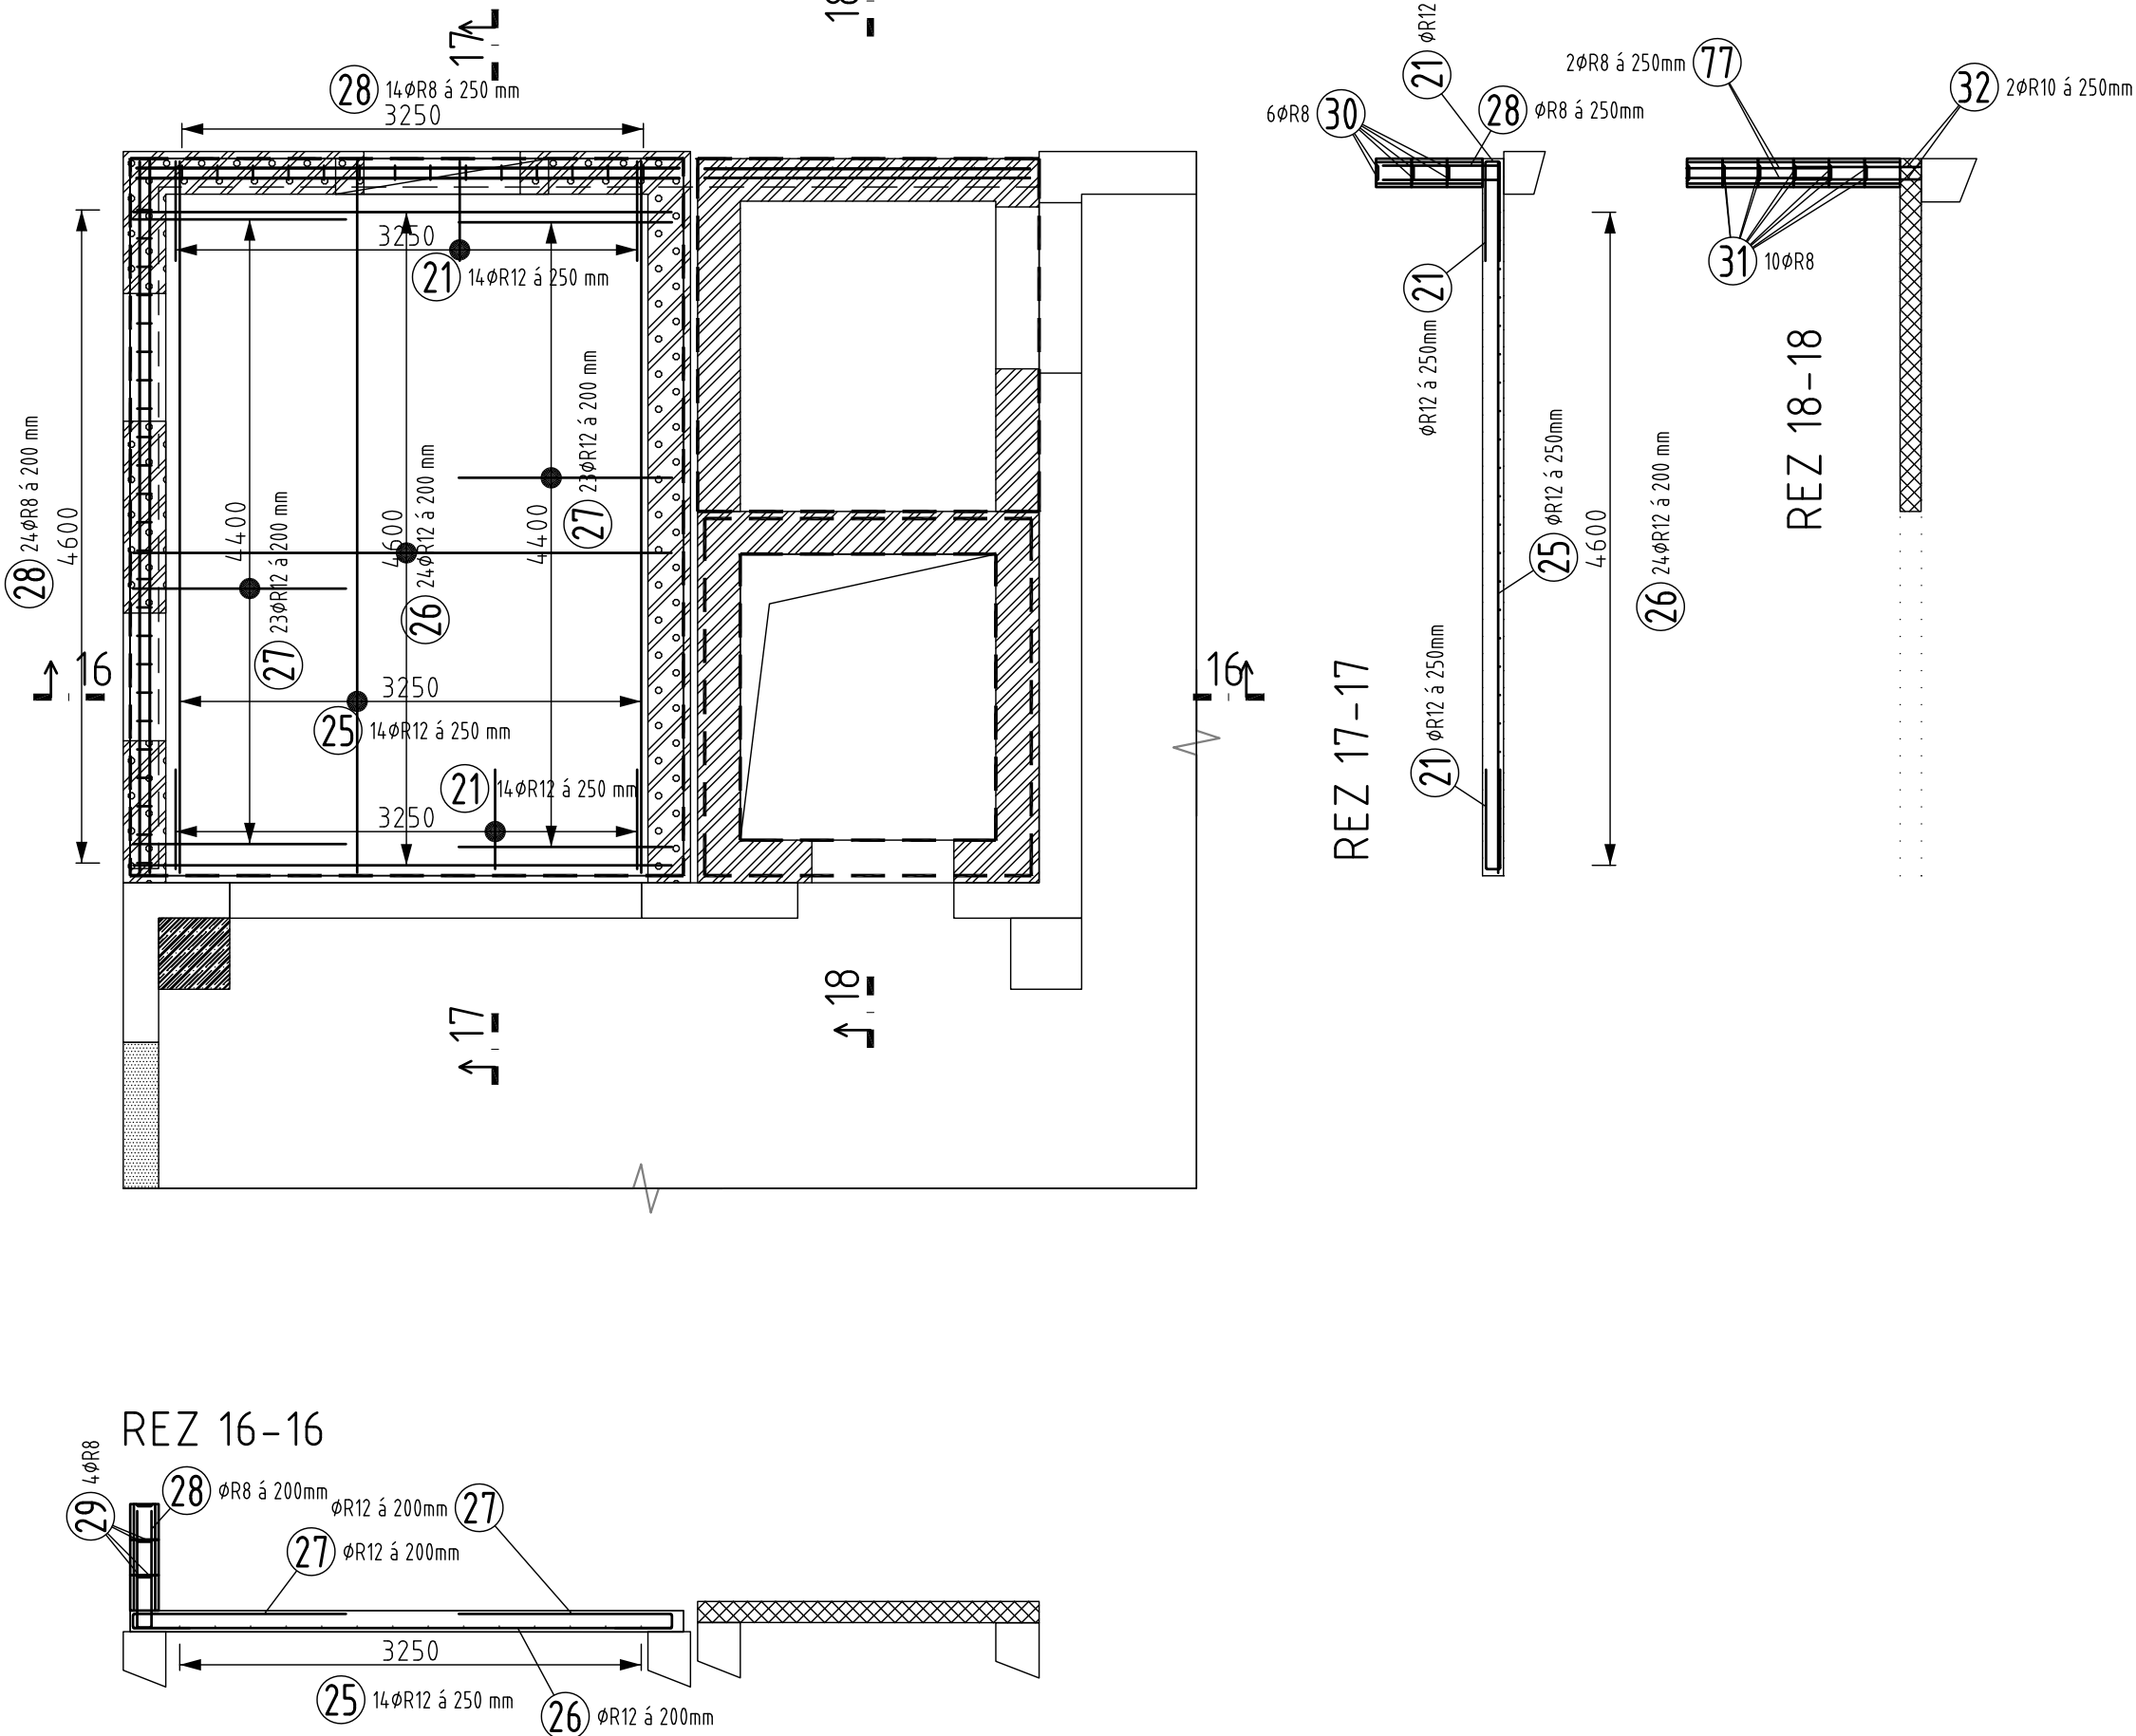

Vystuženie dosky D1.02, M 1:50

hr.150mm
horná výstuž

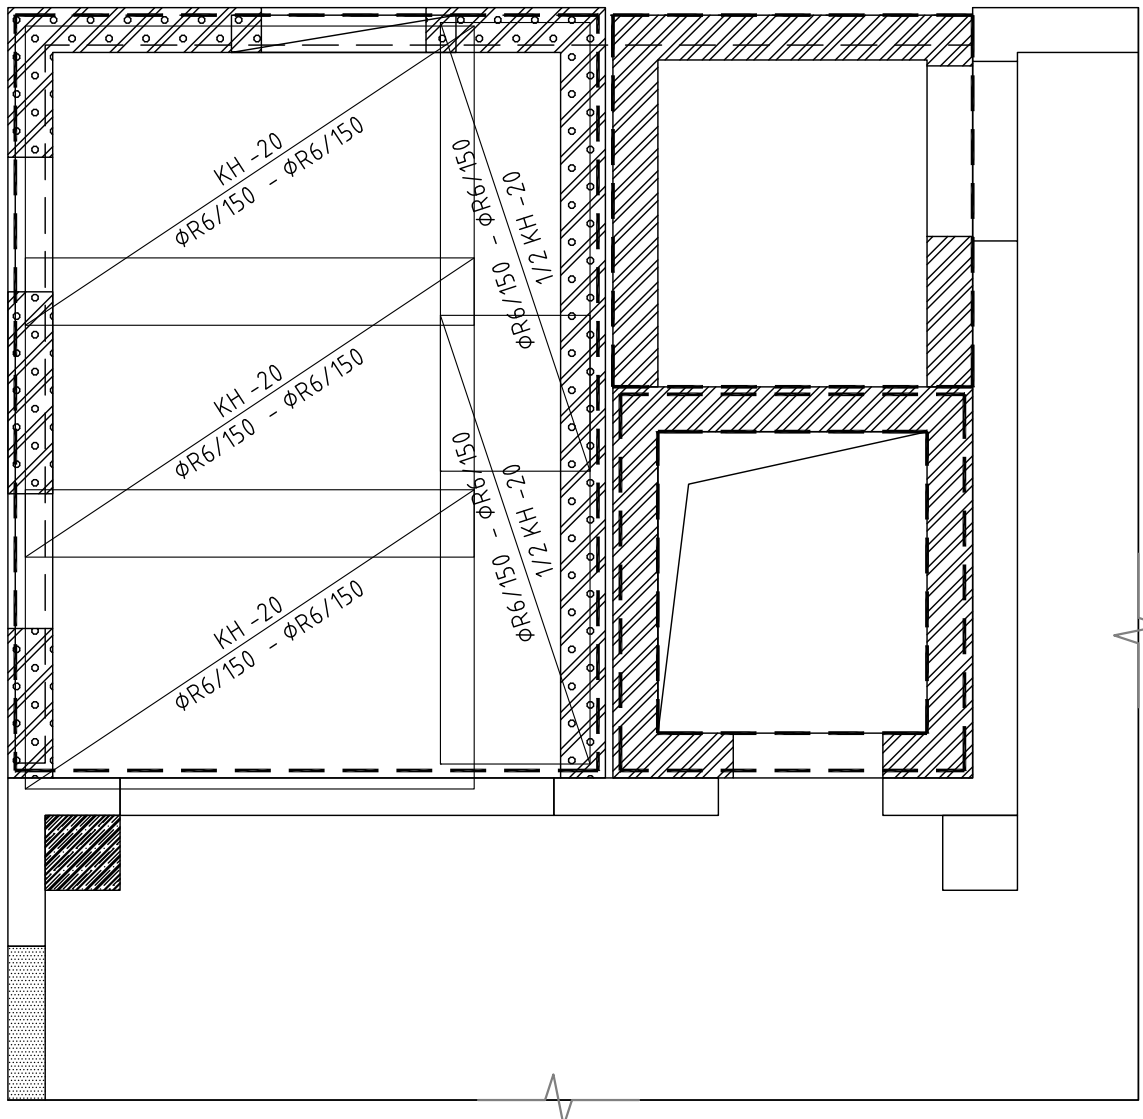

Výkaz sietí


Počet sietí KH-20 : 10ks
Hmotnosť sietí KH-20 : 182kg
Hmotnosť 1 siete KH-20 : 18,2kg

TABULKA VÝZTUŽE

Č. pol.	Počet ks	D [mm]	Tvar	Délka [m]	Spec. hmotnost [kg/m]	Celková délka [m]	Hmotnost [kg]
21	4,9	R12	700	1500	0.888	73.500	65.268
			700				
25	14	R12	5010	5.010	0.888	70.140	62.284
26	24	R12	3790	3.790	0.888	90.960	80.772
27	4,6	R12	1500	2.000	0.888	92.000	81.696
28	38	R8	820	1.740	0.395	66.120	26.117
29	4	R8	5010	5.010	0.395	20.040	7.916
30	12	R8	3820	3.820	0.395	45.840	18.107
31	10	R8	2290	2.290	0.395	22.900	9.046
32	18	R10	870	0.870	0.617	15.660	9.662
33	4,7	R12	3220	3.220	0.888	151.340	134.390
34	94	R10	1160	1.720	0.617	161.680	99.757
35	9	R12	9740	9.740	0.888	87.660	77.842
36	61	R8	840	1.780	0.395	108.580	42.889
37	124	R8	890	0.890	0.395	110.360	43.592

38	124	R8	700	0.700	0.395	86.800	34.286
39	12	R8	9810	9.810	0.395	117.720	46.499
40	20	R8	3320	3.320	0.395	66.400	26.228
74	19	R8	130	0.820	0.395	15.580	6.154
75	4	R20	3310	3.310	2.466	13.240	32.650
76	2	R12	3310	3.310	0.888	6.620	5.879
77	50	R8	1000	1.000	0.395	50.000	19.750
Hmotnosť celkom [kg]							930.784

* Betón STN EN 206-1 - C 25/30 - XC1 - Cl 0,40 - Dmax 22 - S3
* OCEĽ B 500B
* KRYTIE : SPODNÁ VÝSTUŽ - 30MM
* KRYTIE : HORNÁ VÝSTUŽ - 30MM

INVESTOR	MsÚ, Radlinského 2751/1, Malacky	 Ing. František Hladký s.r.o.		Bemálikova 3, 901 01 Malacky T.: +421 911 864 242, M.: frantisekhy@gmail.com szalka.hladky.sro@gmail.com	
MIESTO STAVBY	ulica 1.mája, p.č. 2737/51,52, 53 a 2815, k.ú. MA				
ZODP. PROJEKTANT	ING. František Hladký	stupeň		REALIZAČNÝ PROJEKT	
ARCHITEKTÚRA	ING. ARCH. Miroslav Mesároš, ING. Zlatica Janečková				
VYPRACOVAL	ING. František Hladký	dátum		12/2017	
PROJEKT	MCSS - stavebné úpravy, nadstavba a prístavba a modernizácia hygienických zariadení /1.etapa/				
OBSAH	Vystuženie žb. konštrukcií 1NP	A4		8	

S11