



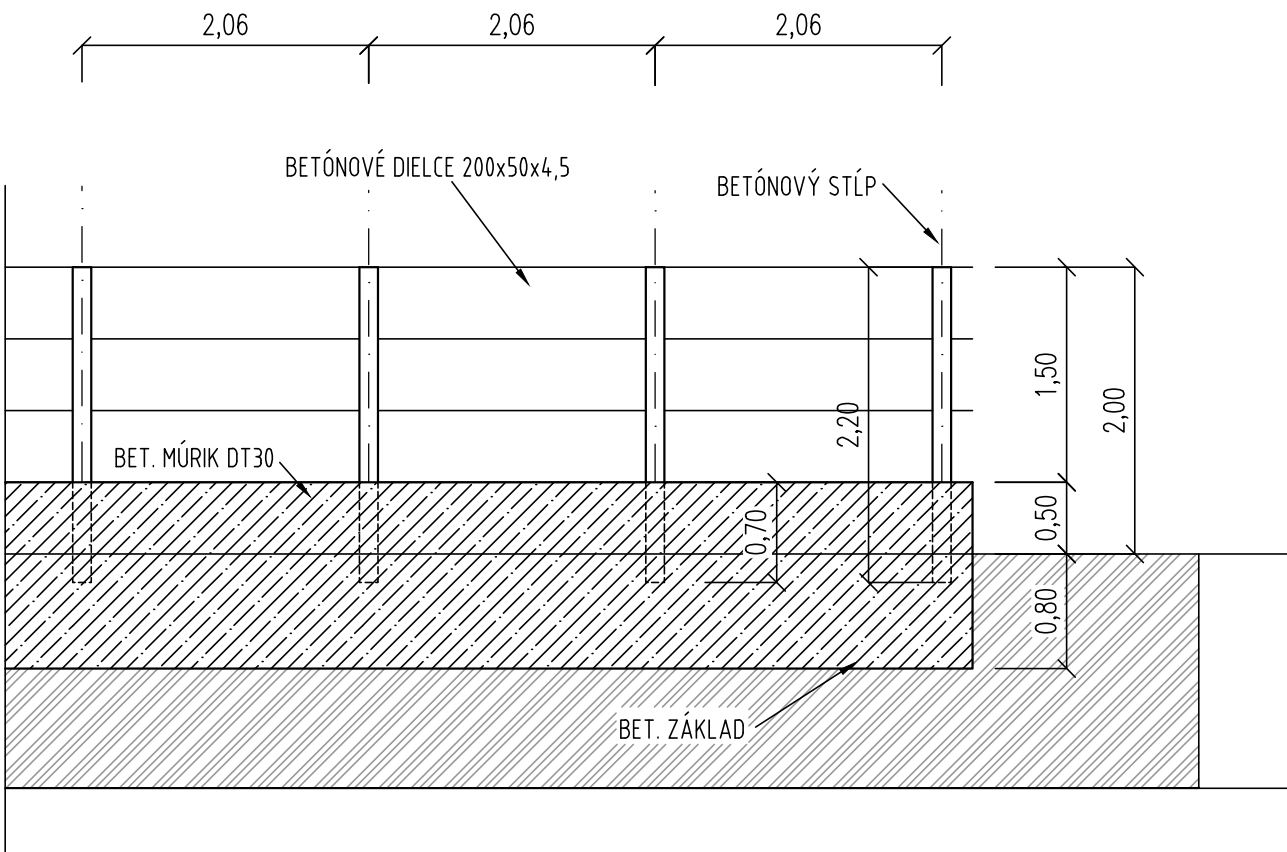


BETÓNOVÉ OPLOTENIE M 1:50

POZDĹŽNY REZ

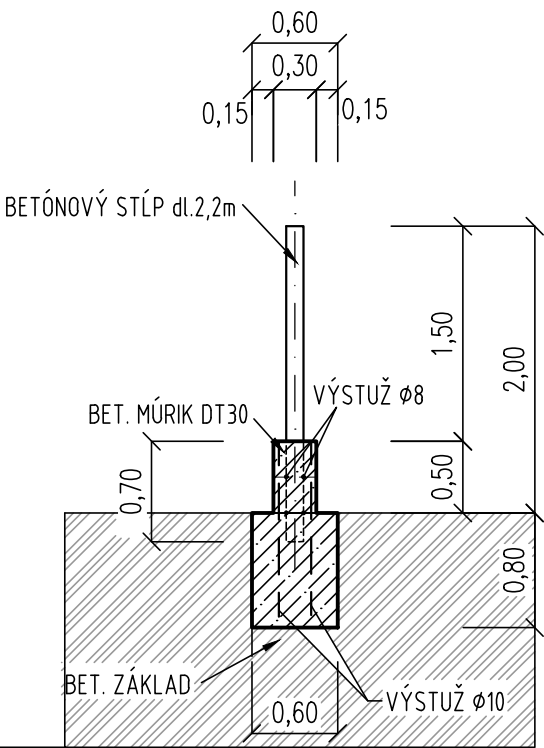

PRIEČNY REZ



<div>zodpovedný projektant dielu:</div> <div>JOZEF KVAŠŠAY</div> <div></div>	vypracoval:		hlavný projektant akcie:		<div> proart spol. s r.o.</div> <div></div> <div>spol. s r.o.</div> <div>PROJART spol. s r.o. Centrum 28/33 017 01 Považská Bystrica tel: +421/42/4323315 www.projart.sk</div>	
	ING. MARTIN SANDANUS		JOZEF KVAŠŠAY			
	investor: OBEC UDIČA, OBECNÝ ÚRAD 302, 018 01 UDIČA					stupeň PD: DSP
	názov:					dátum: 08/2017
	INTENZIFIKÁCIA TRIEDENÉHO ZBERU V OBCI UDIČA					zák.číslo: 1796/17
k.ú. Udiča					č.výkresu: č.revízie č.kópie	
obsah: VÝKRES OPLOTENIA					6.	
mierka: 1:50		diel: S.0.03 - SPEVNENÉ PLOCHY A ODVODNENIE				