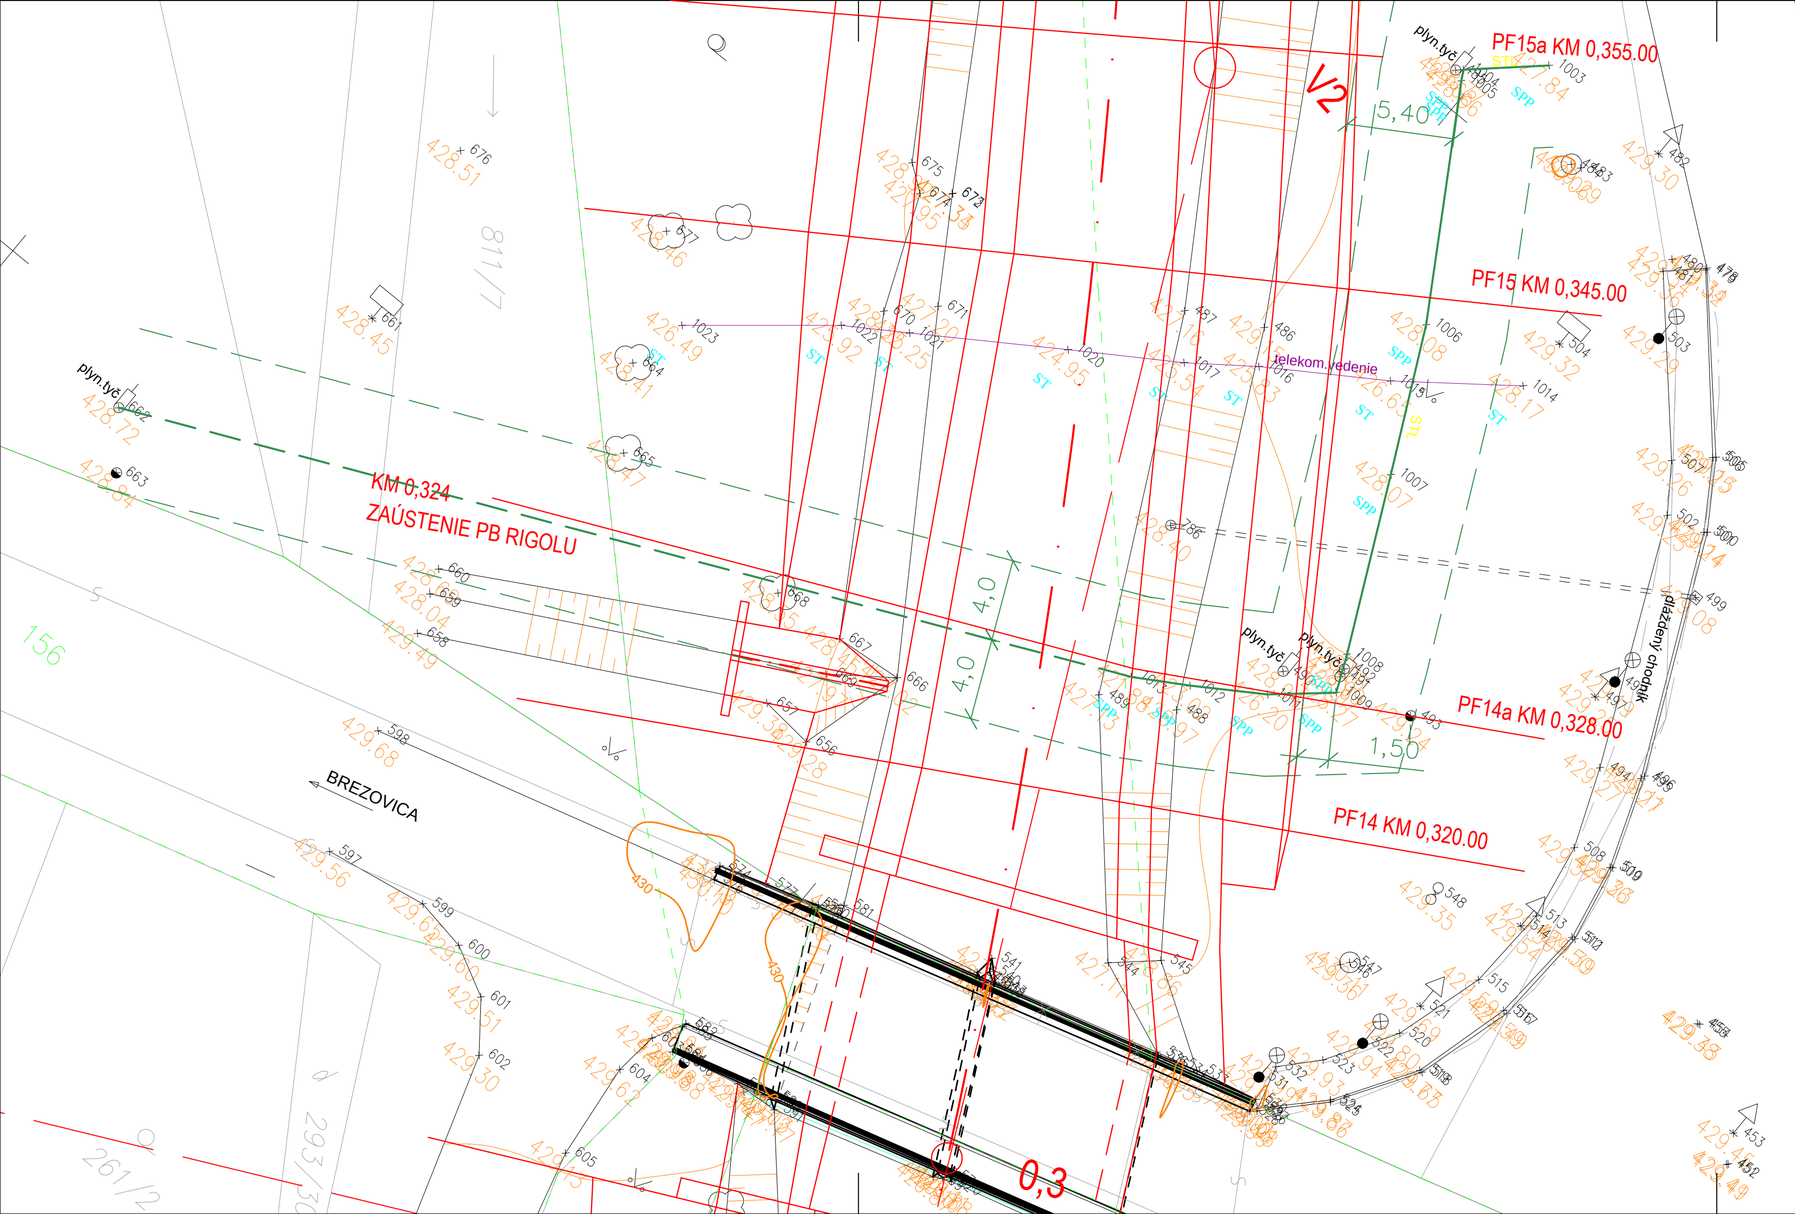

LEGENDA :

- STL PLYNOVOD VYTÝČENÝ A ZAMERANÝ
- STL PLYNOVOD PREDPOKLAD
- STL PLYNOVOD - OCHRANNÉ PÁSMO

Súradnicový systém: JTSK
Výškový systém: BPV

HL. INŽINIER PROJEKTU:	ZODP. PROJEKTANT:	VYPRACOVAL:	KRESLIL:	HYDROARCH s.r.o. ŠAFÁRIKOVA 5939/20, 080 01 PREŠOV tel: 051/77 25 942,fax 051-748 11 74	
Ing. Arch. Marek Grygľák	Ing. Marta Bercíková	Ing. Marta Bercíková	Ing. Marta Bercíková		
INVESTOR: Obec Torysa				FORMÁT:	3 x A4
OKRES, KRAJ: Sabinov, Prešovský samosprávny kraj				DÁTUM:	08.2017
STAVBA: KUČMANOVSKÝ POTOK – PROTIPOVODŇOVÁ OCHRANA INTRAVILÁNU OBCE TORYSA				STUPEŇ:	PSP
				ZÁK. Č.:	1607 50
OBSAH: DOPLNOK Č.1 – KRÍŽOVANIE STL PLYNOVODU V KM 0,328 A SÚBEH SITUÁCIA				MIERKA: 1:200	Č.VÝKRESU: 2.1