



Rez A-A´
1:50

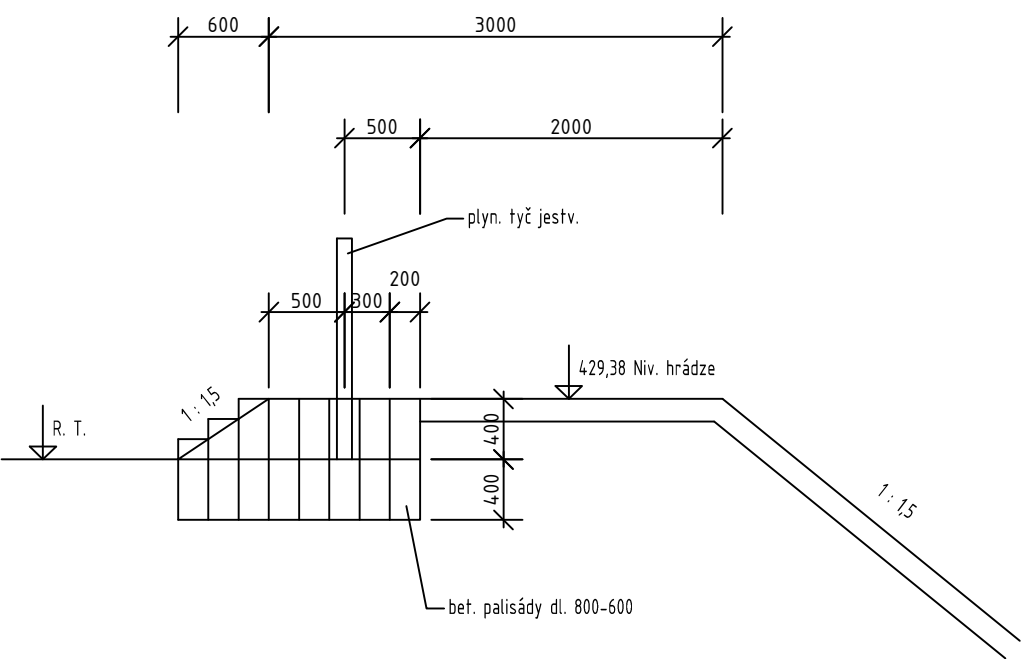

Pôdorys
1:50

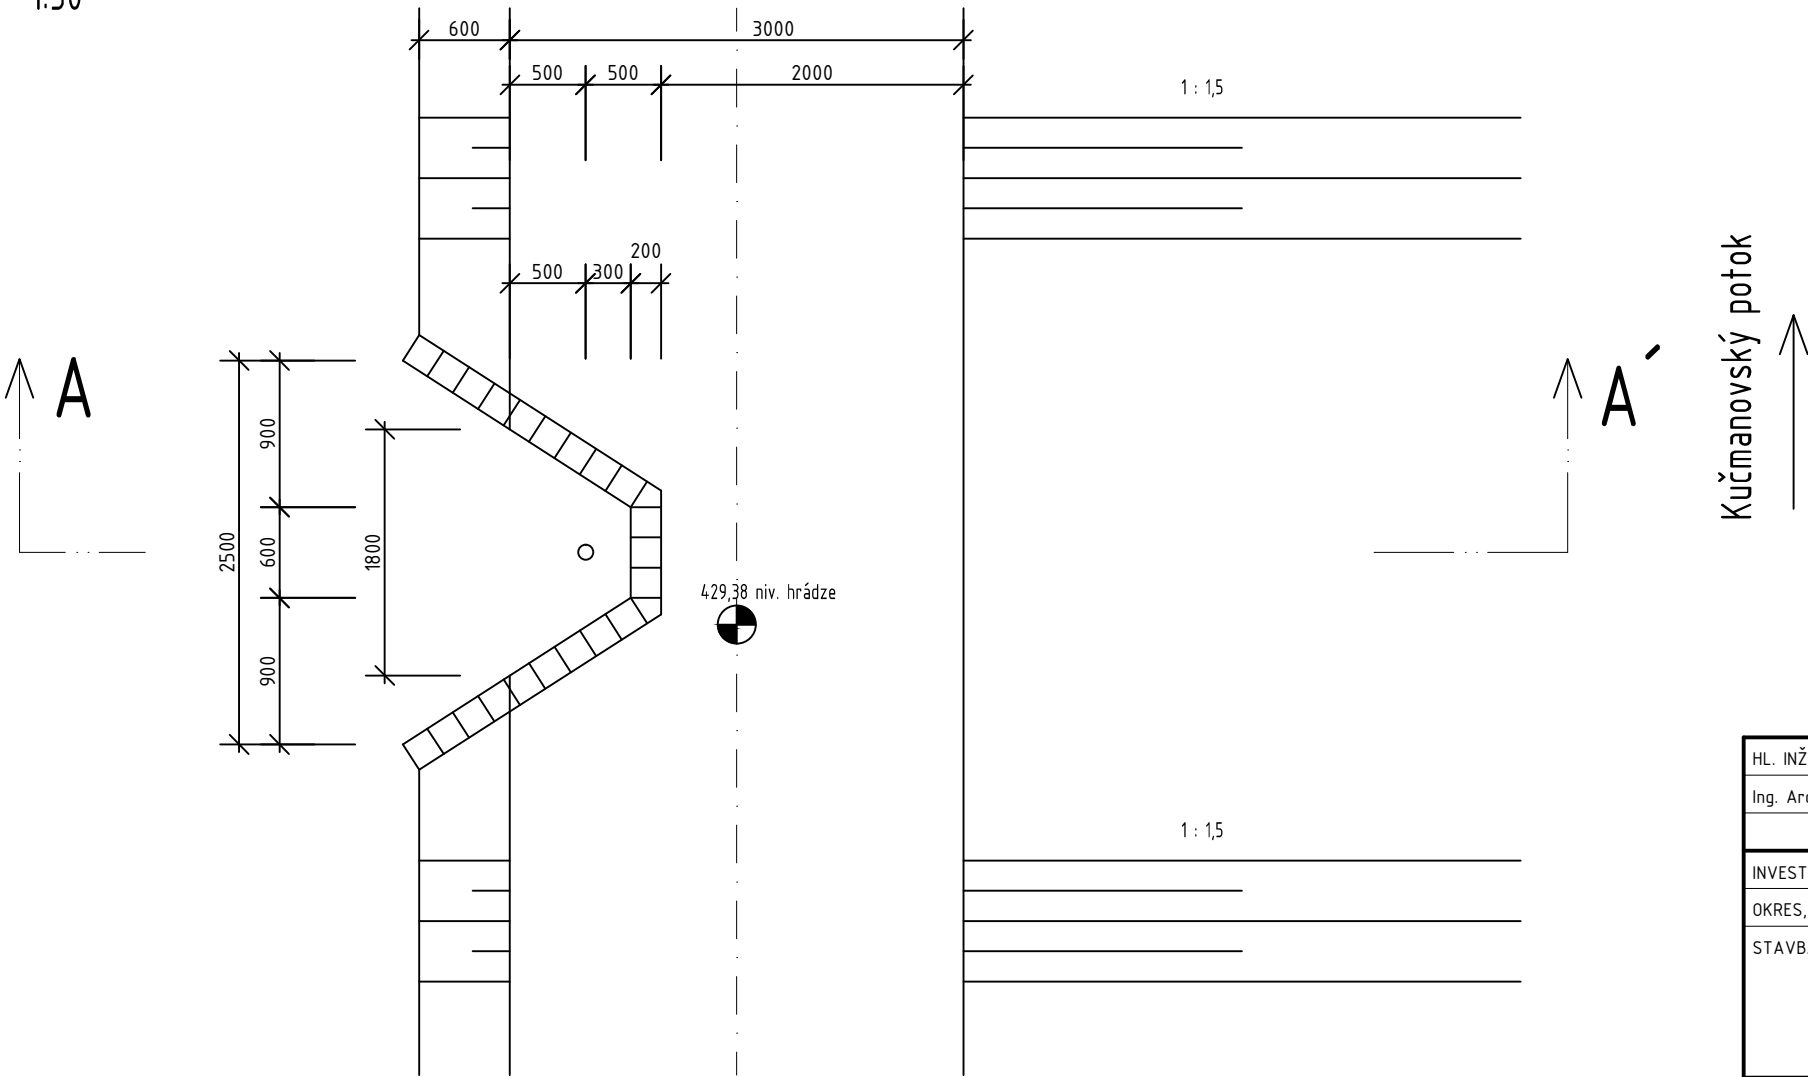

HL. INŽINIER PROJEKTU:	ZODP. PROJEKTANT:	VYPRACOVAL:	KRESLIL:	HYDROARCH s.r.o. ŠAFÁRIKOVA 5939/20, 080 01 PREŠOV tel 051/77 25 942,fax 051-748 11 74	
Ing. Arch. Marek Gryglák	Ing. Marta Bercíková	Ing. Marta Bercíková	Ing. Marta Bercíková		
INVESTOR: Obec Torysa				FORMÁT:	2 x A4
OKRES, KRAJ: Sabinov, Prešovský samosprávny kraj				DÁTUM:	08.2017
STAVBA: KUČMANOVSKÝ POTOK - PROTIPOVODŇOVÁ OCHRANA INTRAVILÁNU OBCE TORYSA				STUPEŇ:	PSP
				ZÁK. Č.	1607 50
OBSAH: DOPLNOK Č.1 - KRIŽOVANIE STL PLYNOVODU V KM 0,328 A SÚBEH				MIERKA:	Č.VÝKRESU:
DETAIL ÚPRAVY HRÁDZE V MIESTE STL PLYNOVODU				1:50	2.4