SEVEROZÁPADNÝ POHĽAD

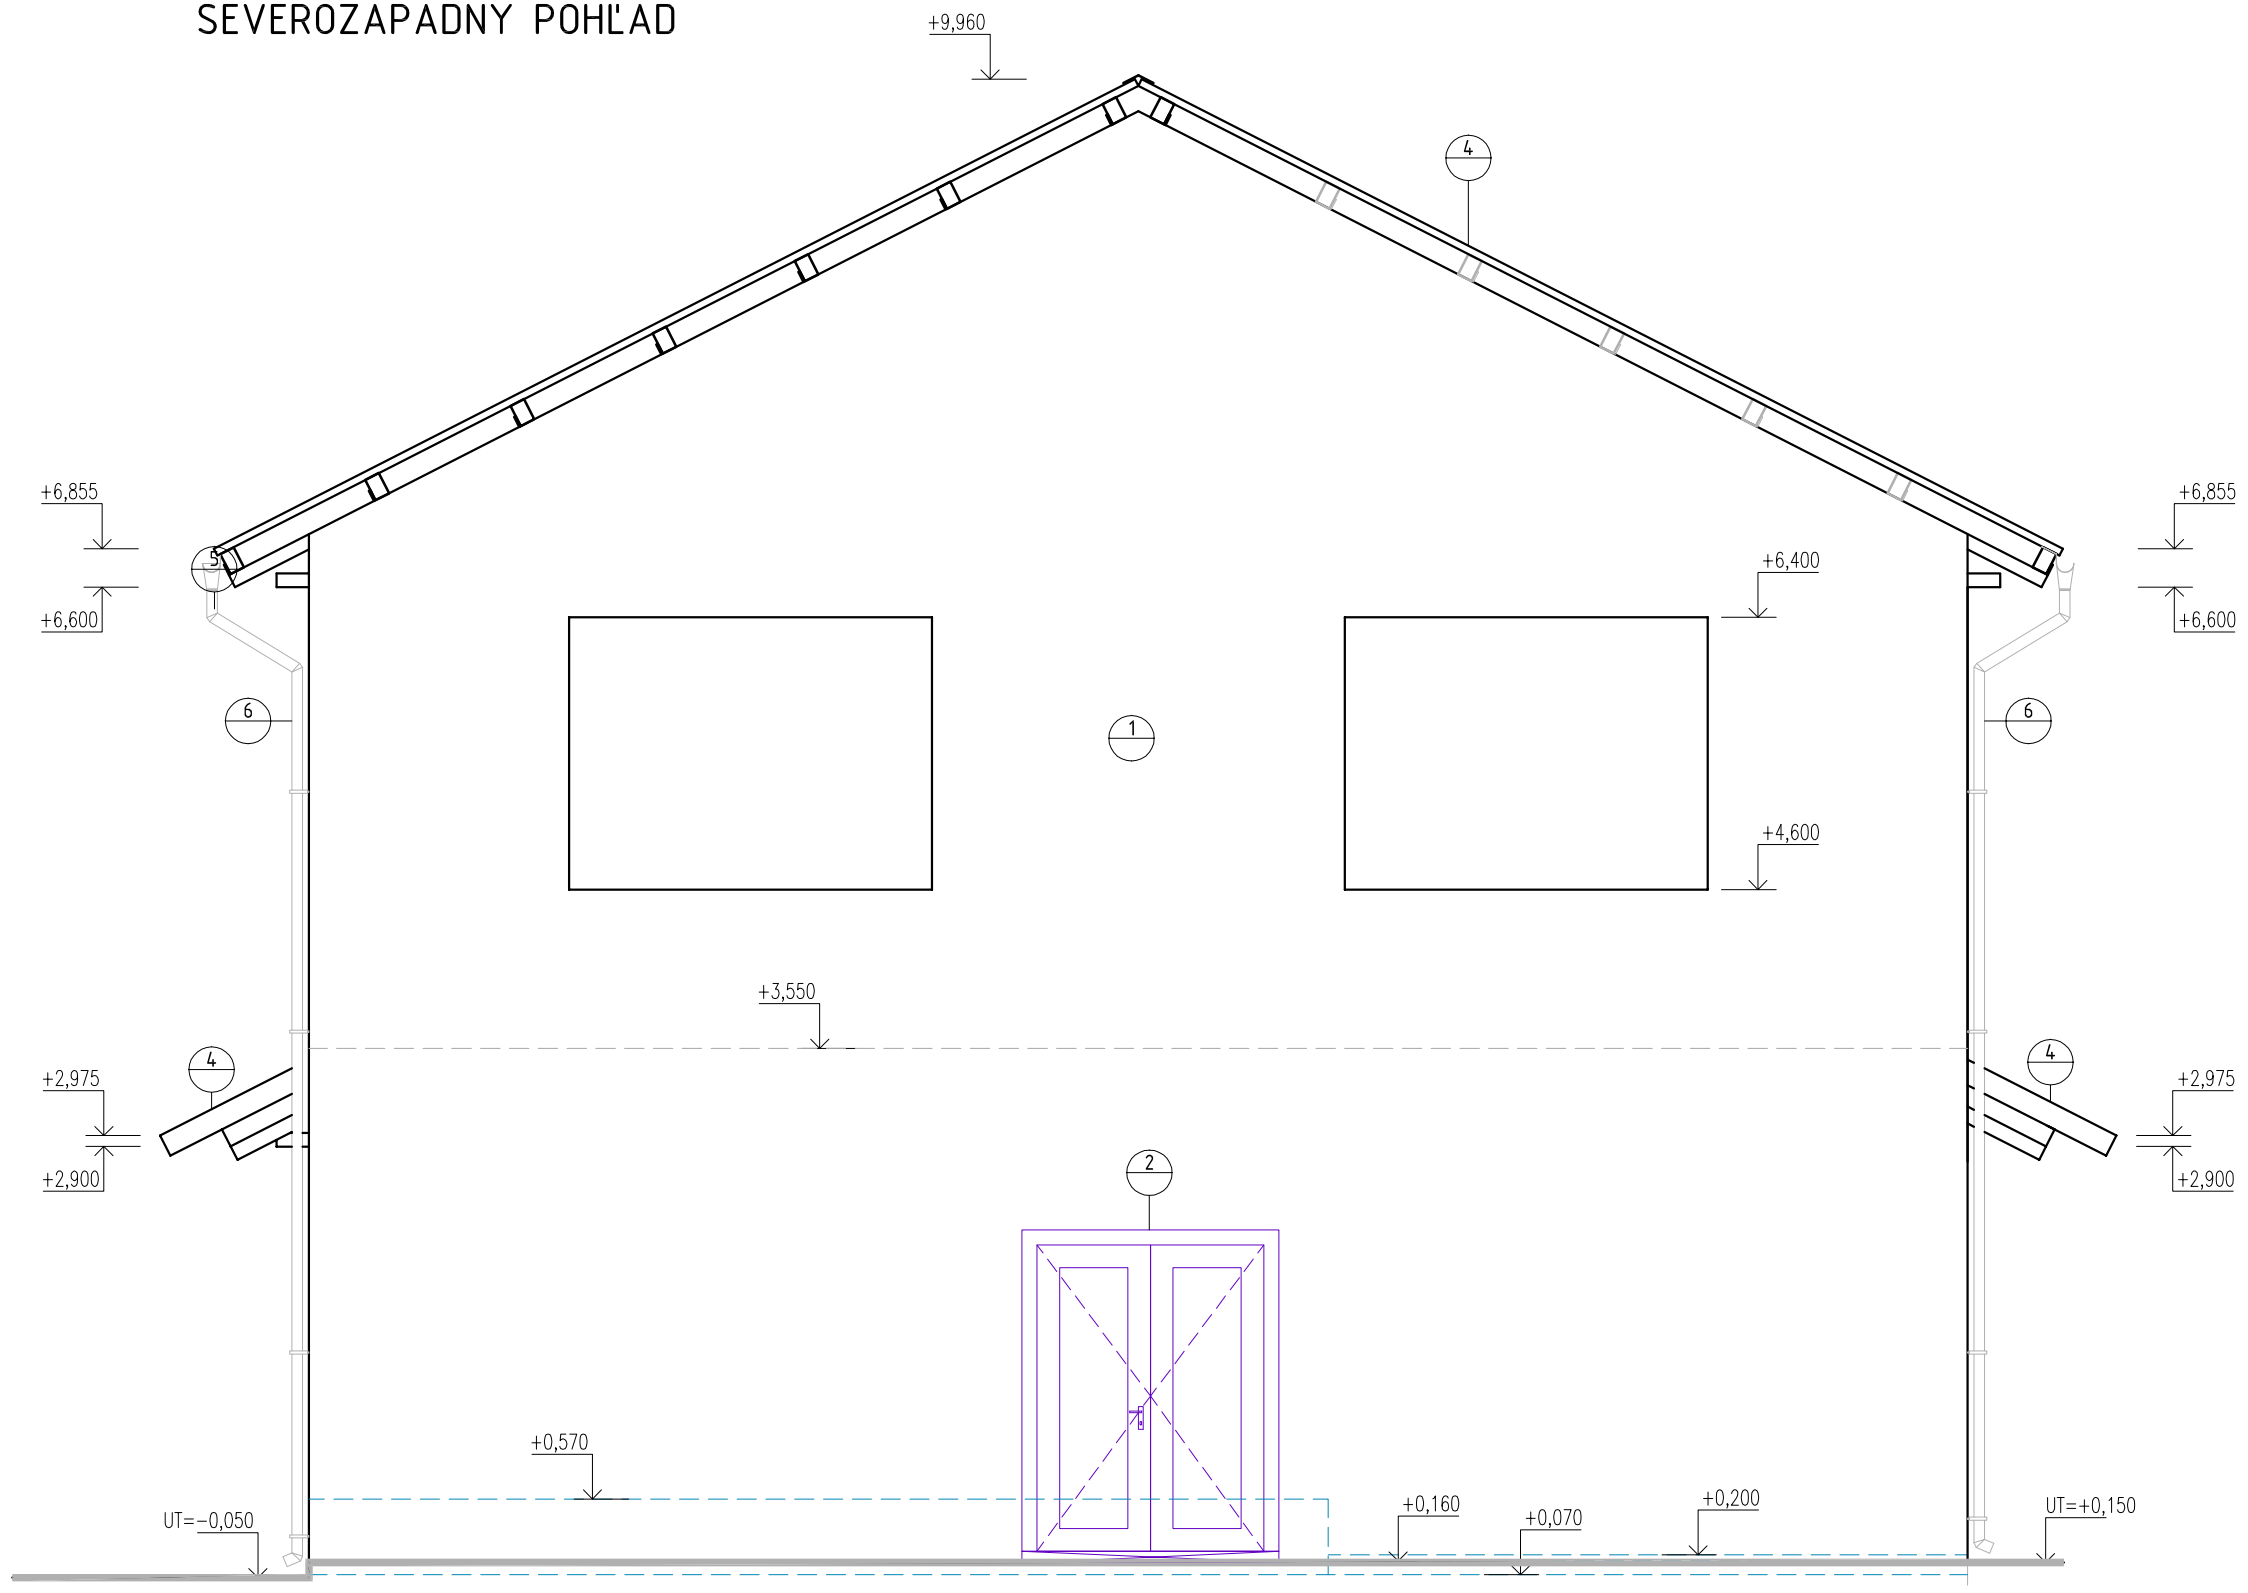

JUHOVÝCHODNÝ POHĽAD

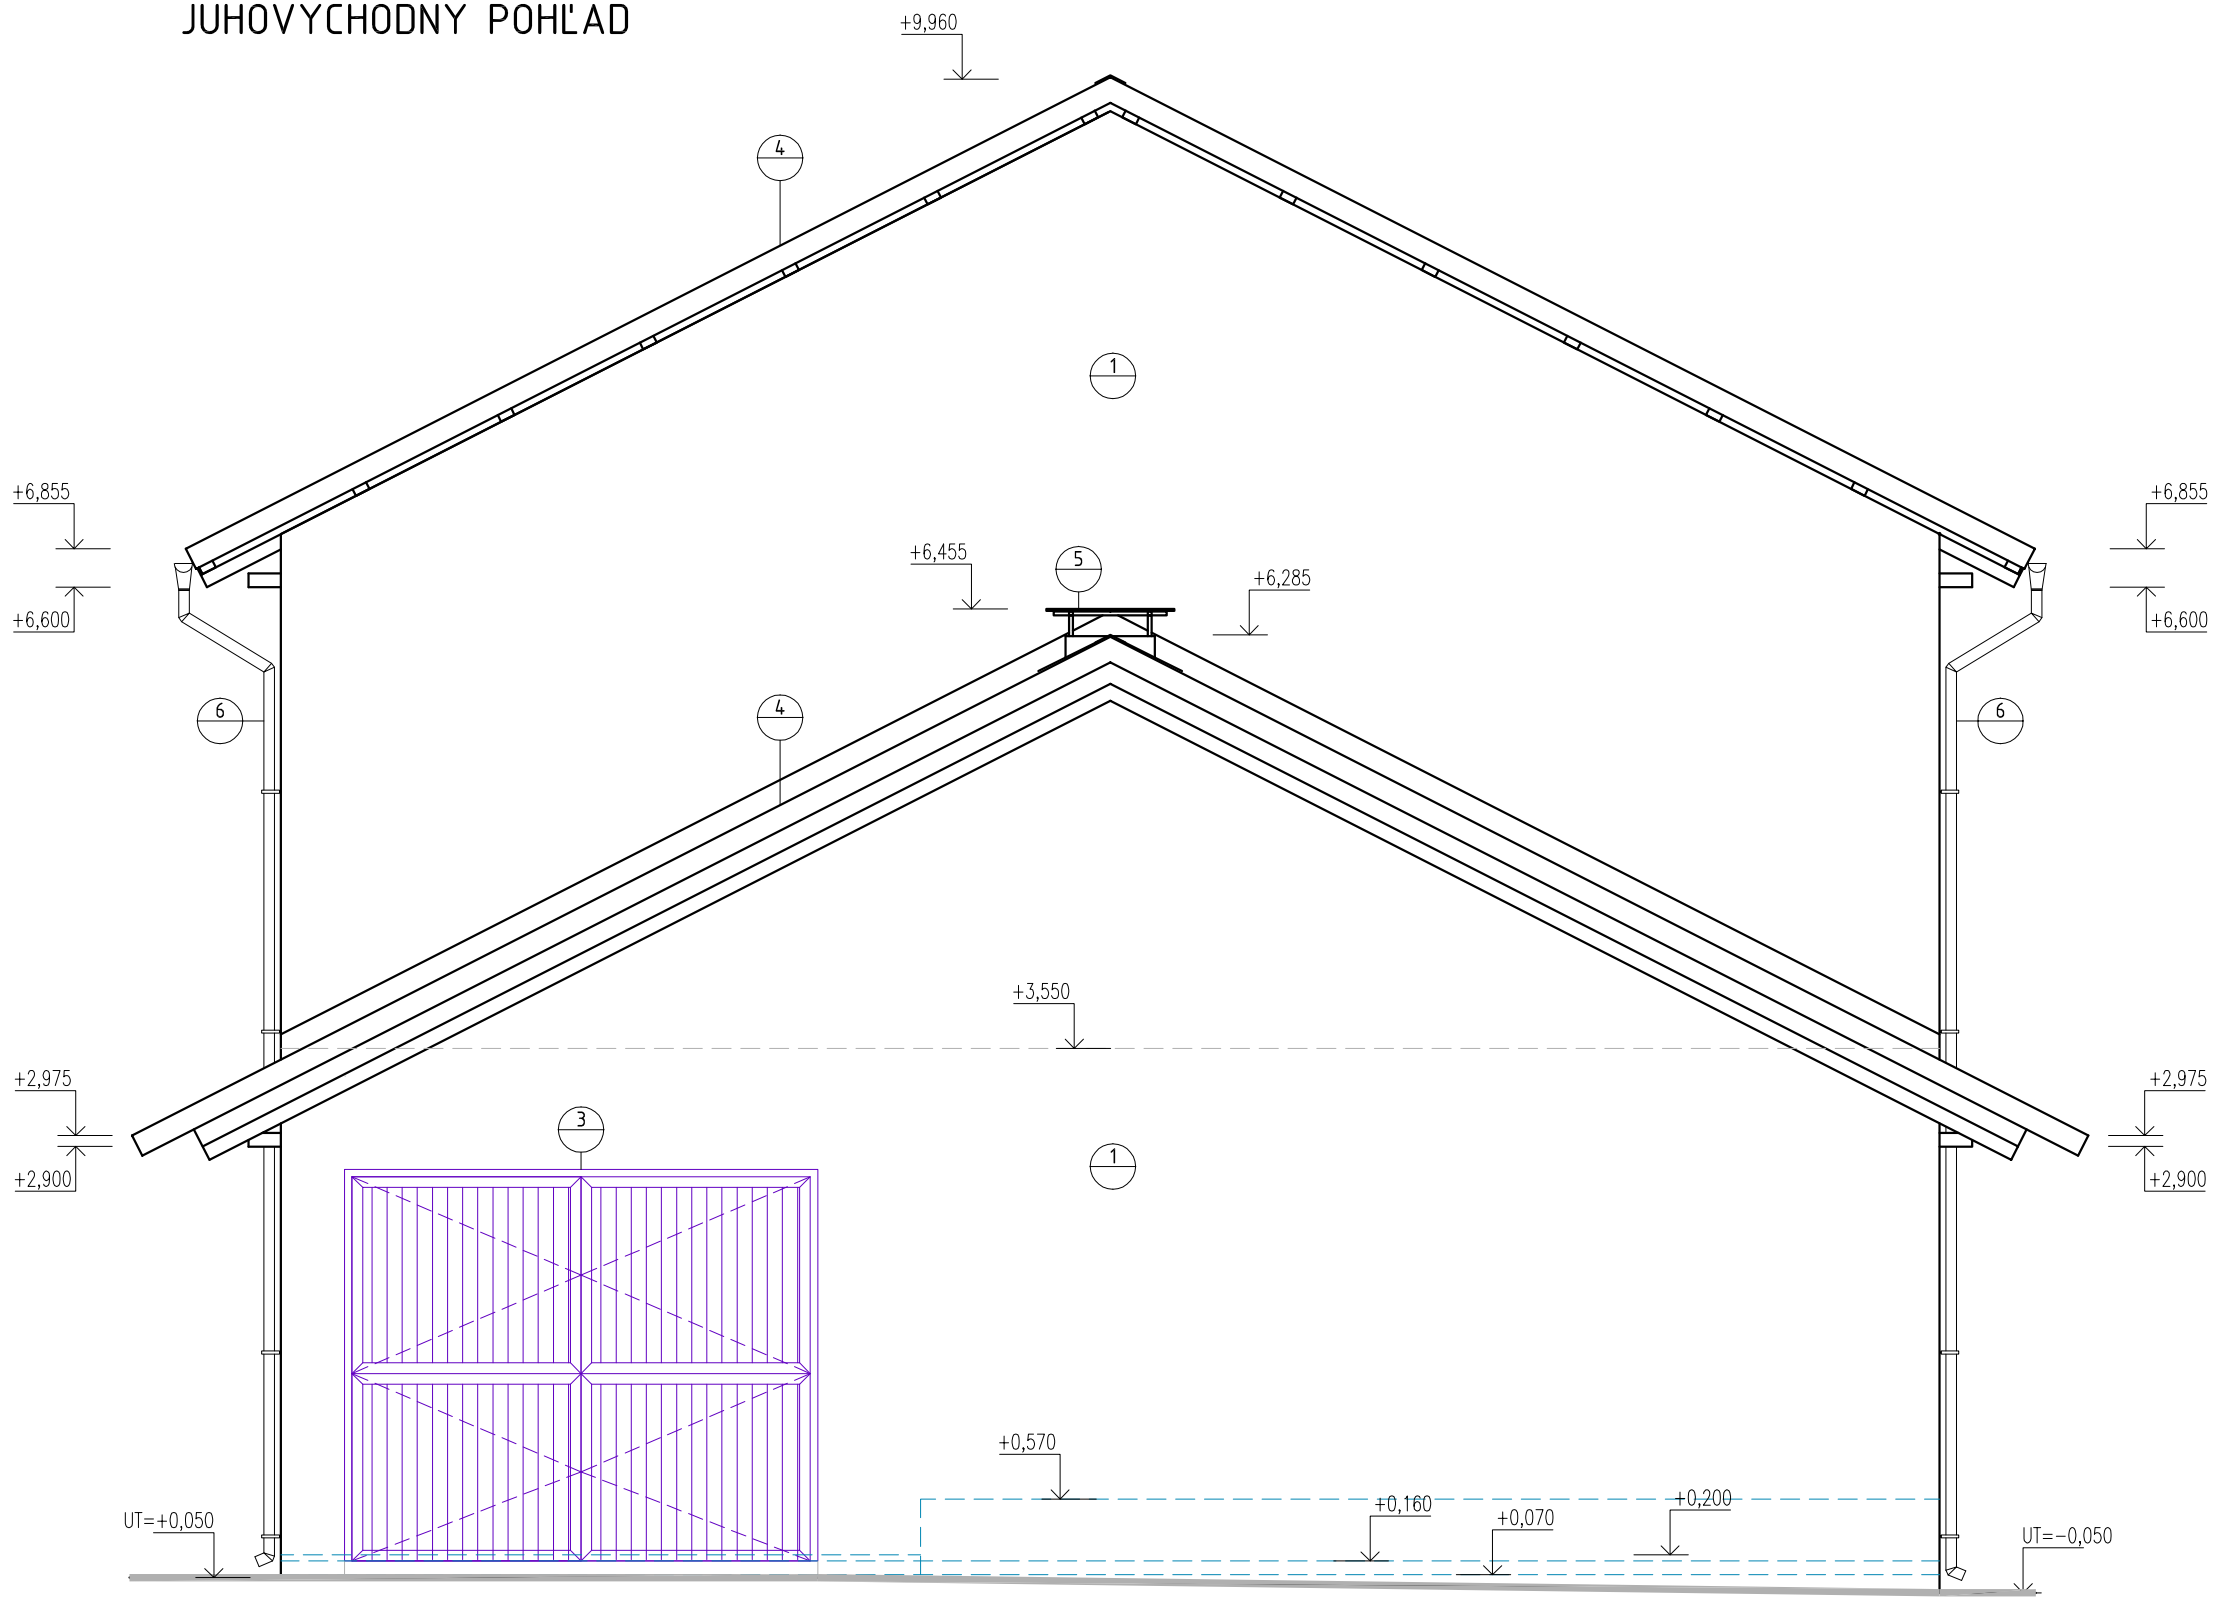

výškový systém relatívny ±0,000=405,35 m.n.n. BpV

LEGENDA POVRCHOVÝCH ÚPRAV

1 – OMIETKA ZO SUCHÝCH ZMESÍ (ODTIEN PODĽA VÝBERU INVESTORA)
2 – VONKAJŠIE VÝPLNE OTVOROV PLASTOVÉ, ODTIEŇ PODĽA VÝBERU INVESTORA
3 – OCEĽOVÉ VRÁTA S DREVENOU VÝPLŇOU
4 – JESTVUJÚCA STREŠNÁ KRYTINA
5 – JESTVUJÚCI STREŠNÝ SVETLÍK
6 – JESTVUJÚCE KLAMPIARSKE VÝROBKY

scale & line, s.r.o.
Bakossova 25, Banská Bystrica 97401
info@scaleline.sk
0908910516
0908842259

S&L
scale & line

parc. č.

názov stavby	REKONŠTRUKCIA A MODERNIZÁCIA FARMY - Farma Mičiná s.r.o.
miesto stavby	Dolná Mičiná, k.ú. Dolná Mičiná, parc.č. 440/4,616,617, 621, 623 okres Banská Bystrica
stavebník	Farma Mičiná s.r.o., Robotnícka 10, Banská Bystrica 974 01
profesia	D. DOKUMENTÁCIA STAVBENÝCH OBJEKTOV A INŽINIERSKÝCH SIETÍ SO 01 BUDOVA MAŠTALÍ SO 01.1 ARCHITEKTONICKO STAVEBNÉ RIEŠENIE
názov výkresu	NOVÝ STAV SEVEROZÁPADNÝ POHĽAD, JUHOVÝCHODNÝ POHĽAD
mierka	1:50
formát	3xA4
dátum	06/2013
autor návrhu	Ing. Ján Pivka–scale & line, s.r.o.
spracoval	Ing. Ján Pivka–scale & line, s.r.o.
zodpovedný projektant	Ing. Martina Viktorová
hlavný inžinier	Ing. Ján Pivka–scale & line, s.r.o.
archívne číslo	2013–15
číslo zákazky	150313
stupeň PD	REALIZAČNÝ PROJEKT
č.v.	SO 01.1.09N

OBSAH A FORMA TOHOTO VÝKRESU JE MAJETKOM PROJEKTANTA. KOPÍROVANIE A POUŽITIE INÉ AKO ZMLUVNE DOHODNUTÉ JE ZAKÁZANÉ