




POHLAD OD SEVEROZÁPADU

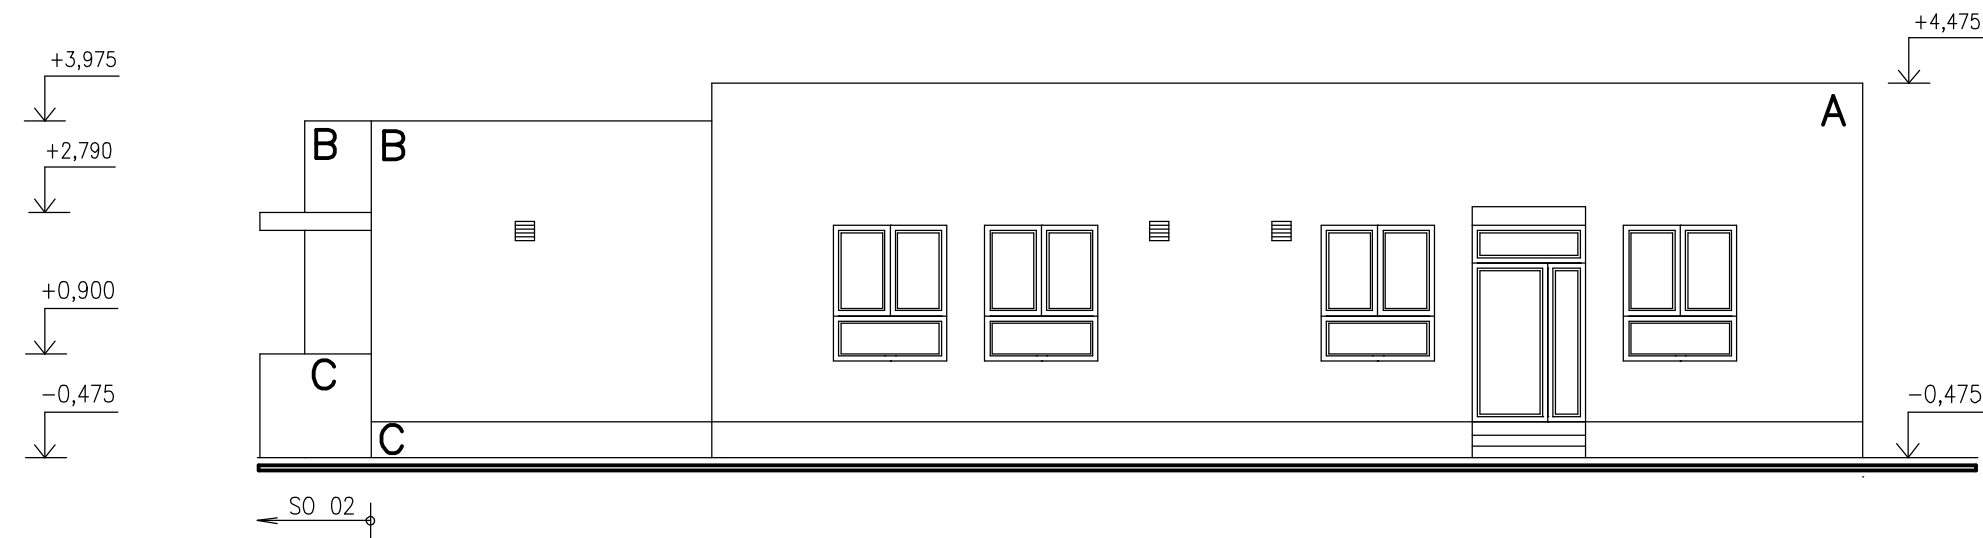


POHLAD OD SEVEROVÝCHODU

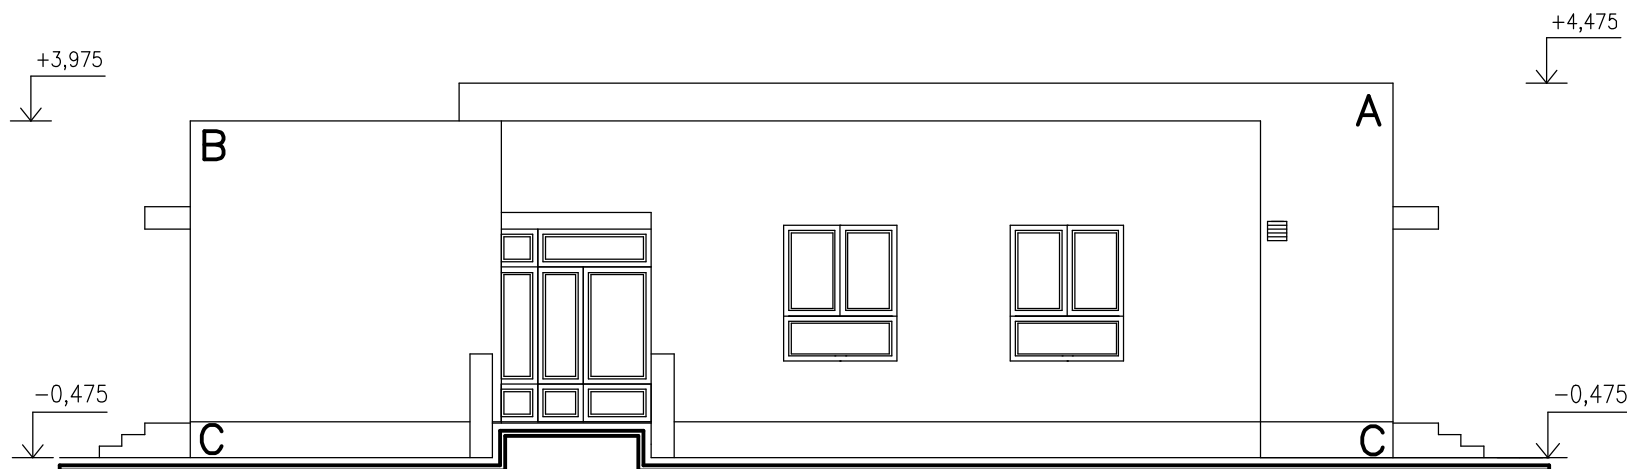

POHLAD OD JUHOVÝCHODU

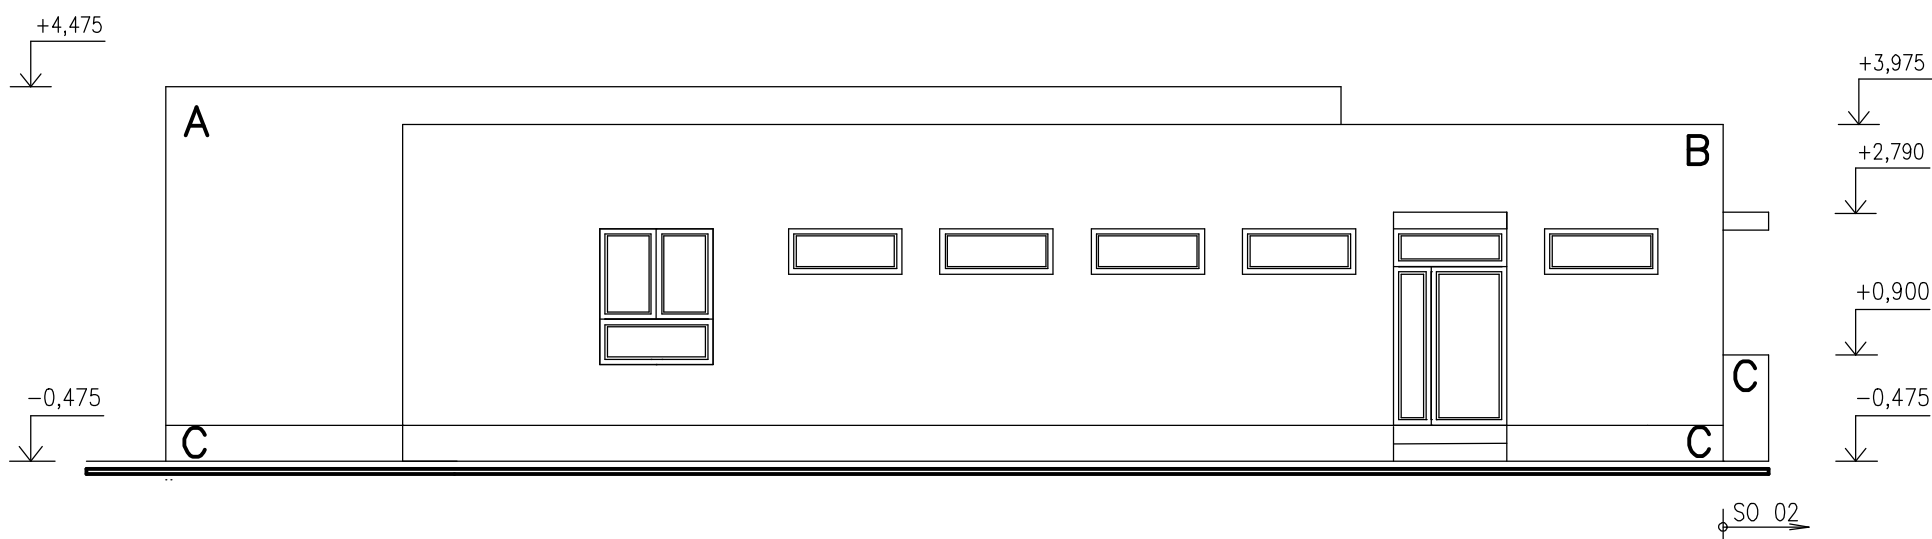

POHLAD OD JUHOZÁPADU

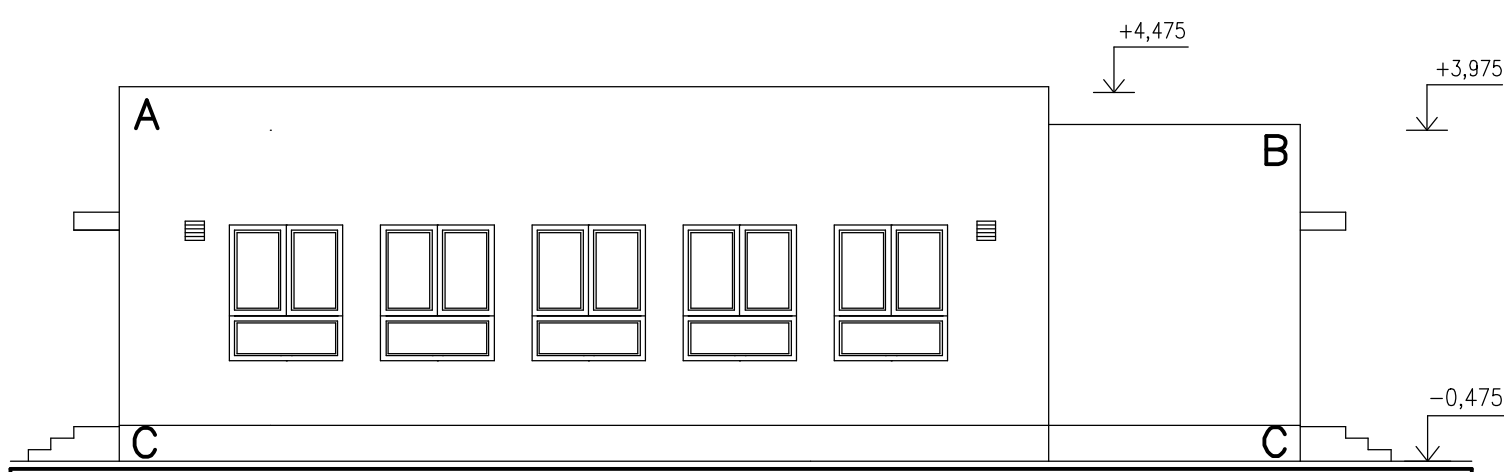

LEGENDA

OZN.	PRVKY	MATERIÁL	FAREBNÝ ODTIEŇ
A	FASÁDA	MINERÁLNA OMIETKA HLADKÁ	BORDOVÁ
B	FASÁDA	MINERÁLNA OMIETKA HLADKÁ	SIVÁ
C	SOKLOVÝ PÁS	KERAMICKÝ OBKLAD	GRANIT
D	STRECHA	FATRAFOL	ŠEDÁ
E	OKNÁ , DVERE	PLAST	BIELA
F	KLAMP. VÝROBKY	POPLASTOVANÝ PLECH	GRANIT

Zodp.projektant	Vypracoval	Kreslil	Kontroloval	DRUPROJEKT Inžiniersko–projektové združenie Okružná 33 , 080 01 Prešov	
ING.NOVOŤNÝ	ING.NOVOŤNÝ	ING.NOVOŤNÝ	ING.MERGEŠ		
Okres	KEŽMAROK	Ocú	HOLUMNICA	Formát	3 A4
Investor	OBEC HOLUMNICA			Dátum	2016
Stavba				Účel	DSP
OBECNÉ KOMUNITNÉ CENTRUM V OBCI HOLUMNICA				Číslo zázakzy	
				Arch.číslo	
Názov a číslo objektu 01 – KOMUNITNÉ CENTRUM				Mierka :	Č. výkr.:
Obsah				1 : 100	7
POHLADY					