
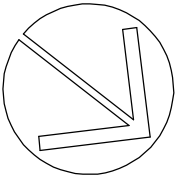


PôDORYS STRECHY

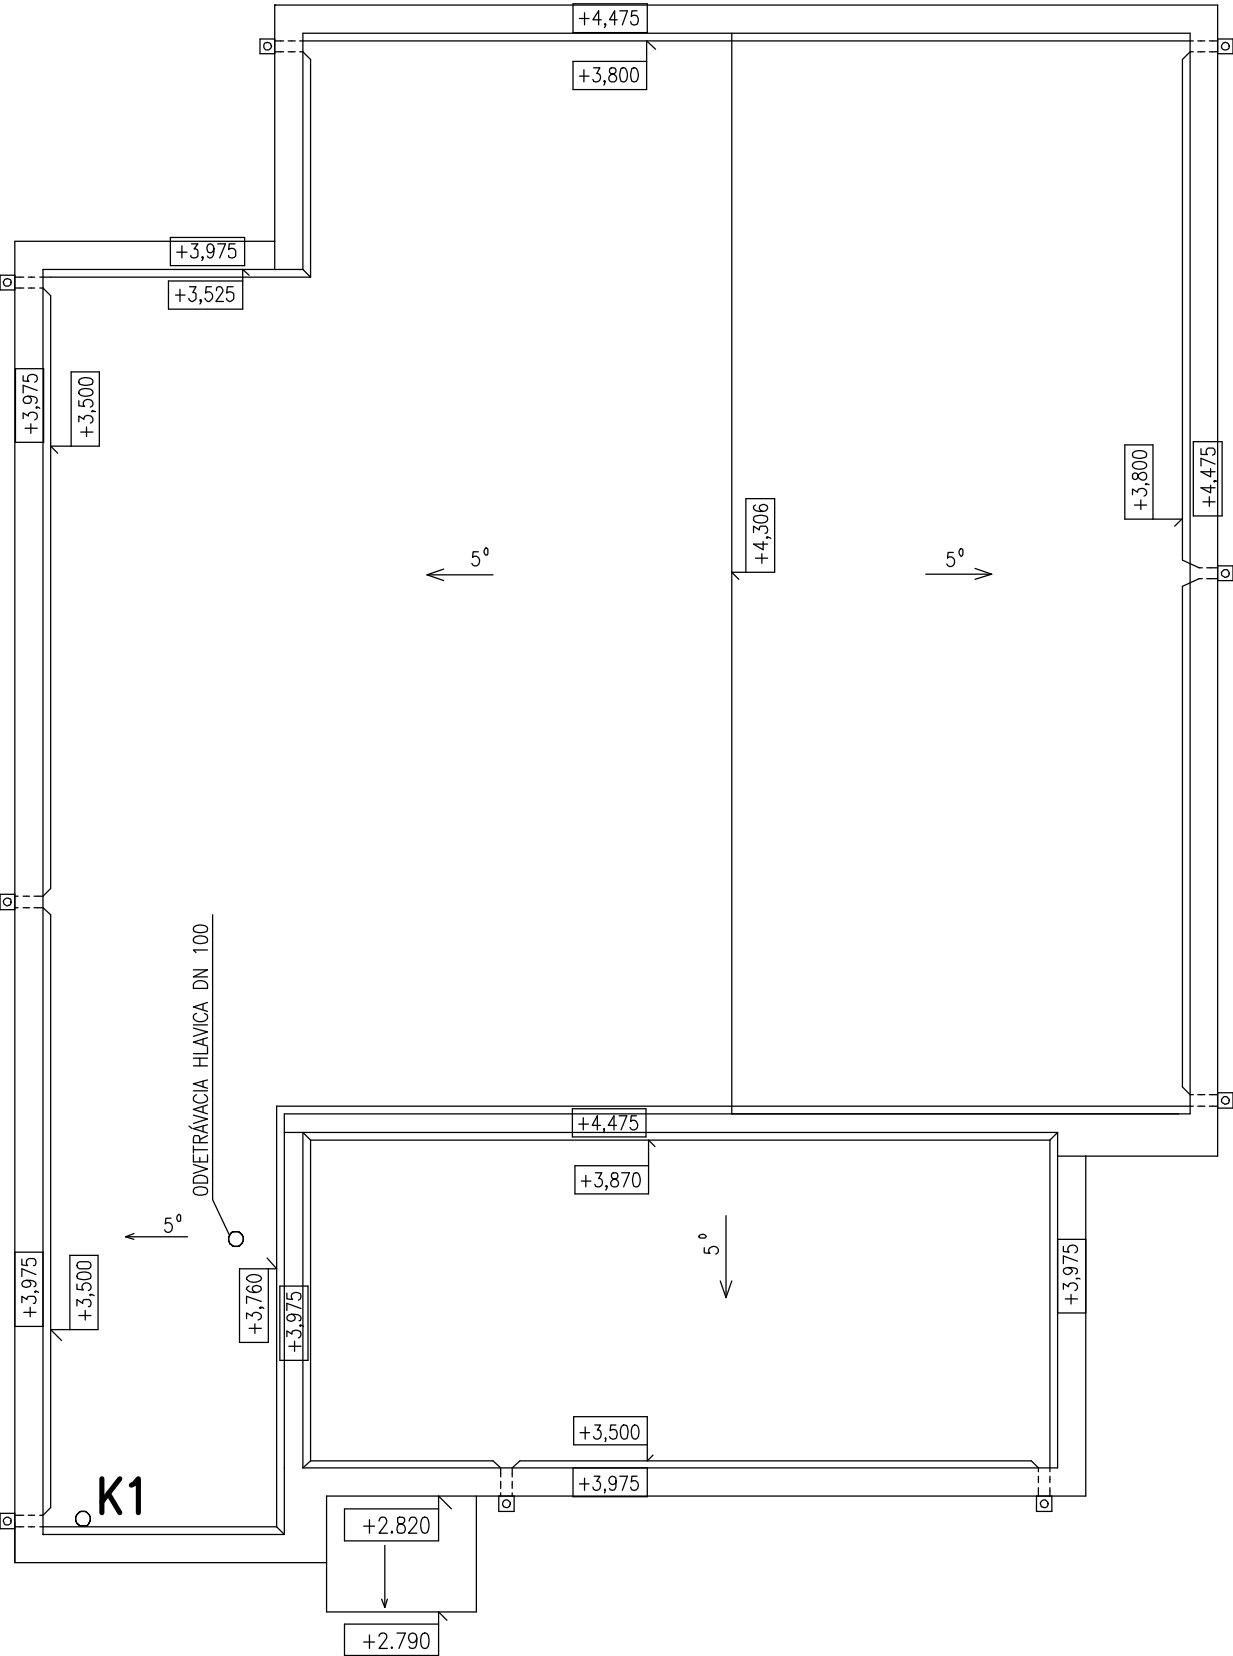

Zodp.projektant	Vypracoval	Kreslil	Kontroloval	DRUPROJEKT	
ING. MERGEŠ	ING. MERGEŠ	ING. MERGEŠ	ING. NOVOTNÝ	Inžiniersko-projektové združenie	
				Okružná 33, 080 01 Prešov	
Okres	KEŽMAROK	Ocú	HOLUMNICA	Formát	2A4
Investor	OBEC HOLUMNICA			Dátum	2016
Stavba	OBECNÉ KOMUNITNÉ CENTRUM V OBCI HOLUMNICA			Účel	DSP
Názov a číslo objektu 01 – KOMUNITNÉ CENTRUM				Číslo zákazky	
Obsah	PôDORYS STRECHY – KANALIZÁCIA			Arch. číslo	
				Časť	ZTI
				Mierka :	Č. výkr.:
				1 : 100	2