
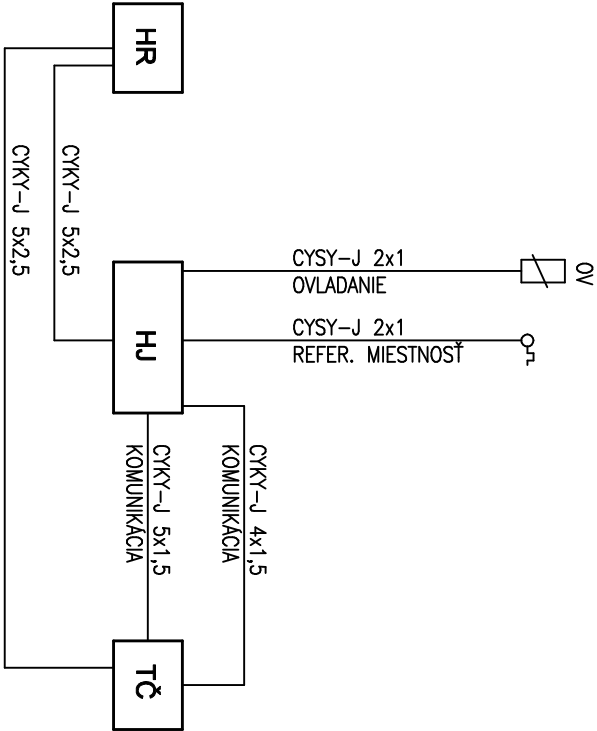


Č.M.	NÁZOV MIESTNOSTI	POVRCH STROPU	OSVETLENIE (lx)
101	ZADVERIE	SADROKARTÓN HLADKÝ RF 15	75
102	CHODBA	SADROKARTÓN HLADKÝ RF 15	100
103	KUCHYŇA	SADROKARTÓN HLADKÝ RF 15	300
104	KLUBOVŇA	SADROKARTÓN HLADKÝ RF 15	300
105	ŠKOLIACA MIESTNOSŤ	SADROKARTÓN HLADKÝ RF 15	300
106	KANCELÁRIA	SADROKARTÓN HLADKÝ RF 15	500
107	WC IMOBIL.	SADROKARTÓN HLADKÝ RF 15	100
108	PREDSEŇ	SADROKARTÓN HLADKÝ RF 15	100
109	WC ŽENY	SADROKARTÓN HLADKÝ RF 15	100
110	WC ŽENY	SADROKARTÓN HLADKÝ RF 15	100
111	PREDSEŇ	SADROKARTÓN HLADKÝ RF 15	100
112	WC MUŽI	SADROKARTÓN HLADKÝ RF 15	100
113	WC MUŽI	SADROKARTÓN HLADKÝ RF 15	100
114	WC MUŽI	SADROKARTÓN HLADKÝ RF 15	100
115	PREDSEŇ	SADROKARTÓN HLADKÝ RF 15	100
116	UMÝVAREŇ MUŽI	SADROKARTÓN HLADKÝ RF 15	100
117	CHODBA	SADROKARTÓN HLADKÝ RF 15	100
118	EKONOMAT	SADROKARTÓN HLADKÝ RF 15	75
119	UMÝVAREŇ ŽENY	SADROKARTÓN HLADKÝ RF 15	100
120	PREDSEŇ	SADROKARTÓN HLADKÝ RF 15	100
121	WC ŽENY	SADROKARTÓN HLADKÝ RF 15	100
122	ZAVETRIE	SADROKARTÓN HLADKÝ RF 15	/

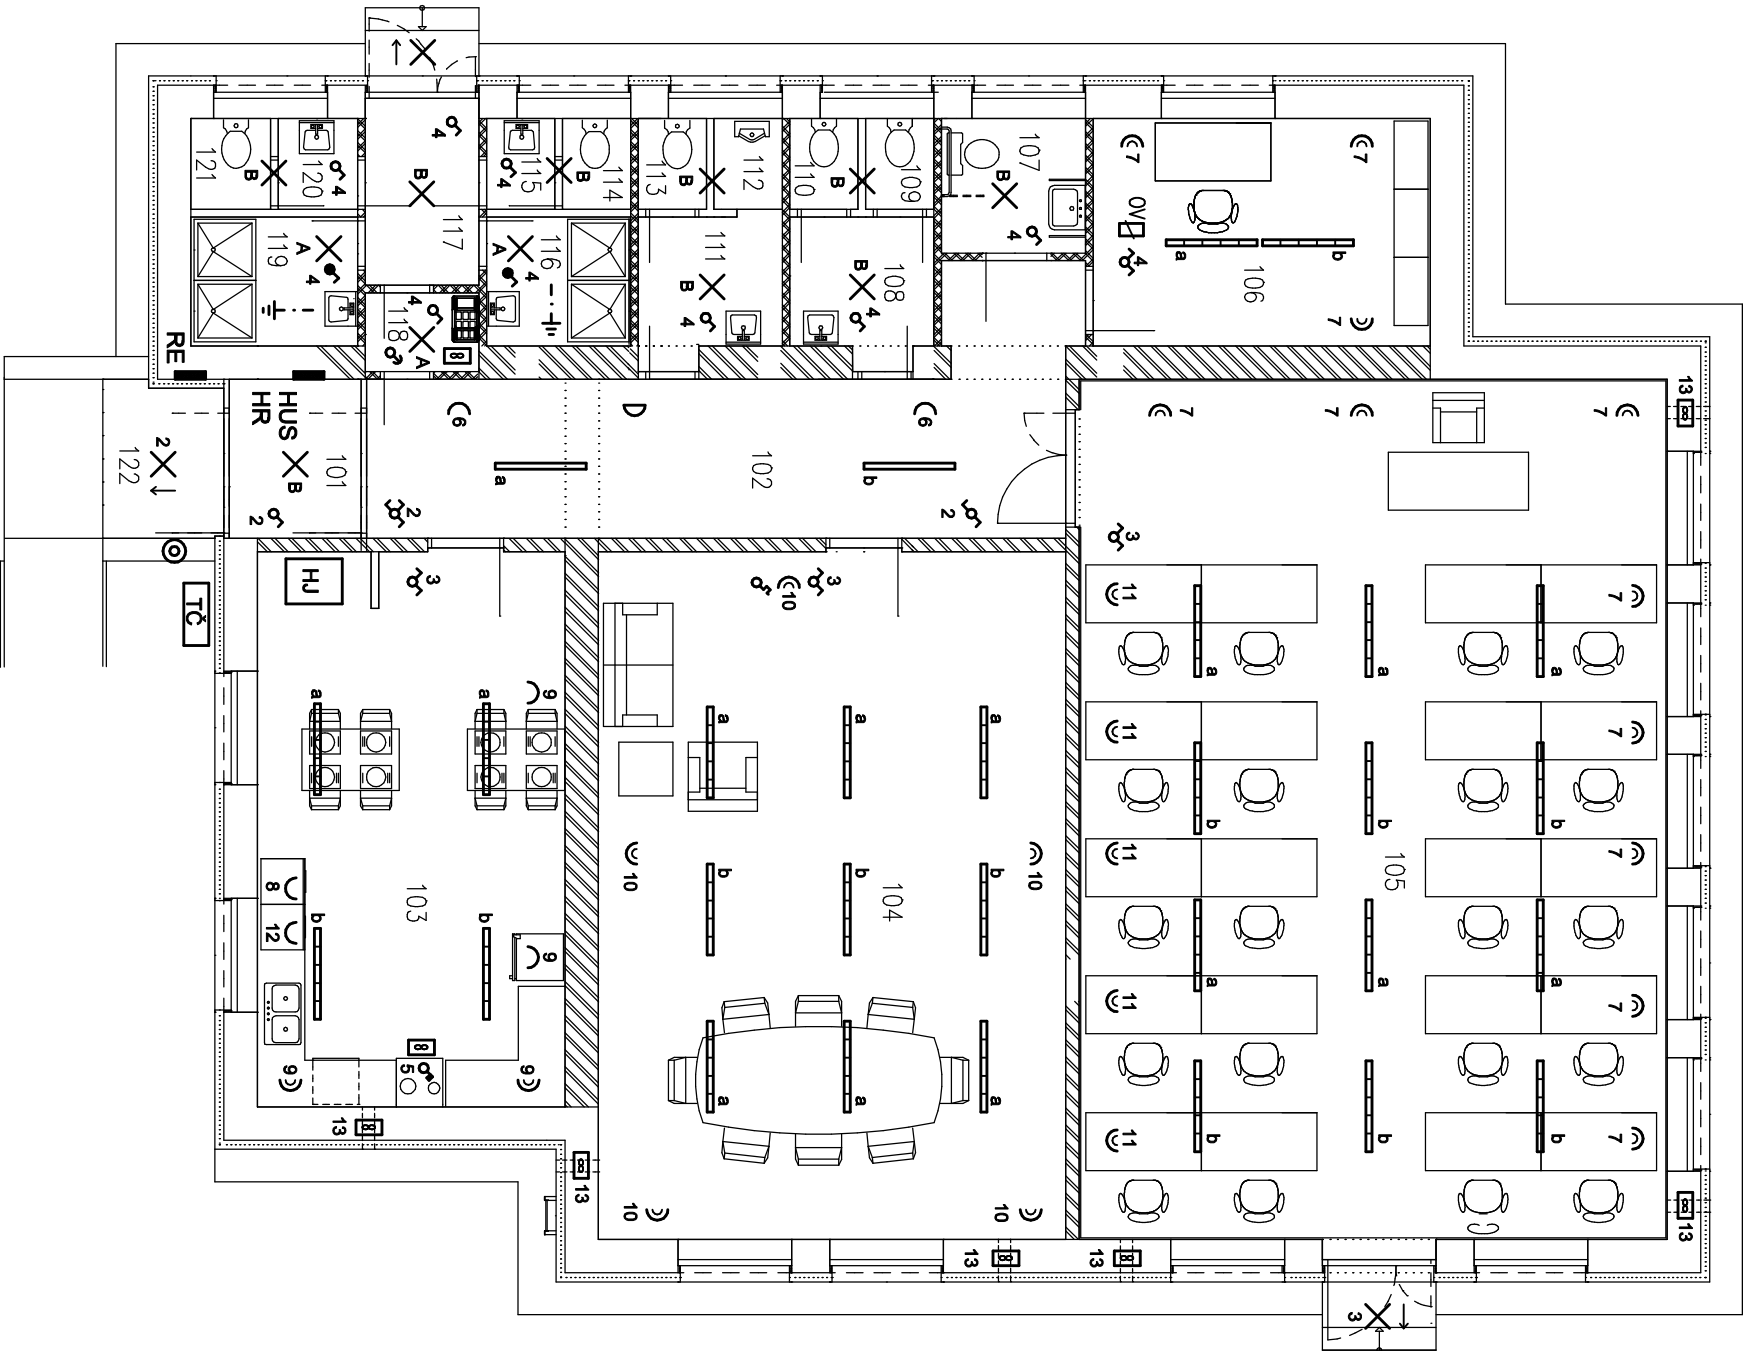

GENERALNY PROJEKTANT: DRUPROJEKT, OKRUŽNÁ 33, 080 01 PREŠOV

VYPRACOVAL:	STAVBA:	Komanický, s.r.o. J. BORODÁČA 17 PREŠOV tel. 0905 296928
ING. KOMANICKÝ	OBEČNÉ KOMUNITNÉ CENTRUM V OBCI HOLUMNICA	
ZODP. PROJEKTANT	OBJEKT:	
ING. KOMANICKÝ	SO 01.3 ELEKTROINŠTALAČIA A BLESKOZVOD	
VEDÚCI PROJEKTANT:	ČASŤ: E – STAVEBNÁ	
ING. NOVOTNÝ	DIEL: ELI + BLZ	DATUM: 11/16
INVESTOR:	OBSAH:	STUP.: DSP
OBEC HOLUMNICA	PÔDORYS	KÓTY V: mm
		PRÍL.Č.: 4
		MIERKA: 1:100