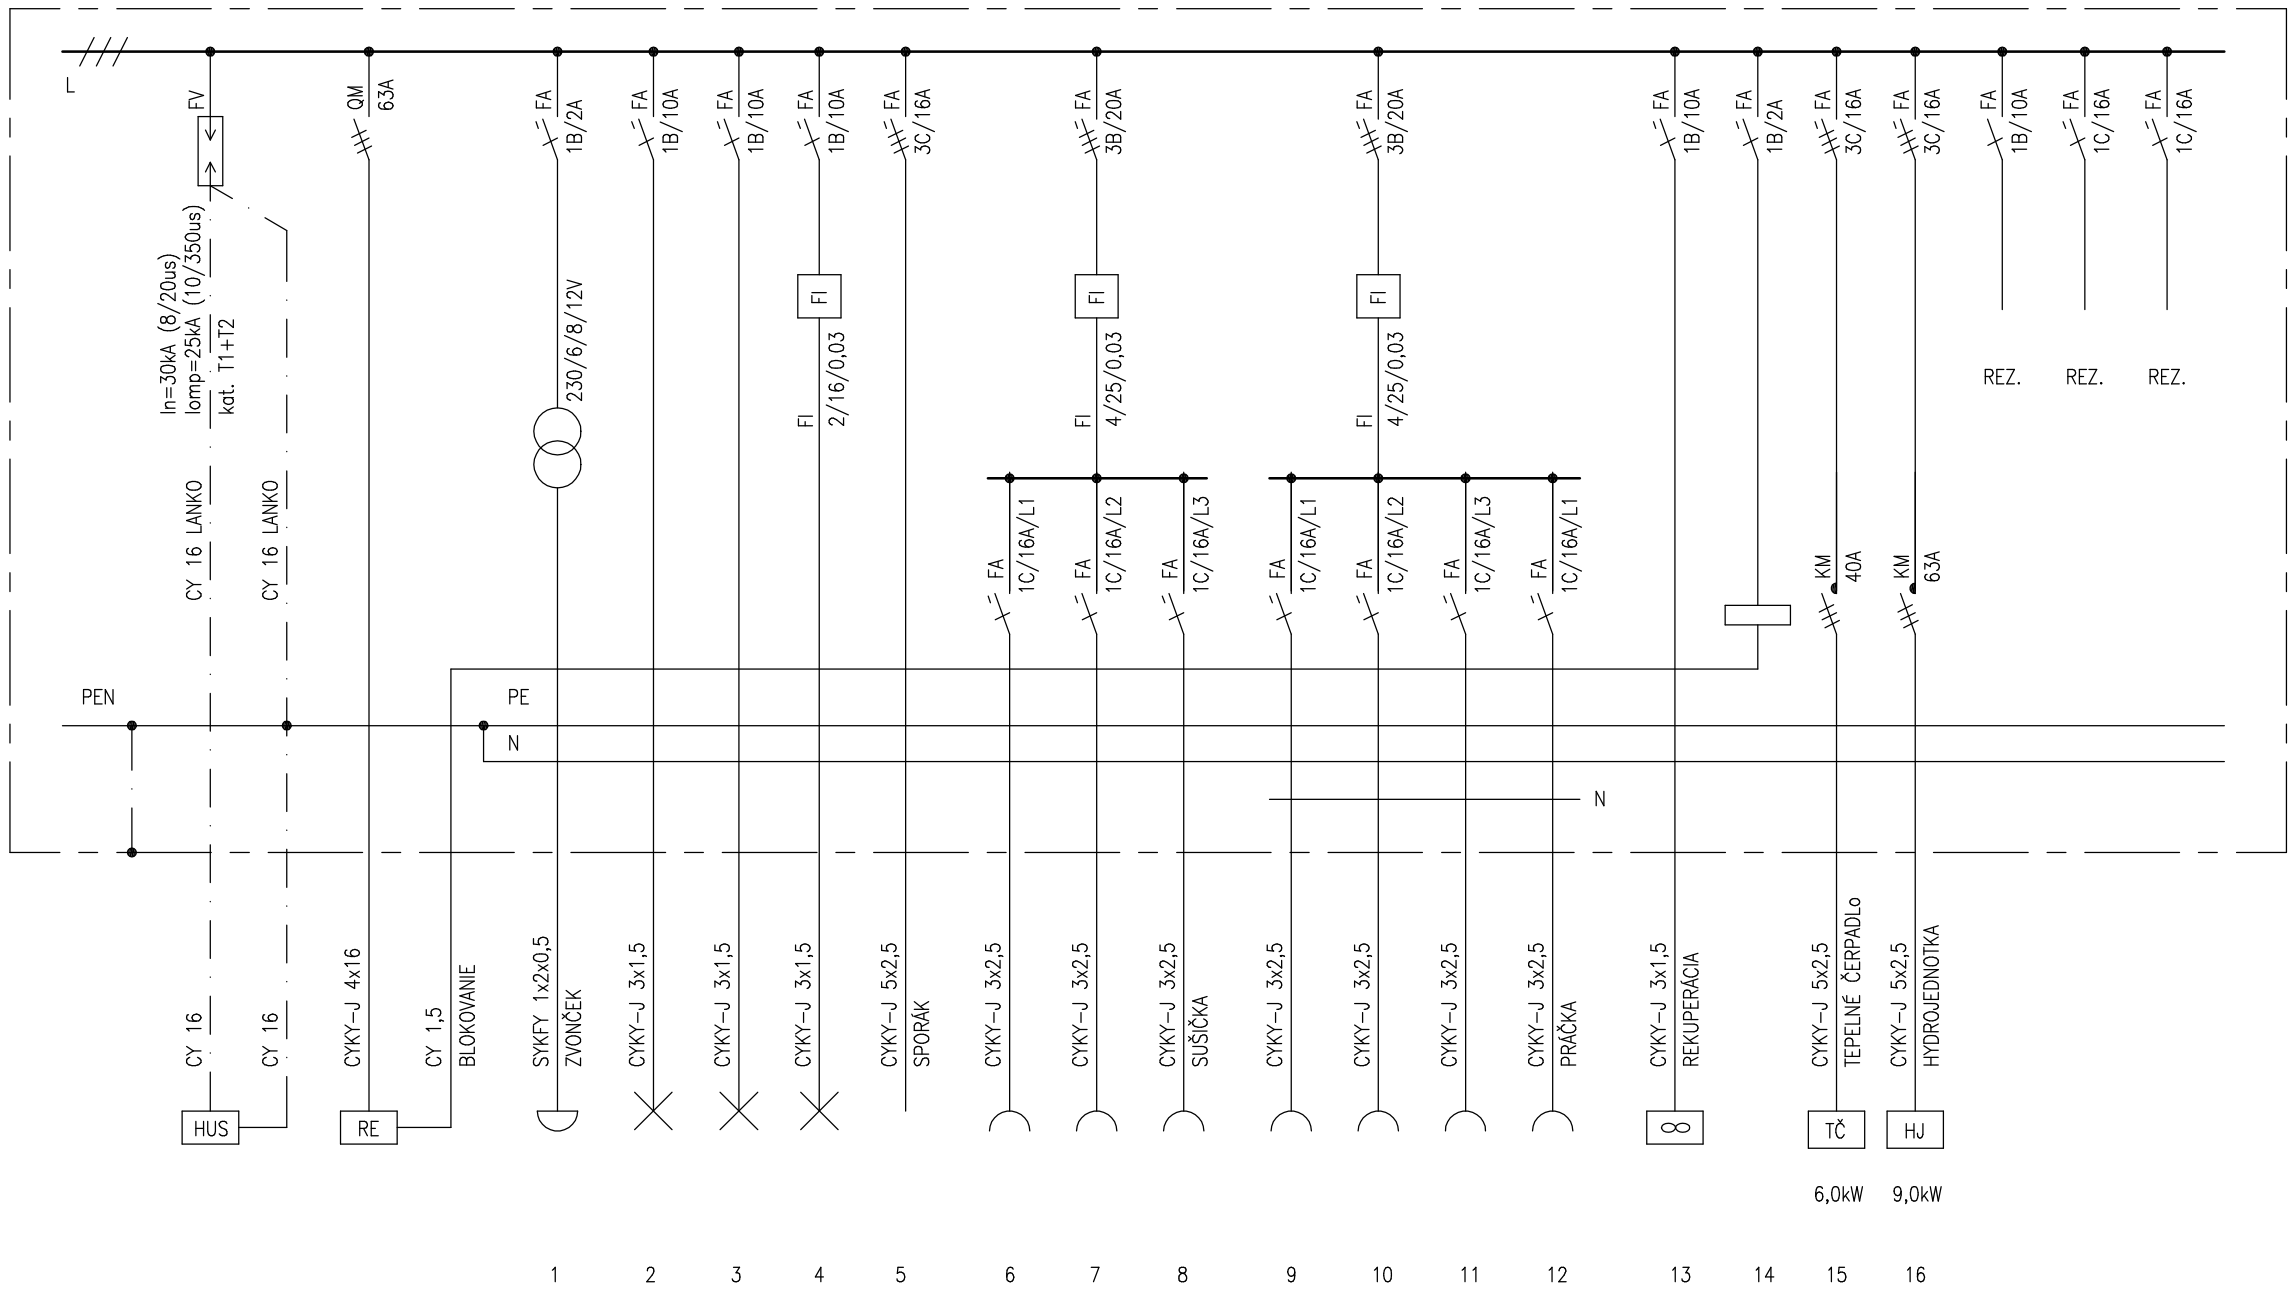

ROZVODNICA OCEĽOPLECHOVÁ ZAPUSTENÁ – 72 MODUOV
ELEKTRICKÁ SIEŤ: 3/PEN 50Hz AC 400/230V TN-C-S
ZÁKLADNÁ OCHRANA PRED ZÁSAHOM EL. PRÚDOM: IZOLOVANÍM ŽIVÝCH ČASTÍ, KRYTMI
OCHRANA PRED ZÁSAHOM EL. PRÚDOM PRI PORUCHE: SAMOČ. ODPOJENÍM NAPÁJANIA, PRÚD. CHRÁNIČOM
KRYTIE: IP 30

GENERÁLNY PROJEKTANT: DRUPROJEKT, OKRUŽNÁ 33, 080 01 PREŠOV

VYPRACOVAL: ING. KOMANICKÝ	STAVBA: OBECNÉ KOMUNITNÉ CENTRUM V OBCI HOLUMNICA	Komanický, s.r.o. J. BORODÁČA 17 PREŠOV tel. 0905 296928	
ZODP. PROJEKTANT ING. KOMANICKÝ	OBJEKT: SO 01.3 ELEKTROINŠTALÁCIA A BLESKOZVOD		
VEDÚCI PROJEKTANT: ING. NOVOTNÝ	ČASŤ: E – STAVEBNÁ	DÁTUM: 11/16	FORM.: 2 A4
	DIEL: ELI + BLZ	STUP.: DSP	Č.Z.:
INVESTOR: OBEC HOLUMNICA	OBSAH: SCHÉMA ZAPOJENIA HR	KÓTY V: / MIERKA: /	PRÍL.Č.: 8