




# REZ A-A

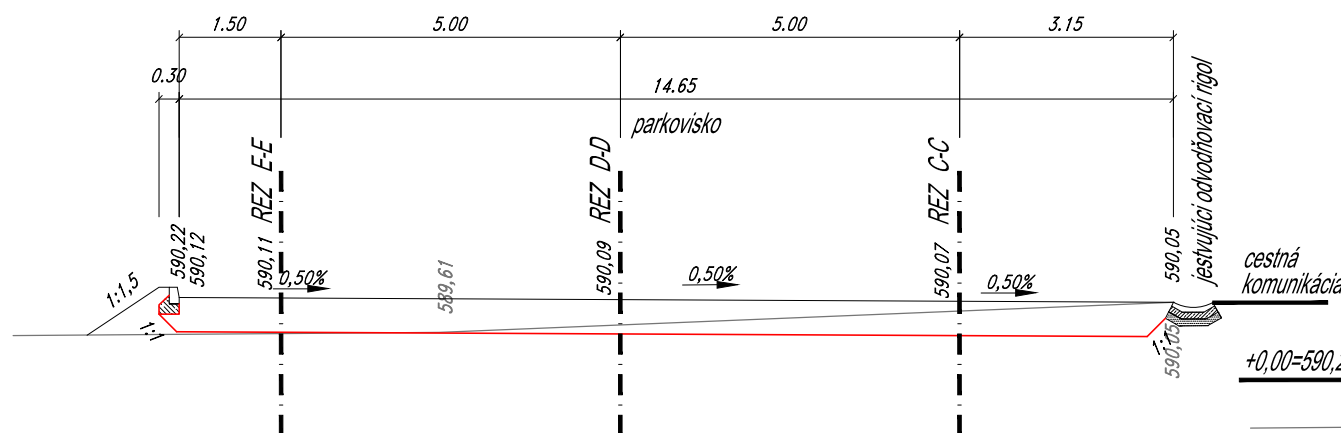


# REZ B-B

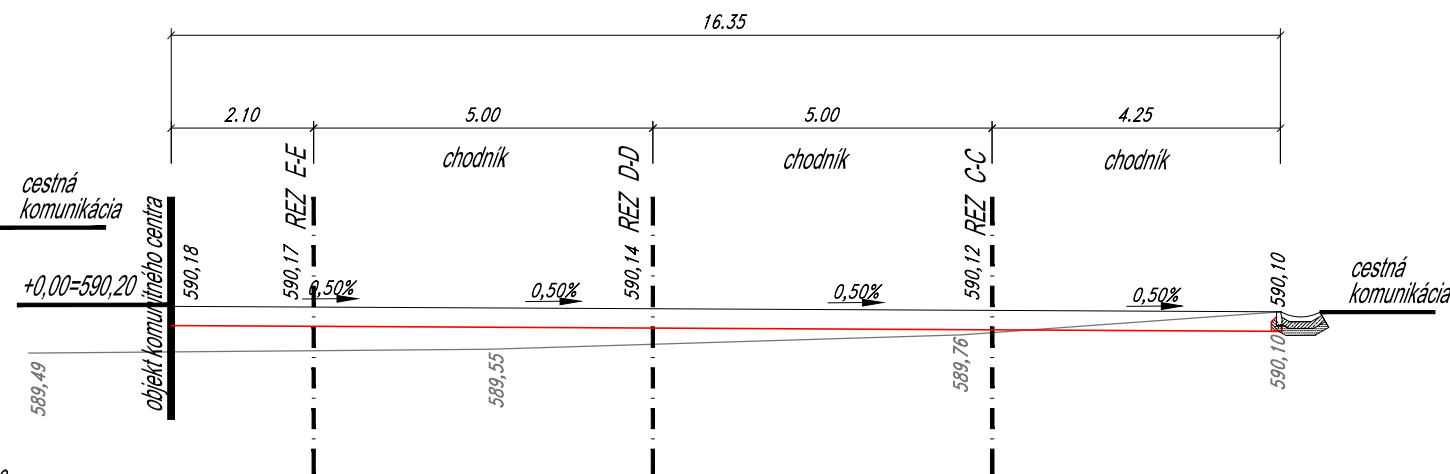


# REZ C-C

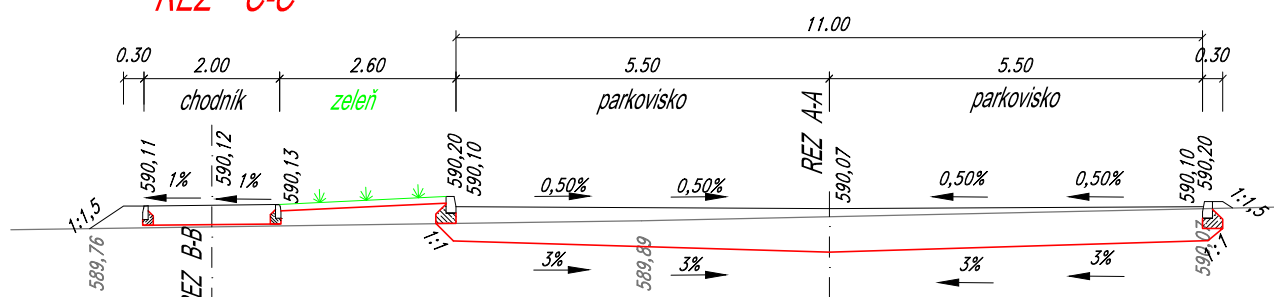

# REZ D-D

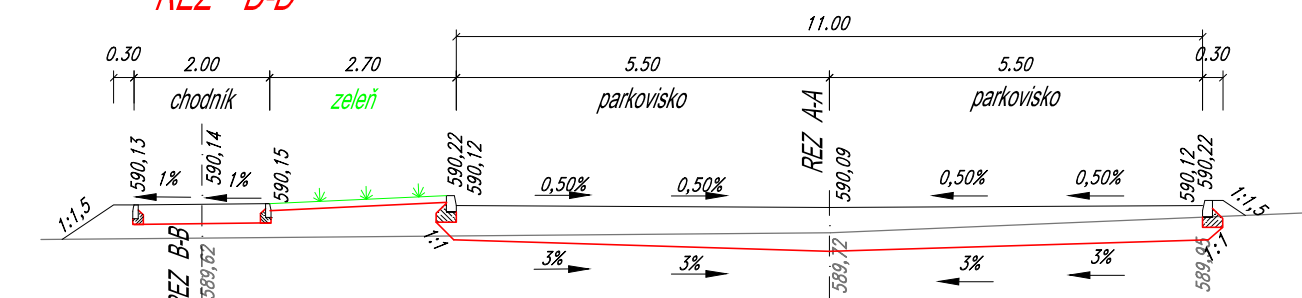

# REZ E-E

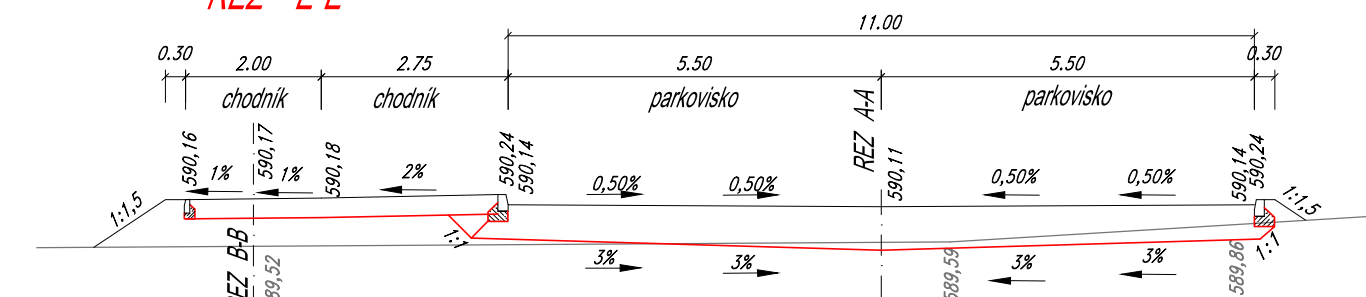

ZODPOV. PROJEKT.: ING. HRABČAK <i>Hrabčák</i>	VYPRACOVAL: ING. HRABČAK <i>Hrabčák</i>	KRESLIL: ING. HRABČAK <i>Hrabčák</i>
OBJEDNÁVATEL: OBEC HOLUMNICA		
NÁZOV STAVBY: OBEČNÉ KOMUNITNÉ CENTRUM V OBCI HOLUMNICA		
OBJEKT: SO-02 SPEVNENÉ PLOCHY		
OBSAH: PRIEČNE REZY		
FORMÁT:	2xA4	
STUPEŇ:	DSP	
VÝKR.Č.:	4	
DÁTUM:	11/2016	
ARCH.Č.:		
MIERKA:	1:100	



projekt. doprav. stavieb  
L+H KOM s.r.o.  
Vihorlatská č.17  
080 01 Prešov