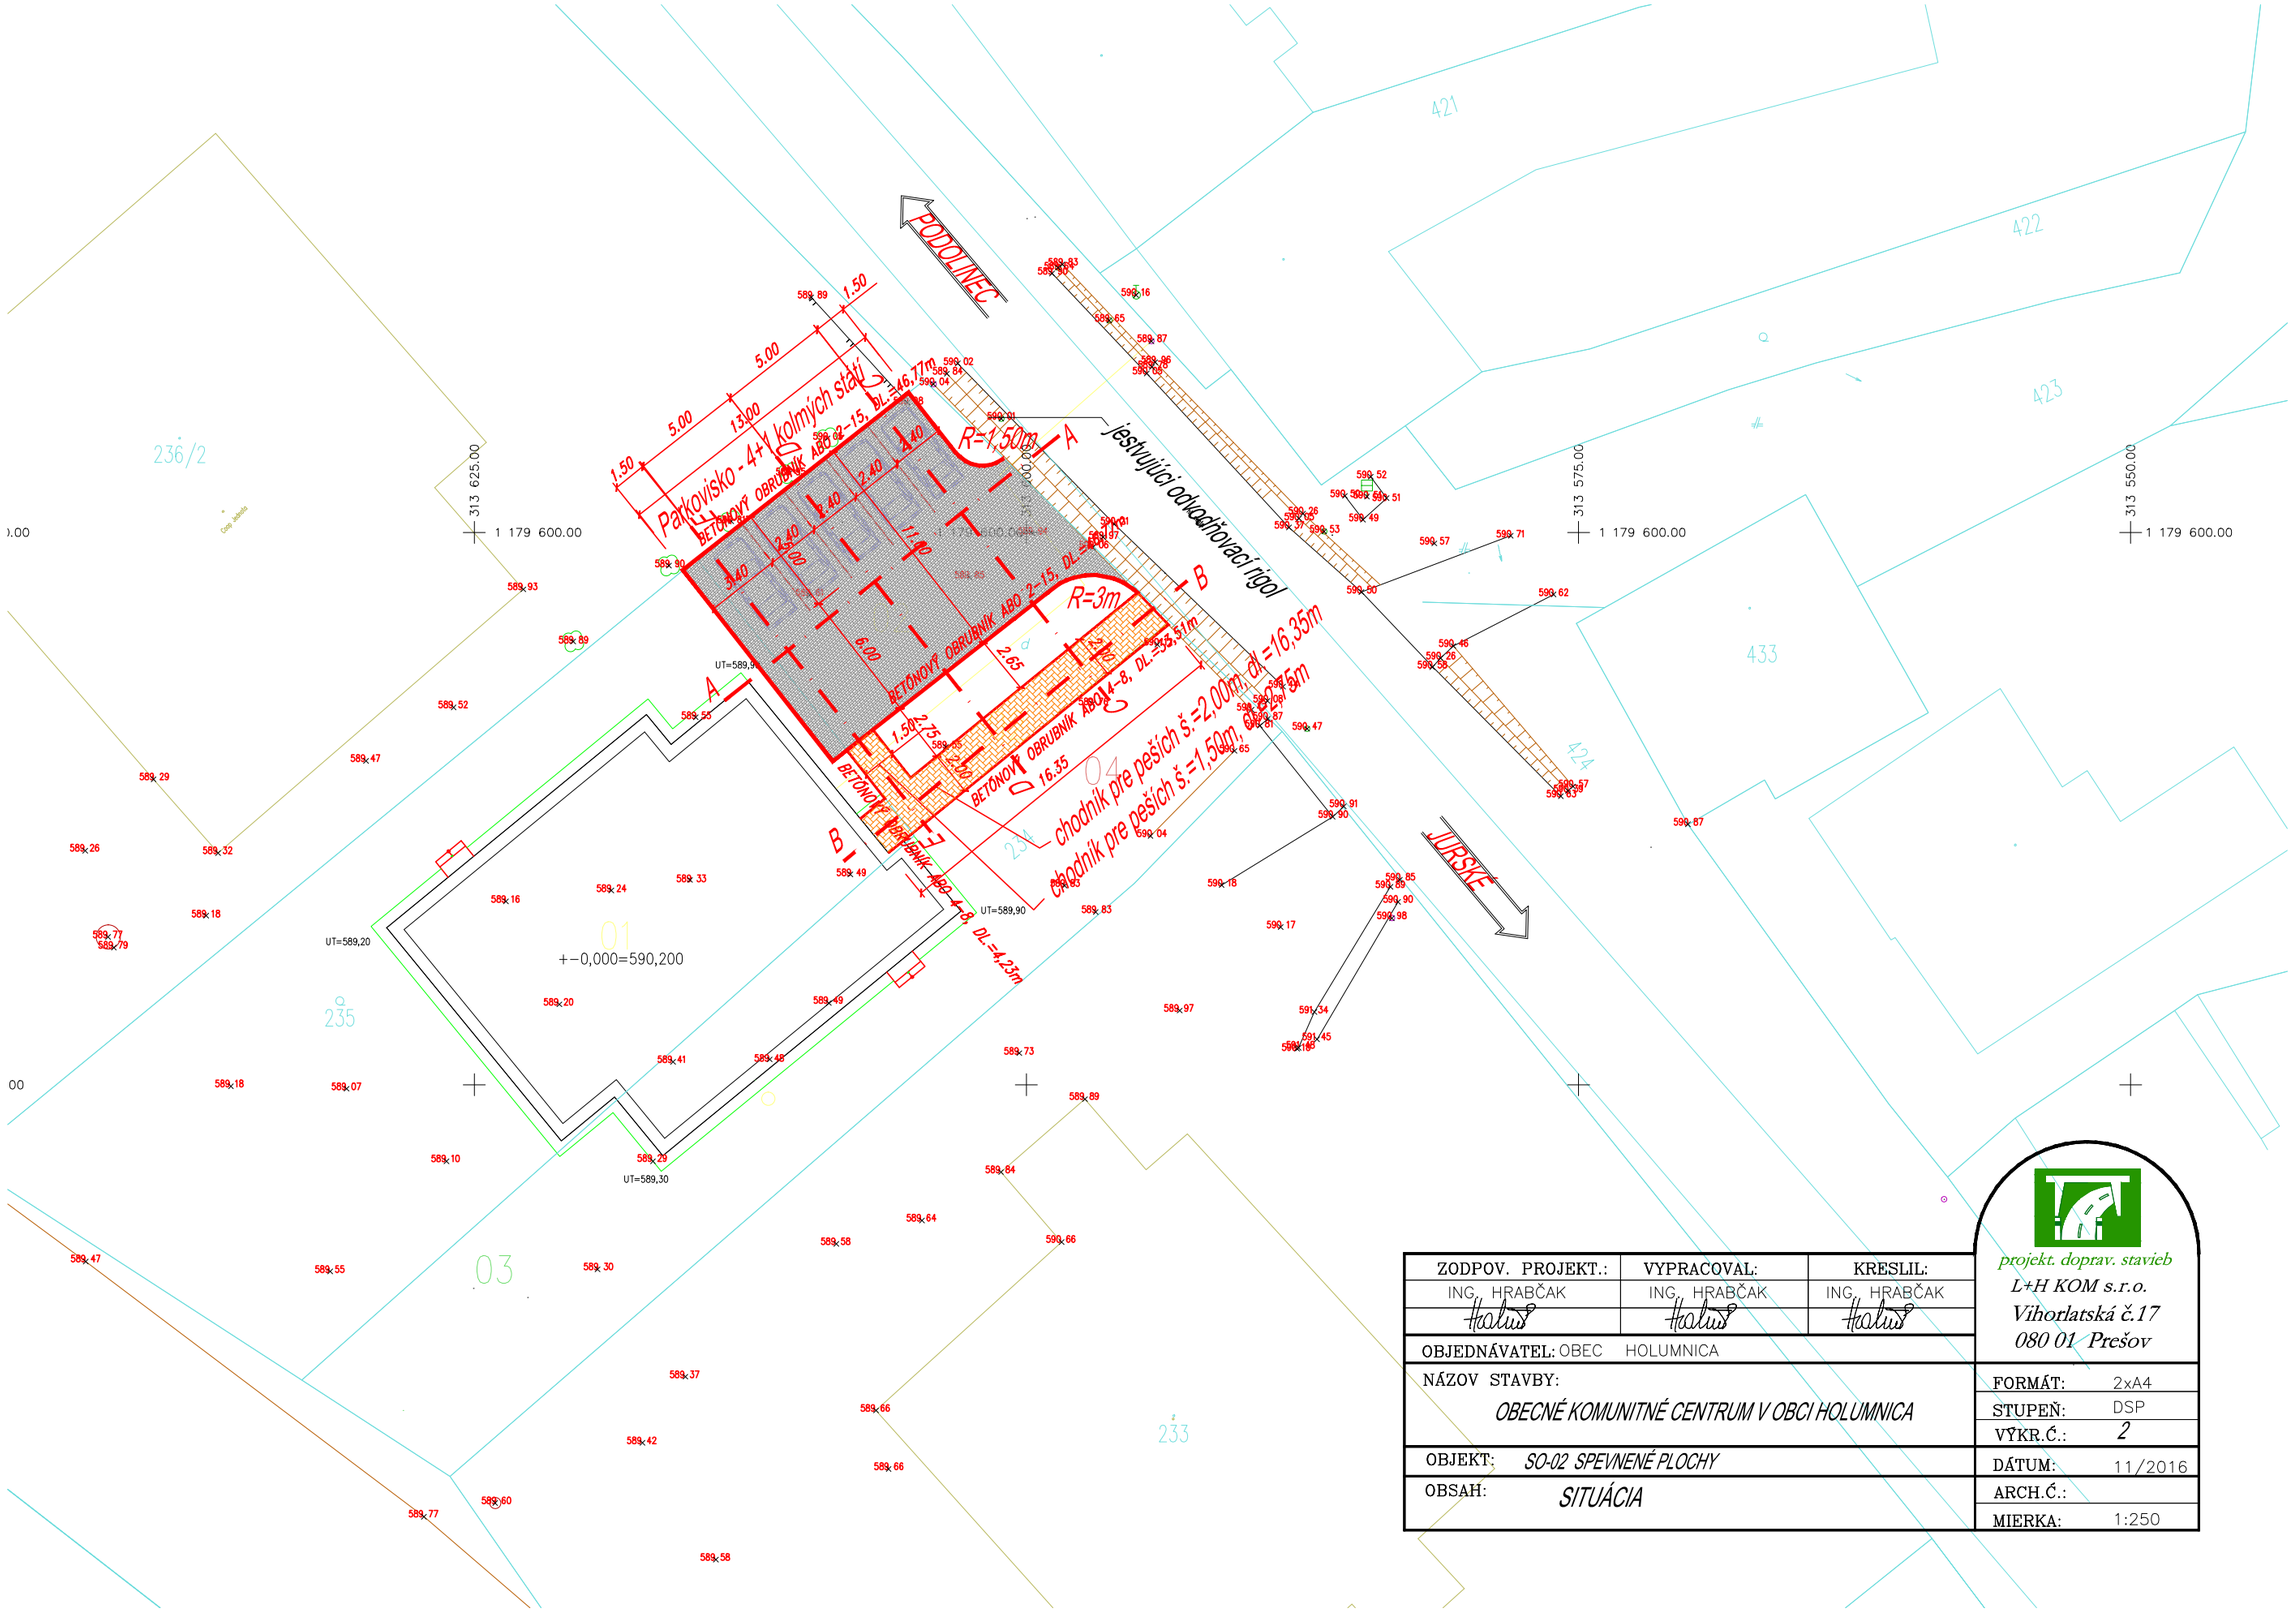

ZODPOV. PROJEKT.:	VYPRACOVAL:	KRESLIL:
ING. HRABČAK	ING. HRABČAK	ING. HRABČAK

OBJEDNÁVATEL: OBEC HOLUMNICA

NÁZOV STAVBY:
OBECNÉ KOMUNITNÉ CENTRUM V OBCI HOLUMNICA

OBJEKT: *SO-02 SPEVNENÉ PLOCHY*

OBSAH: *SITUÁCIA*

projekt. doprav. stavieb
L+H KOM s.r.o.
Vihorlatská č.17
080 01 Prešov

FORMÁT:	2xA4
STUPEŇ:	DSP
VÝKR.Č.:	2
DÁTUM:	11/2016
ARCH.Č.:	
MIERKA:	1:250