




REZ A - A

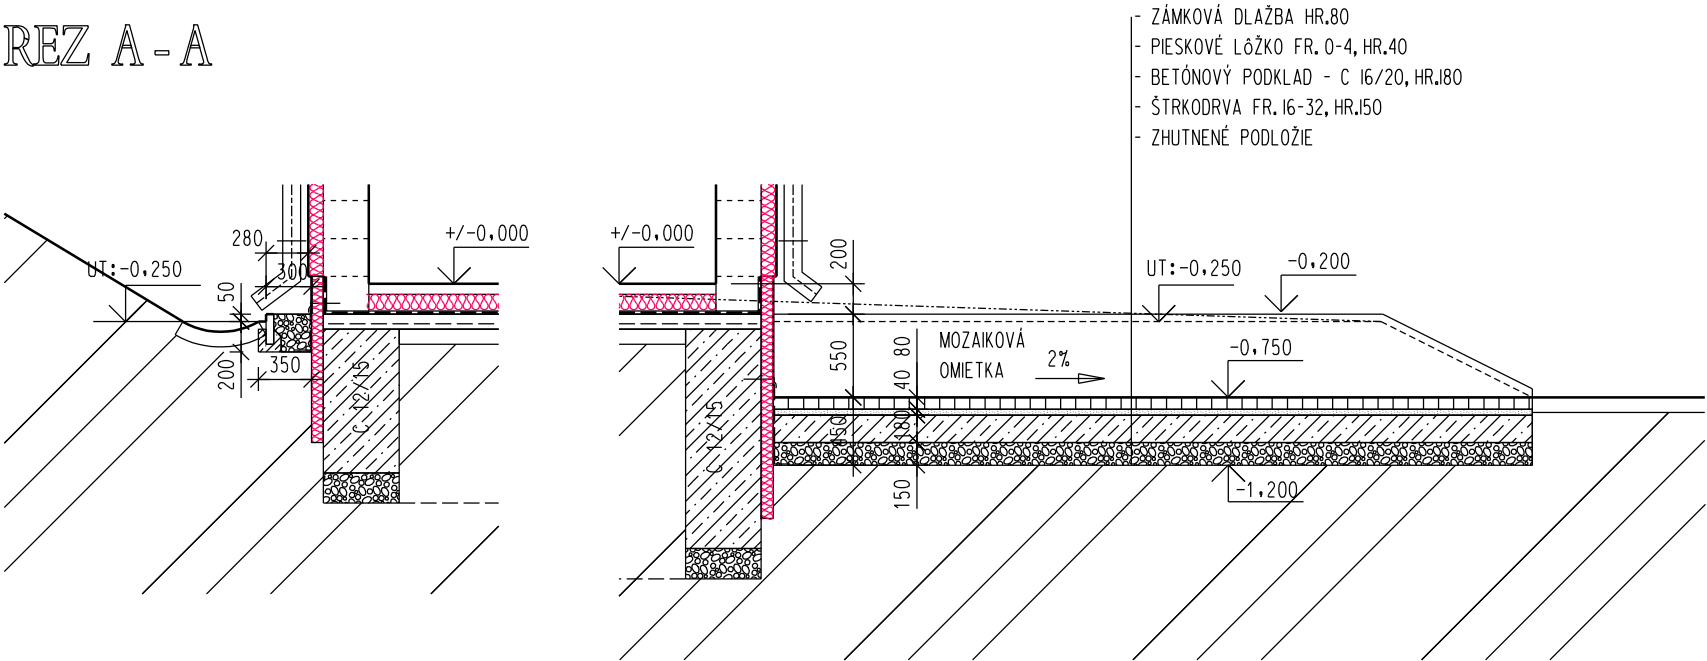


REZ B - B

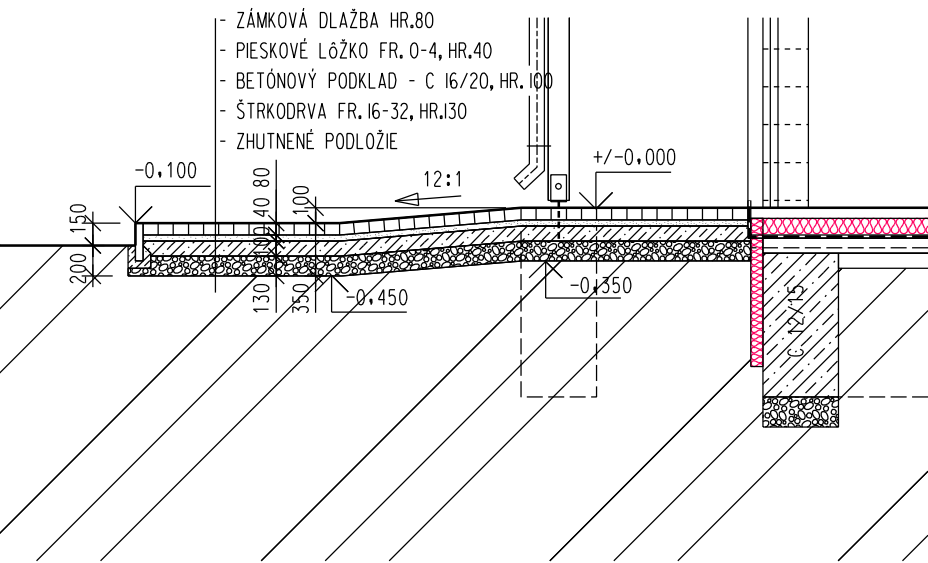

REZ C - C

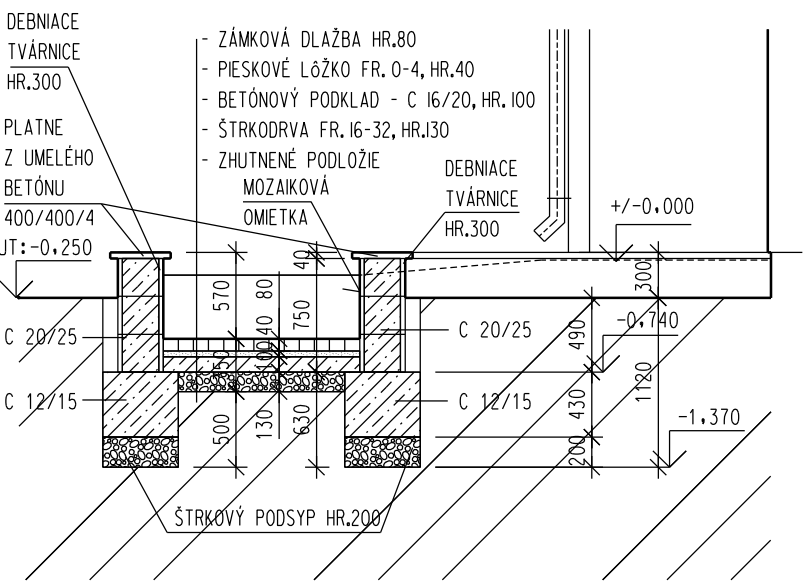

REZ D - D

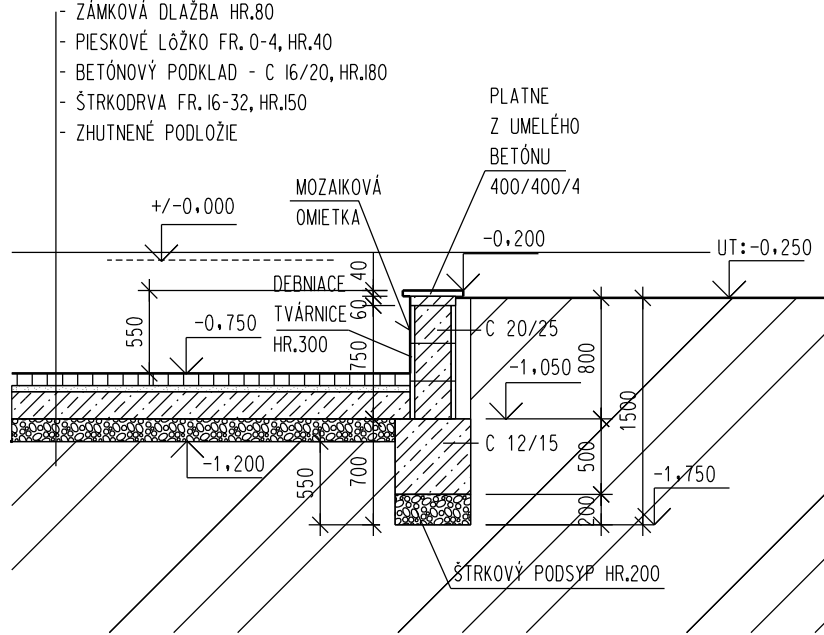

VYPRACOVAL:	Ing. <i>Michal Páček</i>	KOORDINÁTOR:	
ZODP. PROJEKTANT:		DAŤUM:	10.2016
INVESTOR:	OBEC ŠARIŠSKÉ JASTRABIE 257,065 48		
NAŤOV STAVBY:	KOMUNITNÉ CENTRUM ŠARIŠSKÉ JASTRABIE		
OBJEKT:	SO 02 - SPEVNENÉ PLOCHY		
OBSAH VÝKRESU:	REZ A-A, B-B, C-C, D-D		
		Č. ZÁK.:	06/16
		MIERKA:	1:50
		STUPEŇ:	RP
		FORMÁT:	2*A4
		PROFESIA:	SP
		Č. VÝKRESU:	04.

LTK projektová kancelária
JÁNOŠÍKOVA 5, PREŠOV
TEL. 0905 251 871