


POHĽAD VÝCHODNÝ

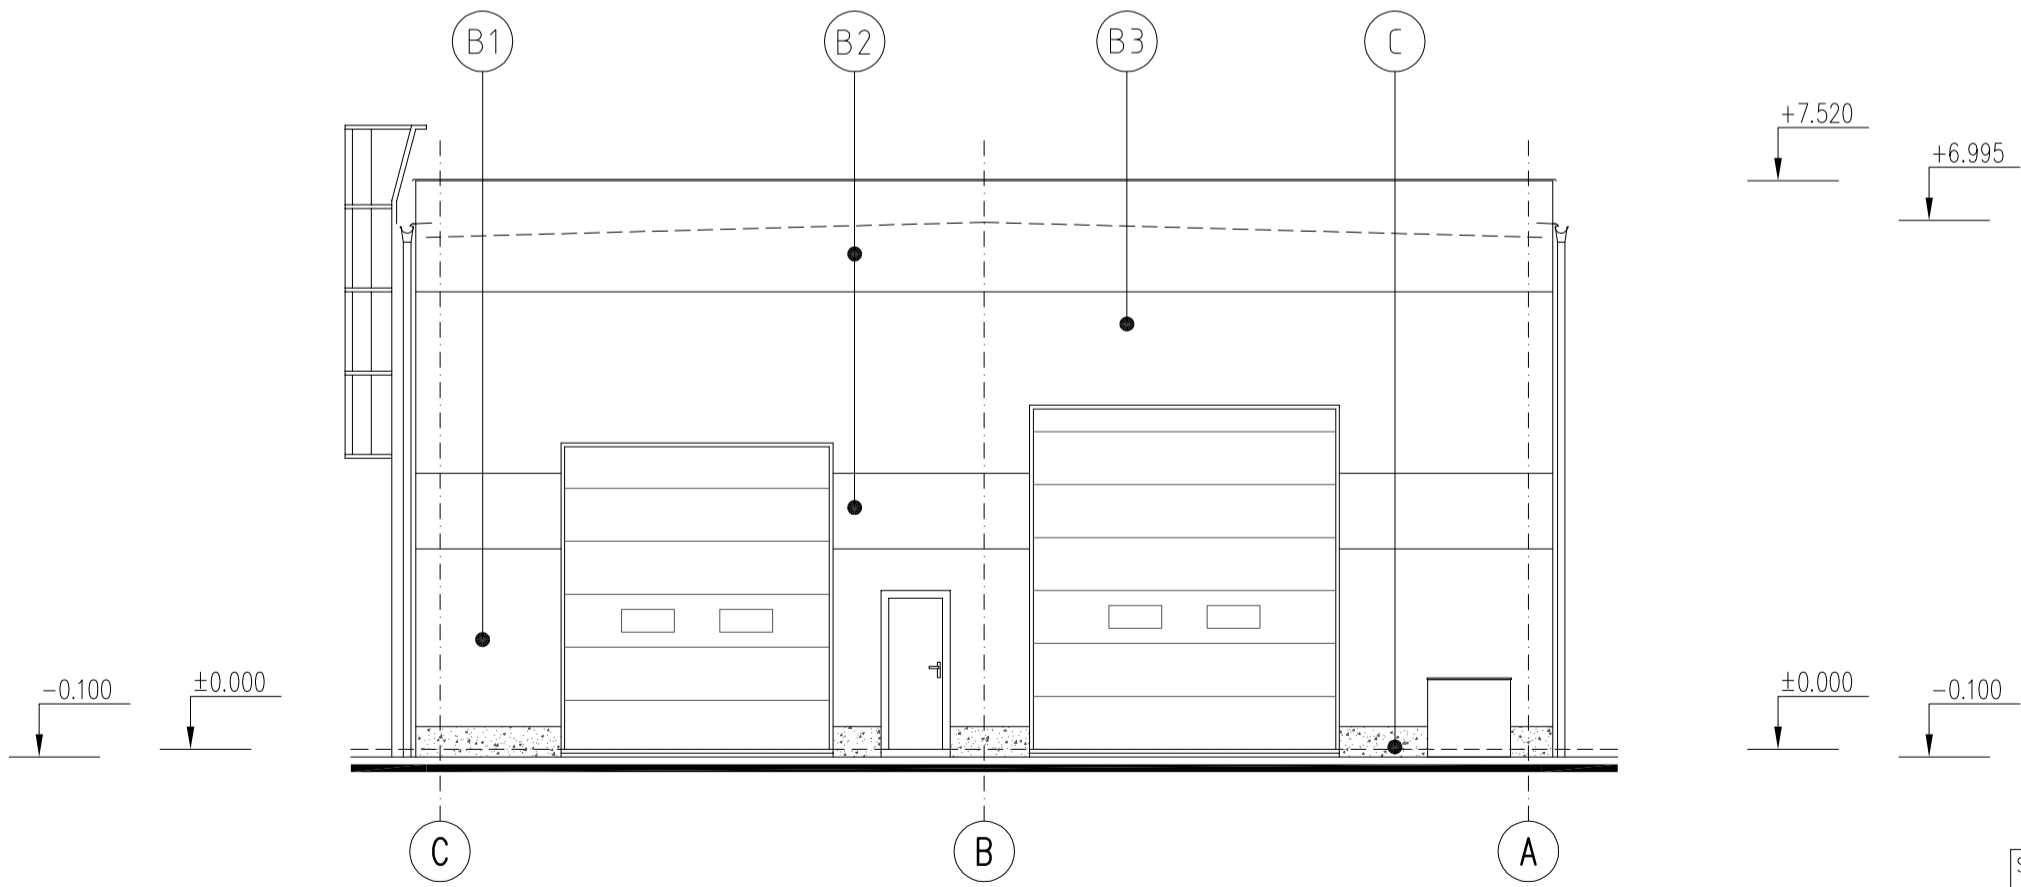

POHĽAD ZÁPADNÝ

LEGENDA POVRCHOVÝCH ÚPRAV

STRECHA - POVLAKOVÁ KRYTINA Z mPVC - FARBA SVETLOSIVÁ  
FASÁDA - ZATEPLOVACÍ SYSTÉM S FARBENOU SILIKÓNOVOU OMIETKOU  
V ODTIEŇOCH: ČERVENÁ, SVETLOSIVÁ A SIVÁ  
SOKEL - MOZAIKOVÁ OMIETKA BAUMIT - V ODTIEŇOCH: SIVOHNEDÁ  
OKNÁ, DVERE - PLASTOVÉ - FARBA BIELA  
KLAMPIARSKÉ VÝROBKY - POPLASTOVANÝ PLECH - FARBA TMAVOSIVÁ  
ZÁMOČNÍCKE VÝROBKY - FARBA TMAVOSIVÁ

FAREBNÉ RIEŠENIE OMIETOK

- (B1) BAUMIT FARBNÁ OMIETKA ŠKRABANÁ 1,5 - ODTIEŇ SVETLOSIVÝ  
(B2) BAUMIT FARBNÁ OMIETKA ŠKRABANÁ 1,5 - ODTIEŇ SIVÝ  
(B3) BAUMIT FARBNÁ OMIETKA ŠKRABANÁ 1,5 - ODTIEŇ ČERVENÝ  
(C) SOKEL - MOZAIKOVÁ OMIETKA - FARBA SIVOHNEDÁ

STAVBA	ZNÍŽENIE ENERGETICKEJ NÁROČNOSTI HALY 1 AGA PRIEMYSELNÝ PARK s.r.o., SPIŠSKÁ NOVÁ VES			ING.JOZEF IMRICH PROJEKTOVANIE STAVIEB AUTORIZOVANÝ STAVEBNÝ INŽINIER		
OBJEKT	SO-01 HALA 1			STUPEŇ	PROJEKT STAVBY	
INVESTOR	AGA PRIEMYSELNÝ PARK s.r.o., SPIŠSKÁ NOVÁ VES			PROFESIA	ARCHITEKTÚRA, STAVBA	
HIP	ING. JOZEF IMRICH			Č.ZÁK.	09.1/17	DÁTUM 01.2018
ZOPD. PROJ.	ING. JOZEF IMRICH		VYPRACOVAL	ING. JOZEF IMRICH		
OBSAH	POHĽAD VÝCHODNÝ A ZÁPADNÝ			MIERKA	1:100	Č.VÝKR. 1-105.2