


PÔHĽAD VÝCHOUDNÝ

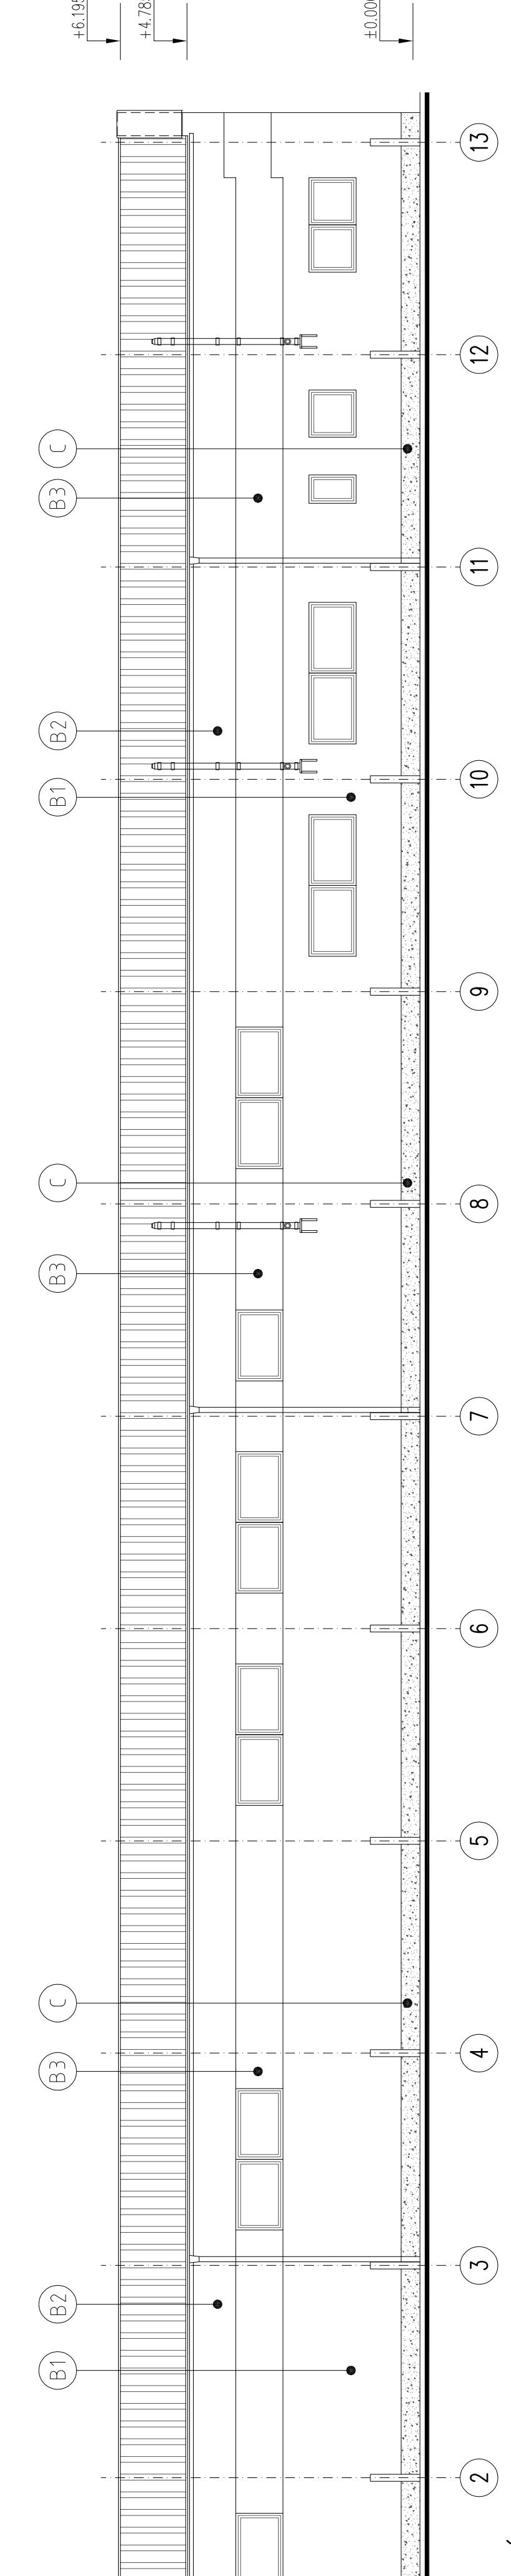

PÔHĽAD ZÁPADNÝ

| STAVBA                      |                            | ING.JOZEF IMRICH      |   |
|-----------------------------|----------------------------|-----------------------|---|
| AGA PRIEMYSELNÝ PARK s.r.o. |                            | PROJEKTOVANIE STAVIEB |   |
| OBJEKT                      | SO-02 HALA 2               | INVESTOR              | AGA PRIEMYSELNÝ PARK s.r.o. SPISKÁ NOVÁ VES |
| HP                          |                            | HP                    | PROJEKT STAVBY                              |
| ZPD. PROJ.                  | ING. JOZEF IMRICH          | VYPRACOVAL            | ING. JOZEF IMRICH                           |
| OBSAH                       | PÔHĽAD VÝCHOUDNÝ A ZÁPADNÝ | C. ŽAK.               | 09.24.17                                    |
|                             |                            | DATUM                 | 01.2018                                     |
|                             |                            | MIERKA                | 1:100                                       |
|                             |                            | Č. VÝKRS              | 2-105.1                                     |