


POHĽAD JUŽNÝ

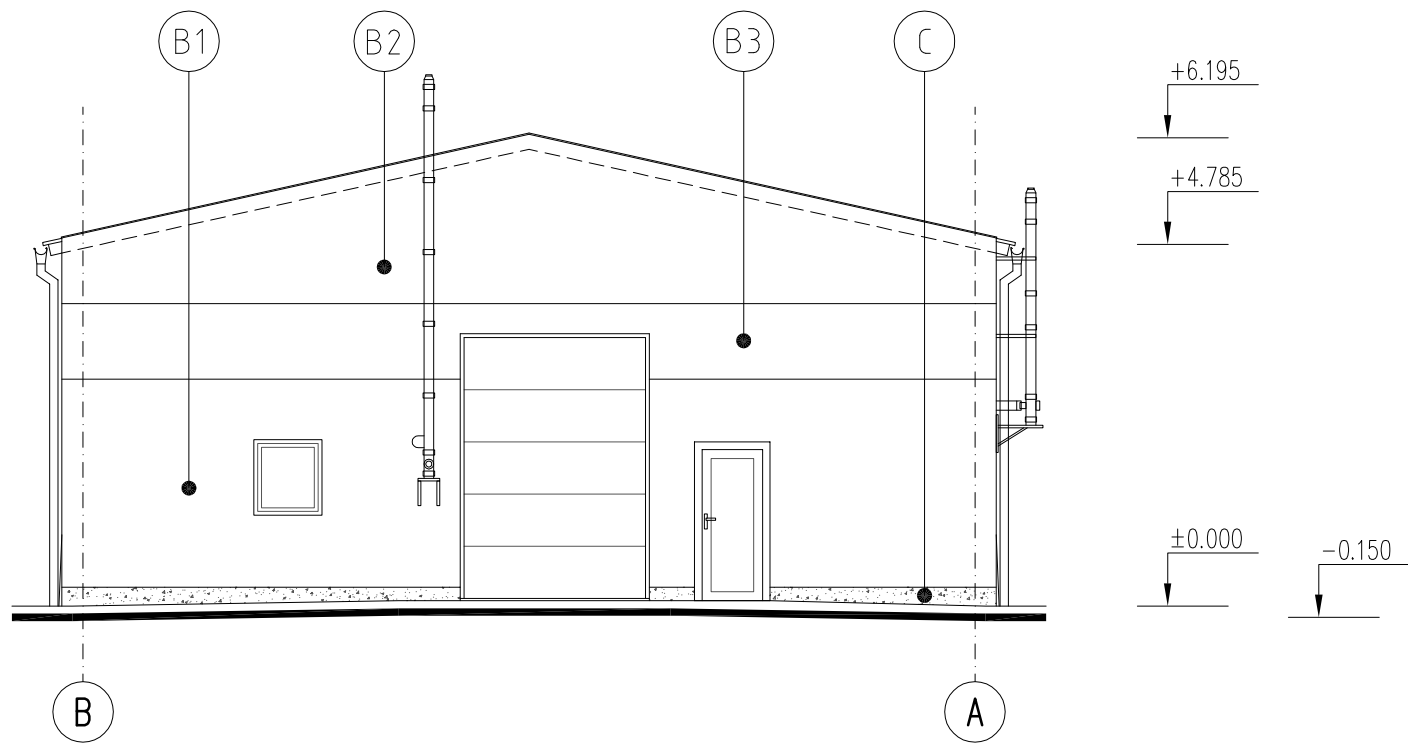

POHĽAD SEVERNÝ

### LEGENDA POVRCHOVÝCH ÚPRAV

STRECHA - SENDVIČIVÝ PANEL - FARBA BIELA  
FASÁDA - ZATEPLOVACÍ SYSTÉM S FARBENOU SILIKÓNOVOU OMIETKOU  
V ODTIEŇOCH: ČERVENÁ, SVETLOSIVÁ A SIVÁ  
SOKEL - MOZAIKOVÁ OMIETKA BAUMIT - V ODTIEŇOCH: SIVOHNEDÁ  
OKNÁ, DVERE - PLASTOVÉ - FARBA BIELA  
KLAMPIARSKÉ VÝROBKY - POPLASTOVANÝ PLECH - FARBA TMAVOSIVÁ  
ZÁMOČNÍCKE VÝROBKY - FARBA TMAVOSIVÁ

### FAREBNÉ RIEŠENIE OMIETOK

- B1 BAUMIT FARBENÁ OMIETKA ŠKRABANÁ 1,5 - ODTIEŇ SVETLOSIVÝ
- B2 BAUMIT FARBENÁ OMIETKA ŠKRABANÁ 1,5 - ODTIEŇ SIVÝ
- B3 BAUMIT FARBENÁ OMIETKA ŠKRABANÁ 1,5 - ODTIEŇ ČERVENÝ
- C SOKEL - MOZAIKOVÁ OMIETKA - FARBA SIVOHNEDÁ

STAVBA	ZNÍŽENIE ENERGETICKEJ NÁROČNOSTI HALY 2 AGA PRIEMYSELNÝ PARK s.r.o., SPIŠSKÁ NOVÁ VES			ING.JOZEF IMRICH PROJEKTOVANIE STAVIEB AUTORIZOVANÝ STAVEBNÝ INŽINIER	
OBJEKT	SO-02 HALA 2				
INVESTOR	AGA PRIEMYSELNÝ PARK s.r.o., SPIŠSKÁ NOVÁ VES			STUPEŇ	PROJEKT STAVBY
HIP	ING. JOZEF IMRICH			PROFESIA	ARCHITEKTÚRA, STAVBA
ZOPD. PROJ.	ING. JOZEF IMRICH	VYPRACOVAL	ING. JOZEF IMRICH	Č.ZÁK.	09.2/17
				DÁTUM	01.2018
OBSAH	POHĽAD JUŽNÝ A SEVERNÝ			MIERKA	1:100
				Č.VÝKR.	2-105.2