


REZ R3

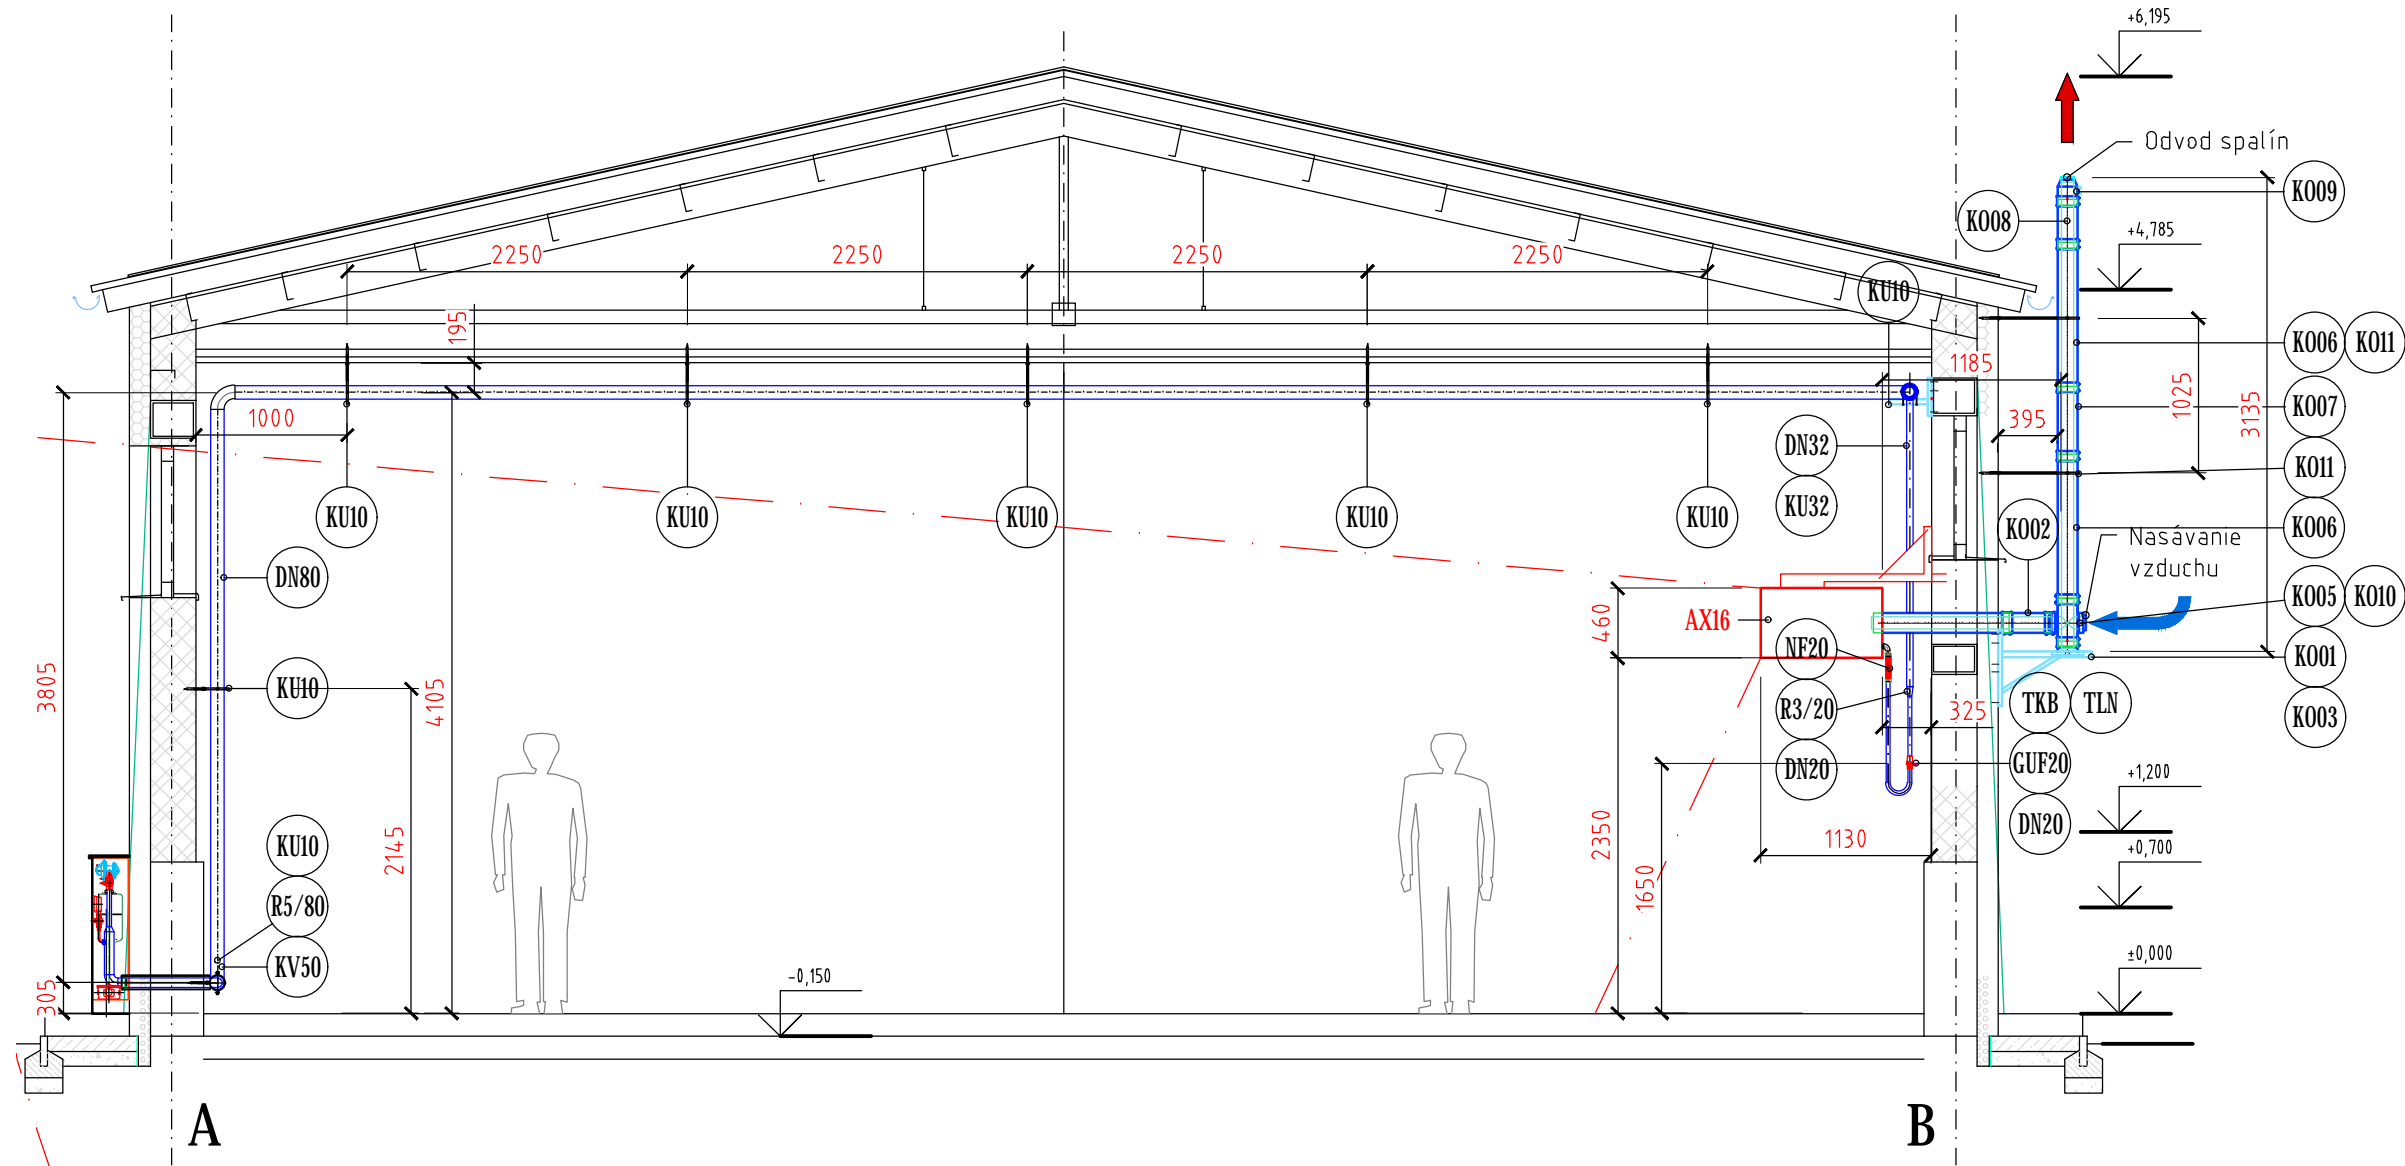

KOMPONENTY NA NAPOJENIE AGREGÁTU ADRIÁN AX16 (NOSNÍK 8,10)

ČÍSLO	POPIS
AX16	TEPLOVZDUŠNÝ PLYNOVÝ AGREGÁT ADRIAN AX 16
DN20	Rúra bezšvová závitová STN 11353 DIN 2440 3/4"-DN 20 rozmer 26,9x2,65
DN32	Rúra bezšvová zvaraná závitová STN 11353 DIN 2440 DN 32 5/4" 42,4x3,25
DN80	Rúra bezšvová zvaraná závitová STN 11353 DIN 2440 DN 80 3" 88,9x4,05
GUF20	Guľový ventil na plyn - motýľ, (FF) DN 20 (3/4")
KU10	Konzola uchytenia potrubia DN 100
KU32	Konzola uchytenia potrubia DN 32
KV50	Rúrový oblúk 90° EN 10253-2 (P265) rozmer: 2"-60,3 mm
NF20	Nerezová flexo hadica DN 20 na dopojenie kregátu
R3/20	Rúrový navarovací prechod EN 10253-2 (P265) DIN 2616-2 DN32/20
R5/80	Rúrový navarovací prechod EN 10253-2 (P265) DIN 2616-2 DN50/80
TKB	Kondenzačná zahnutá slučka AN 13 7530 M20x1,5 -privarovacia
TLN	Tlakomerová zostava (tlakomer s kohútom) MM 100 S/317/1,6 s rozsahom od 0-40 kPa

KOMPONENTY KOMÍNA PRE AGREGÁTY ADRIAN 16 AX

ČÍSLO	POČET	POPIS
K001	3x1 ks	Teleskopická stolička
K002	3x1 ks	Nastaviteľný diel dymovodu
K003	3x 1 ks	Dno s odvodom kondenzátu
K005	3x1 ks	Diel s kontrolným otvorom nasávania
K006	3x2 ks	Komínový diel 0,95 m
K007	3x1 ks	Komínový diel 0,45 m
K008	3x1 ks	Komínový diel 0,28 m
K009	3x1 ks	Krycia hlava
K010	3x 1 ks	Sopuch LAS 80
K011	3x2 ks	Kotviaca objímka

VYPRACOVAL:
Ing. Vladimír Slaninka
AUTOR NÁVRHU:
Ing. Vladimír Slaninka
ZODPOVEDNÝ PROJETANT:
Ing. Vladimír Slaninka



ČÍSLO ZÁKAZKY: 2018/02
STAVEBNÍK
AGA PRIEMYSELNÝ PARK s.r.o.,
SPIŠSKÁ NOVÁ VES

NÁZOV STAVBY:
HALA 2 - ZATEPLENIE
AGA PRIEMYSELNÝ PARK, SPIŠSKÁ NOVÁ VES

ČASŤ SO
ODBERNÉ PLYNOVÉ ZARIADENIE
STAVEBNÝ OBJEKT: S002
MIESTO STAVBY
Radlinského 23
Spišská Nová Ves
PARCELA
OKRES/KRAJ:
SPIŠSKÁ NOVÁ VES / KOŠICKÝ

PROFESIA
PLYNOFIOKÁCIA - TECH. ZARIADENIE
VÝKRES
REZ R3
NAVRHOVANÝ STAV
ČÍSLO VÝKRESU

2018/02.06

STUPEŇ PD: PRE STAVEBNÉ POVOLENIE
MIERKA H/V: 1:50
DÁTUM: 02/2018
FORMÁT: A3
ČÍSLO PARÉ:

Všetky práva k dokumentácii patria výhradne Ing. Vladimírovi Slaninkovi. Táto dokumentácia nesmie byť kopírovaná, rozmnožovaná, alebo iným spôsobom poskytovaná tretím osobám bez výslovného súhlasu vlastníka.

WWW.PROJEKTPLYN.SK

Uložené: 2.2.2018 17:05:06 / Užívateľ: Vlado / Tisk: 2.2.2018 17:06:21