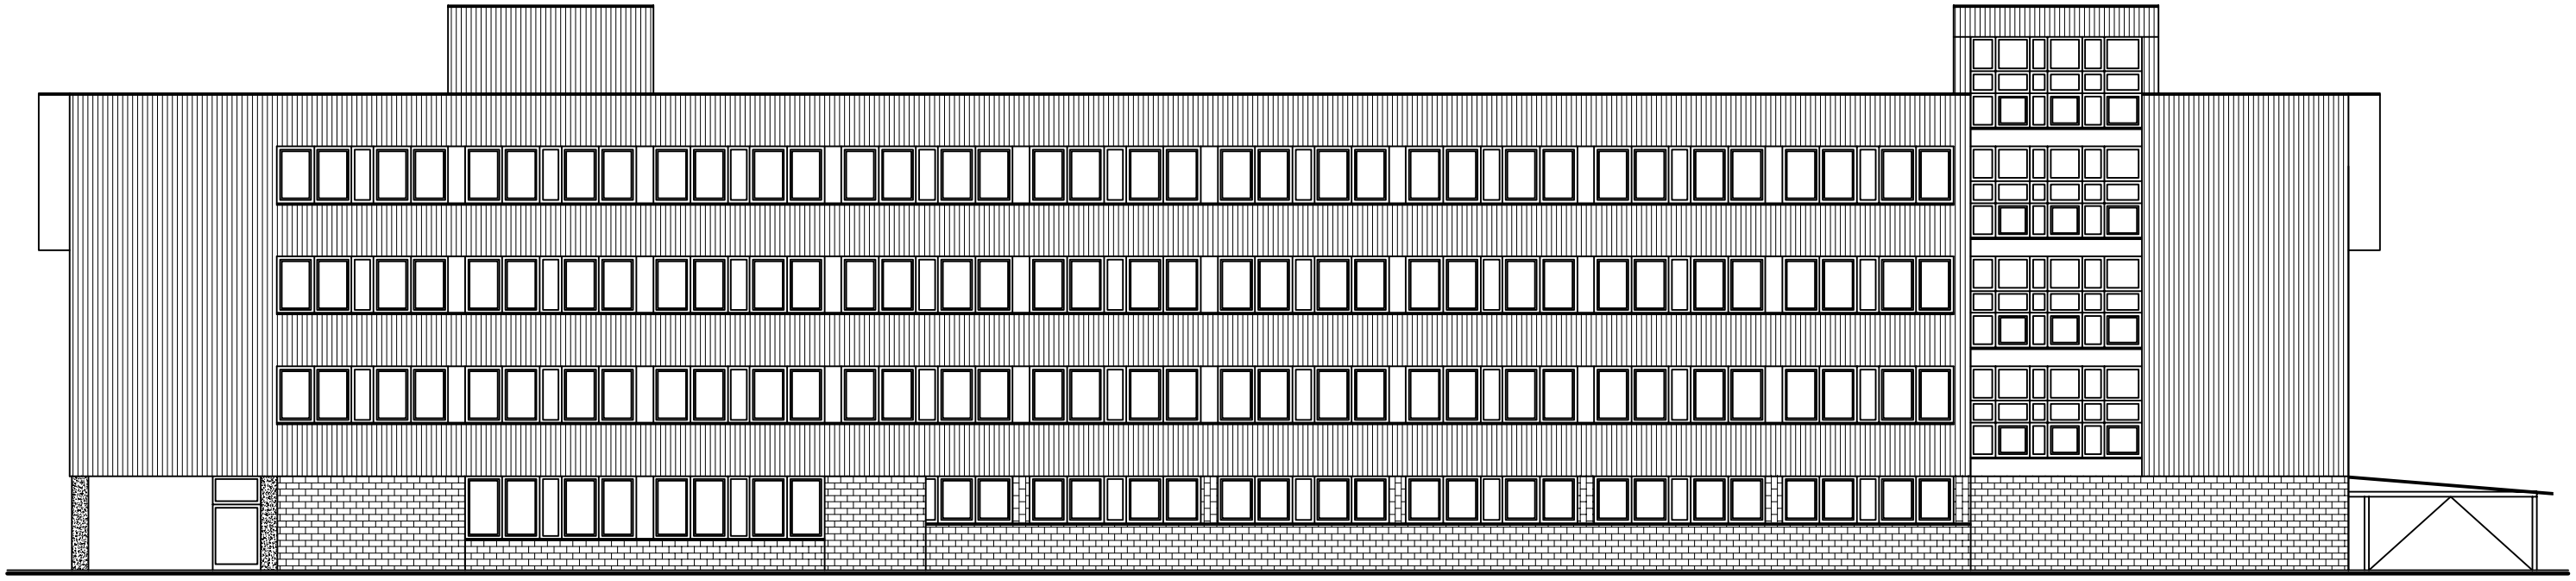

Pohlad severný

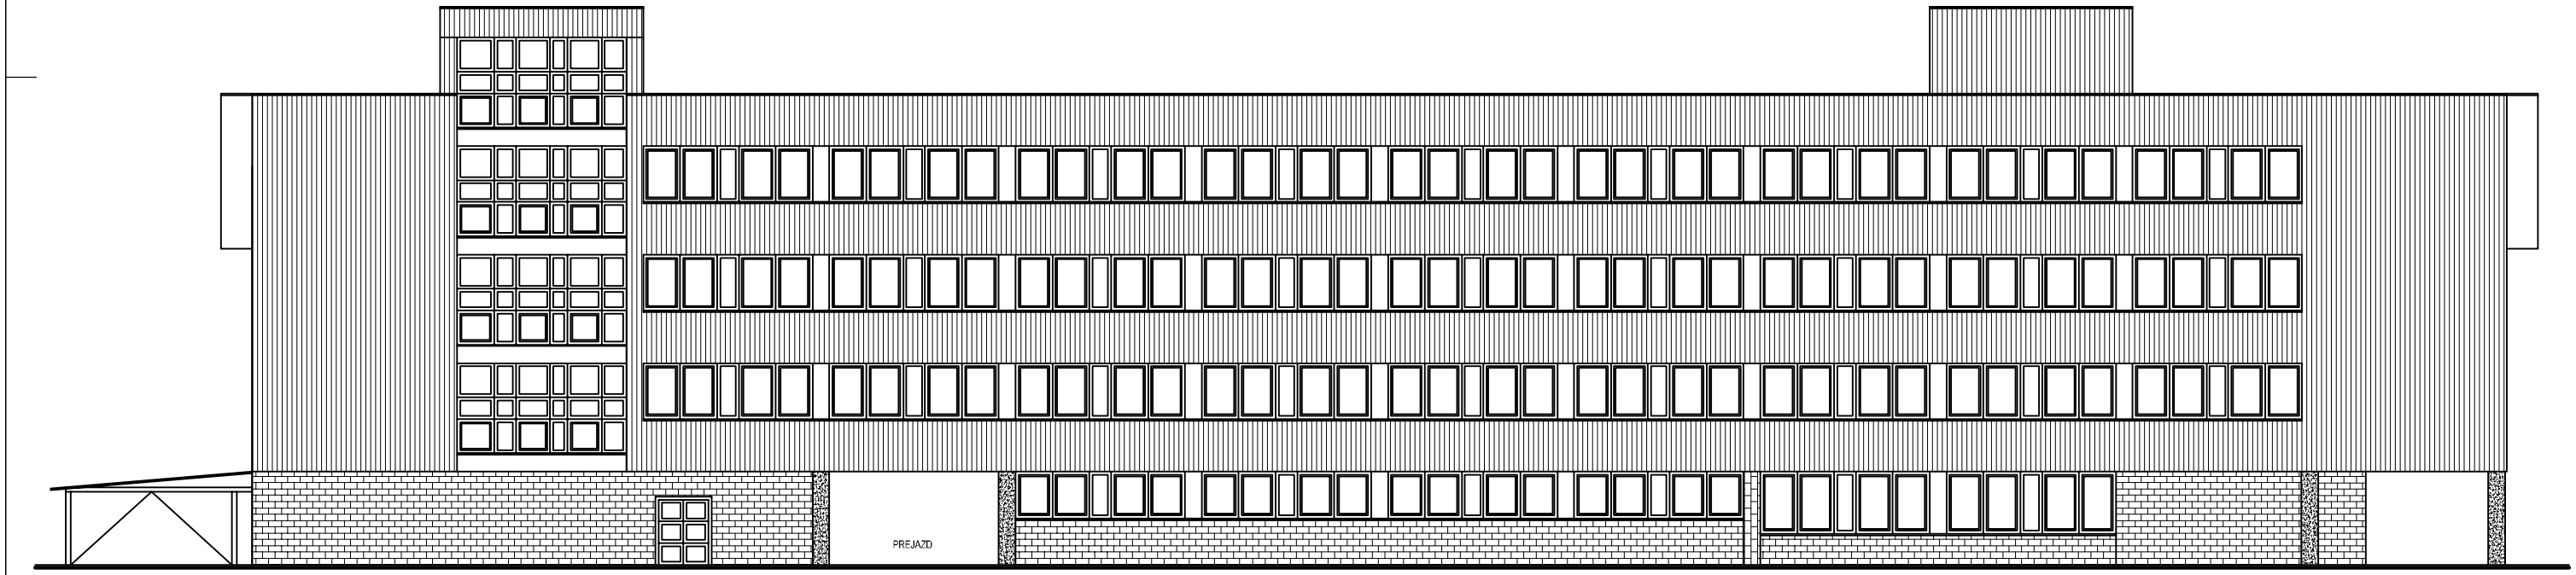

Pohlad južný

Poznámka : Odchýlky rovinnosti povrchov a orientácie konštrukcií v miestnosti sú v rozmedzí +– 20mm

± 0,000 = úroveň podlahy na 1.np

ZODPOVEDNÝ PROJEKTANT:	Ing.arch Ladislav Slabey		
VÝKRES VYPRACOVAL:	Ing. Miroslav Sakul		
OBJEDNÁVATEĽ:	Úrad geodézie kartografie a katastra SR		
MIESTO STAVBY:	Chlumeckého č.2–4,Bratislava–Ružinov,číslo parcely 1234/110		
NÁZOV STAVBY: **Administratívna budova** **Zameranie skutkového stavu**		STUPEŇ:	Zameranie
		DÁTUM:	03/ 2016
		FORMÁT:	10 x A4
		ČÍSLO ZAKÁZKY:	
PROFESIA: **Architektúra**	VÝKRES: **Pohlady 1**	MIERKA: **1:100**	POR.Č.: **6**