


DRUH POVRCHU ÚZEMIA
KATASTRÁLNE ÚZEMIE
OKRES:
KRAJ:

VOZOVKA
DUNAJSKÁ STREDA

DUNAJSKÁ STREDA
TRNAVSKÝ

POZDĹŽNY PROFIL
V OSI JESTVUJÚCEJ KOMUNIKÁCIE
M=1:1000/100

SKLONOVÉ POMERY:

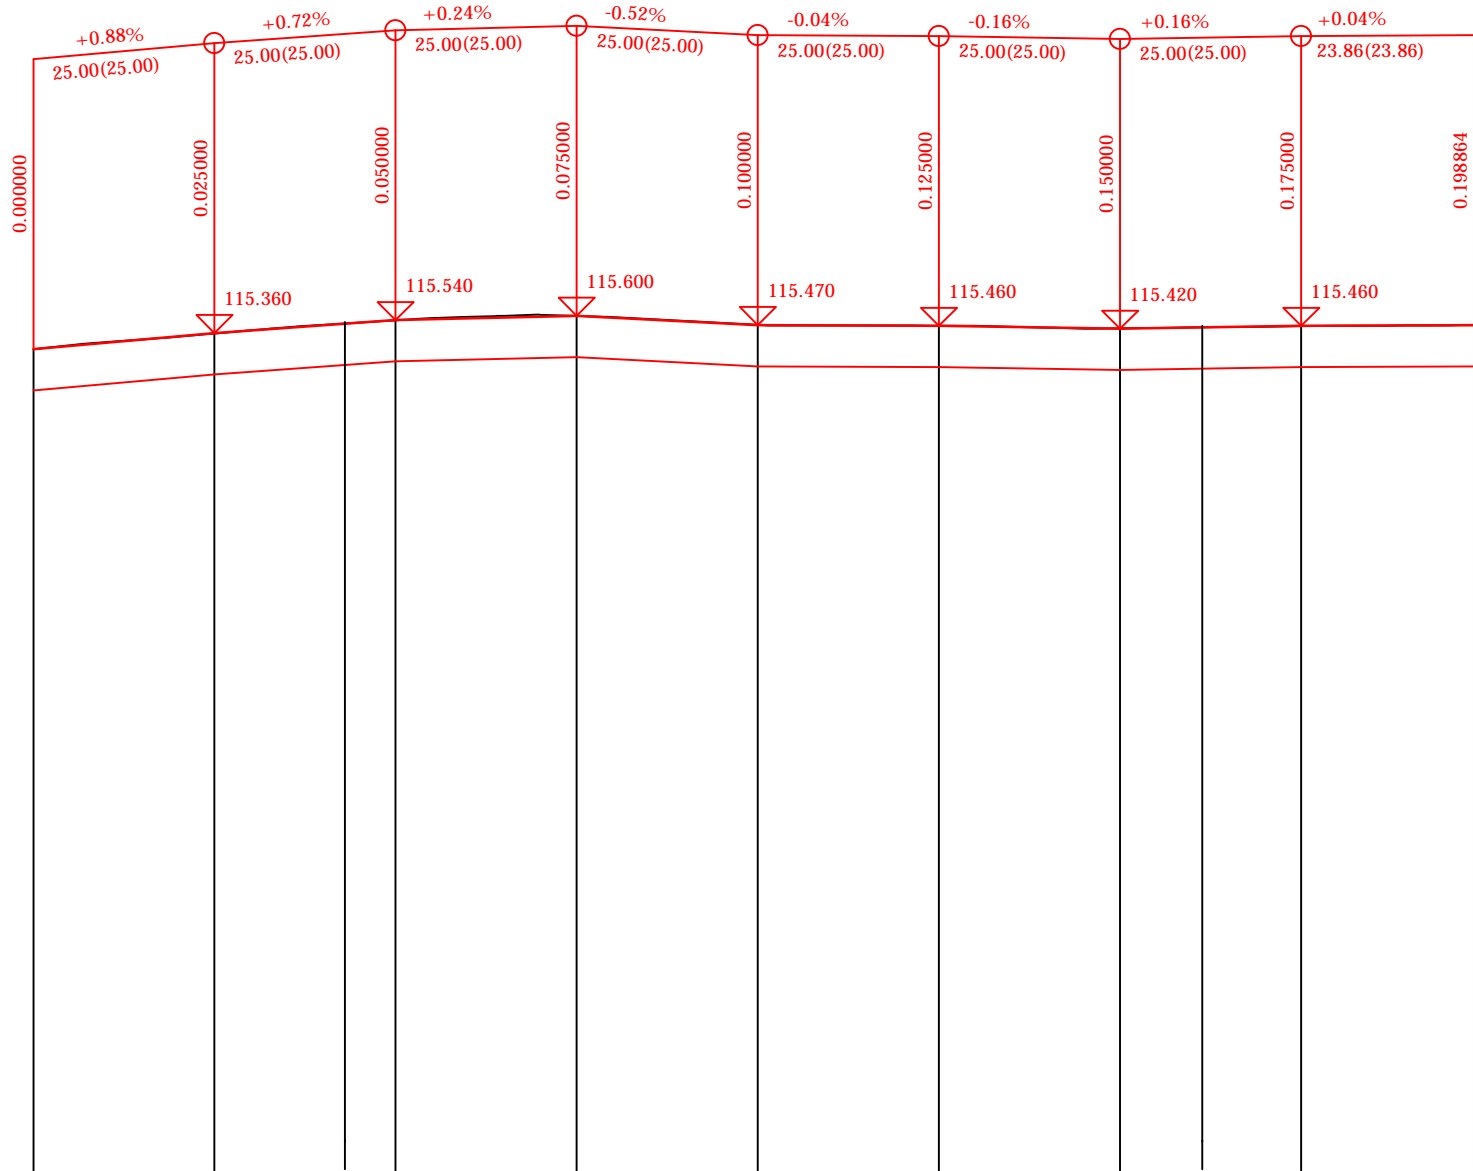

KÓTY NIVELETY:




KÓTY TERÉNU:




ZROVNÁVACIA ROVINA:




STANIČENIE:

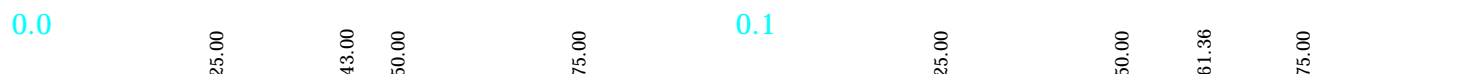

VZDIALENOSŤ PR. REZOV:

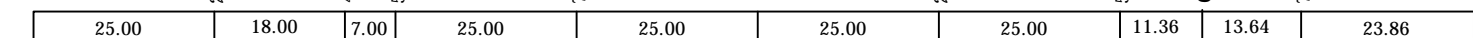

SMEROVÉ POMERY:

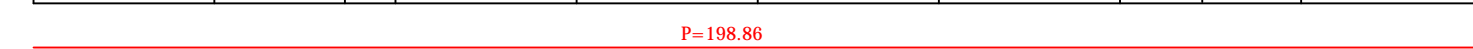

SÚPRAVA

VYPRACOVAL Ing. Klára STANKOVSKÁ		ZODPOVEDNÝ PROJ. Ing. Klára STANKOVSKÁ	DODAVATEĽ	 PROJEKTOVANIE CESTNÝCH STAVIEB UL. HLAVNÁ 2/A 900 31 STUPAVA IČO: 44850930 MOBIL 0905 192 603	
MIESTO STAVBY: DUNAJSKÁ STREDA					
KRAJ TRNAVSKÝ	OBSTARÁVATEĽ: MESTO DUNAJSKÁ STREDA				
KRIŽOVATKA c.III/1425 MALODVORNÍČKA S PREPOJOVACOU KOMUNIKÁCIOU-ČASŤ B A ROZŠÍRENIE c.III/1425 - DUNAJSKÁ STREDA				FORMAT	3A4
				DÁTUM	02.2018
				STUPEŇ	DSP
				ČÍS.ZÁK.	10/2017
POZDĽŽNY PROFIL				MIERKA 1:1000/100	ČÍSLO PRÍLOHY 3