



SCHÉMA ZAPOJENIA LAMPY

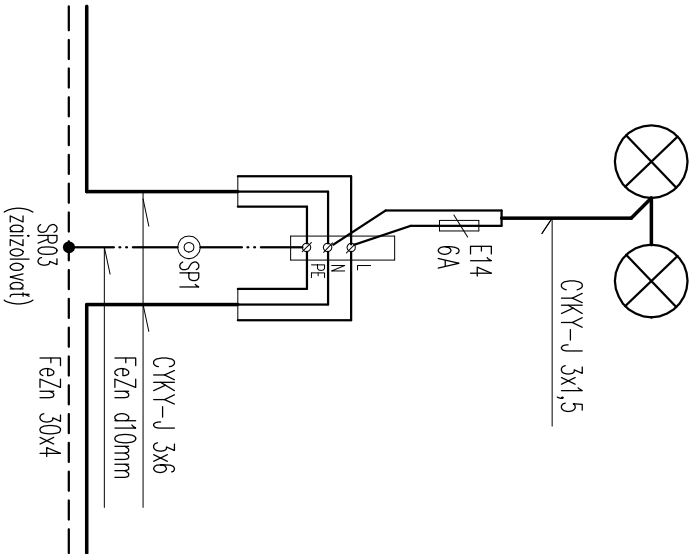

ULOŽENIE KÁBLA :

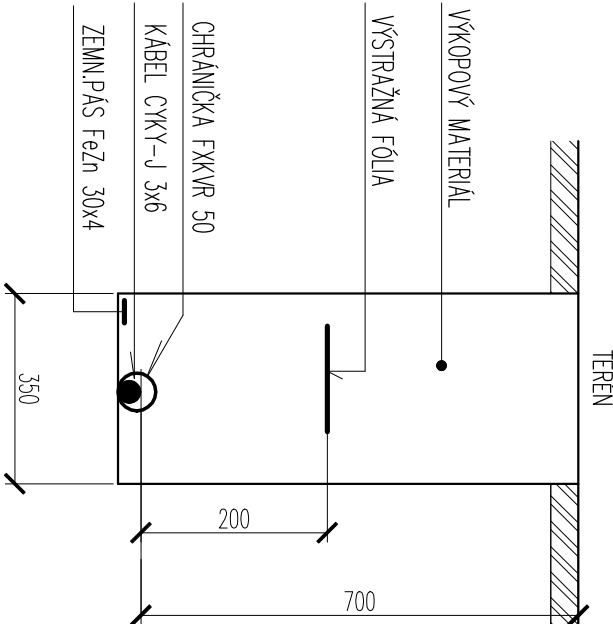

EL.1


EL.2

EL.3

EL.4

.

EL.11

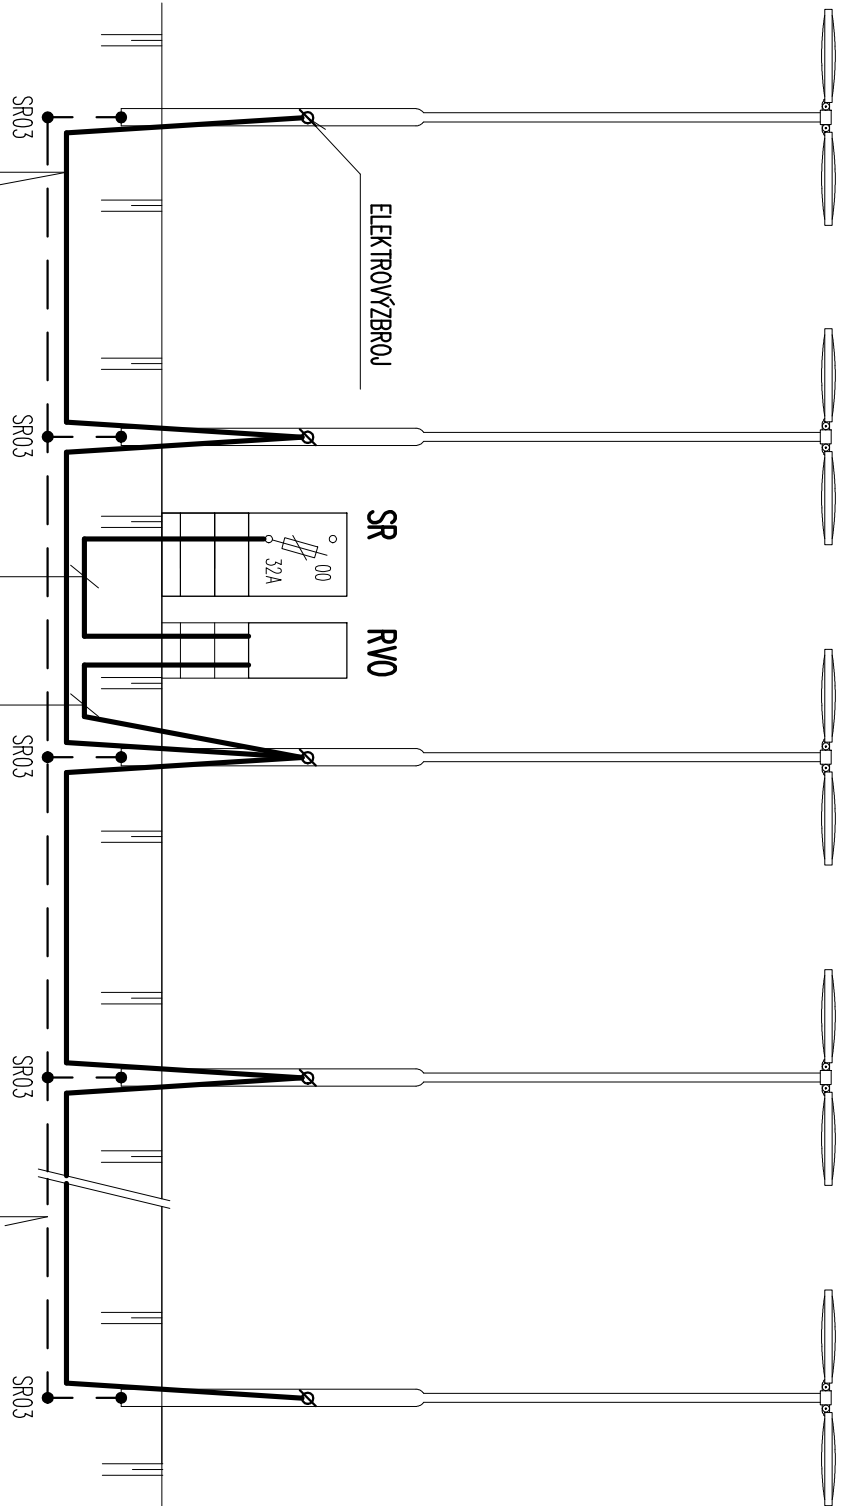

M: CYKY-J 3x6mm²
dl.výkopu: 258m /dl.kábla: 307m

M: chr. FXKVR 50
po celej trase kábľa

M: CYKY-J 3x6mm²
dl.výkopu: 0,5m /dl.kábla: 5m

M: chr. FXKVR 50
po celej trase kábľa

M: CYKY-J 3x6mm²
dl.výkopu: 2m /dl.kábla: 6m

M: chr. FXKVR 50
po celej trase kábľa

FeZn 30x4mm
dl.trasy-258m

Napätová sústava : 3x230/400V, 3+PE+N, 50 Hz str., TN-C/ TN-S
Ochr. pred úrazom el.prúdom podľa STN 33 2000-4-41 :
a/ v prevádzke: krytmi,zábrannami,izol.živých častí, umiestnením mimo dosahu
b/ pri poruche: samočinným odpojením napájania, doplnkova – prúdovým chráničom
Prostredie : VI – vonkašie

DOKUMENTÁCIA PRE REALIZÁCIU

ZMENA DATUM		INVESTOR	
A		Mesto Nemšová, ul. J.Polu 2/3, 914 41 Nemšová	
B		STAVBA	
C		REKONŠTRUKCIA CHODNIKA PRE PEŠICH NA ULICI ŽELEZNIČNÁ V NEMŠOVEJ	
AUTOR		OBJEKT	
NAVRHU		VEREJNÉ OSVETLENIE	
HLAVNÝ PROJEKTANT		KOD KLASIFIKÁCIE	
PROJEKTANT		STAVBY	
VYPRACOVANÉ		OBJEC:	
HAUFAR		NEMŠOVÁ	
HAUFAR		ULICA	
POČET A4		VÝKRES:	
2		PAR. ČÍSLO:	
MIERKA –		ČASŤ DOKUMENTÁCIE:	
02/2017		VONKAŠIE OSVETLENIE	
DATUM		OBSAH VÝKRESU:	
		Schémy a detaily	
		Č. V.	
		03	