



Č. m.	ÚČEL MIESTNOSTI	m ²
0.01	SPALŇA	42,68
0.02	HEMKA	8,12
0.03	SKLAD	2,28
0.04	UMÝVAREN	20,39
0.05	WC ZAMESTNANCI	3,23
0.06	KUCHYŇKA	14,38
0.07	UPRAŤOVACIA	1,81
0.08	ŠATŇA	17,25
0.09	KANOECLARNA	14,25
0.10	CHODBA	14,61
0.11	ZADŮVENIE	9,00
0.12	KUCHYŇKA	50,23
0.13	UPRAŤOVACIA	2,05
0.14	SKLAD PRÁDCA	6,02
0.15	CHODBA	16,28
0.16	CHAJENÝ SKLAD	5,50
0.17	SLOHÝ SKLAD	9,90
0.18	WC ZAMESTNANCI	1,48
0.19	ŠATŇA	8,86
0.20	SKLAD A HEMBA PRP. ZEL. 8,47	
0.21	TECHNICKÁ MIESTNOSŤ	10,32

ÚČETNÍKOVÁ PRACOVNA 34,01 m²

NAPAJENIE NA TEPLOVOD

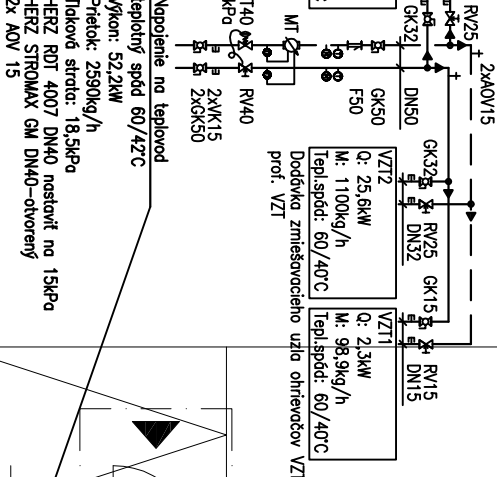

- LEGENDA ZARIADENÍ**
- 1 - PLYNOVÝ KONDENZÁTOR KOTLOU VESMANN VITODENS 100-W
 - 2 - TUBO PLYNOVÝ VÝKON 19kW, PŘEPÁKA KOTLOVA PLYNU 1,68m³/h, TLAK 24kg
 - 3 - JEDNODINOVÝ OHEBNAČ IV VESMANN VITOCELL 100-W TYP CMA S OHEBOM 300L
- W - PŘEDKONDEZÉR A MERNÝ TĚLA VNITŘNÍ PLYNOVÝ 54 - DN 25, 9-15m³/h
W - 15m³/h + MERNÝ 802, W-She + P-500 25m, P-15m³/h

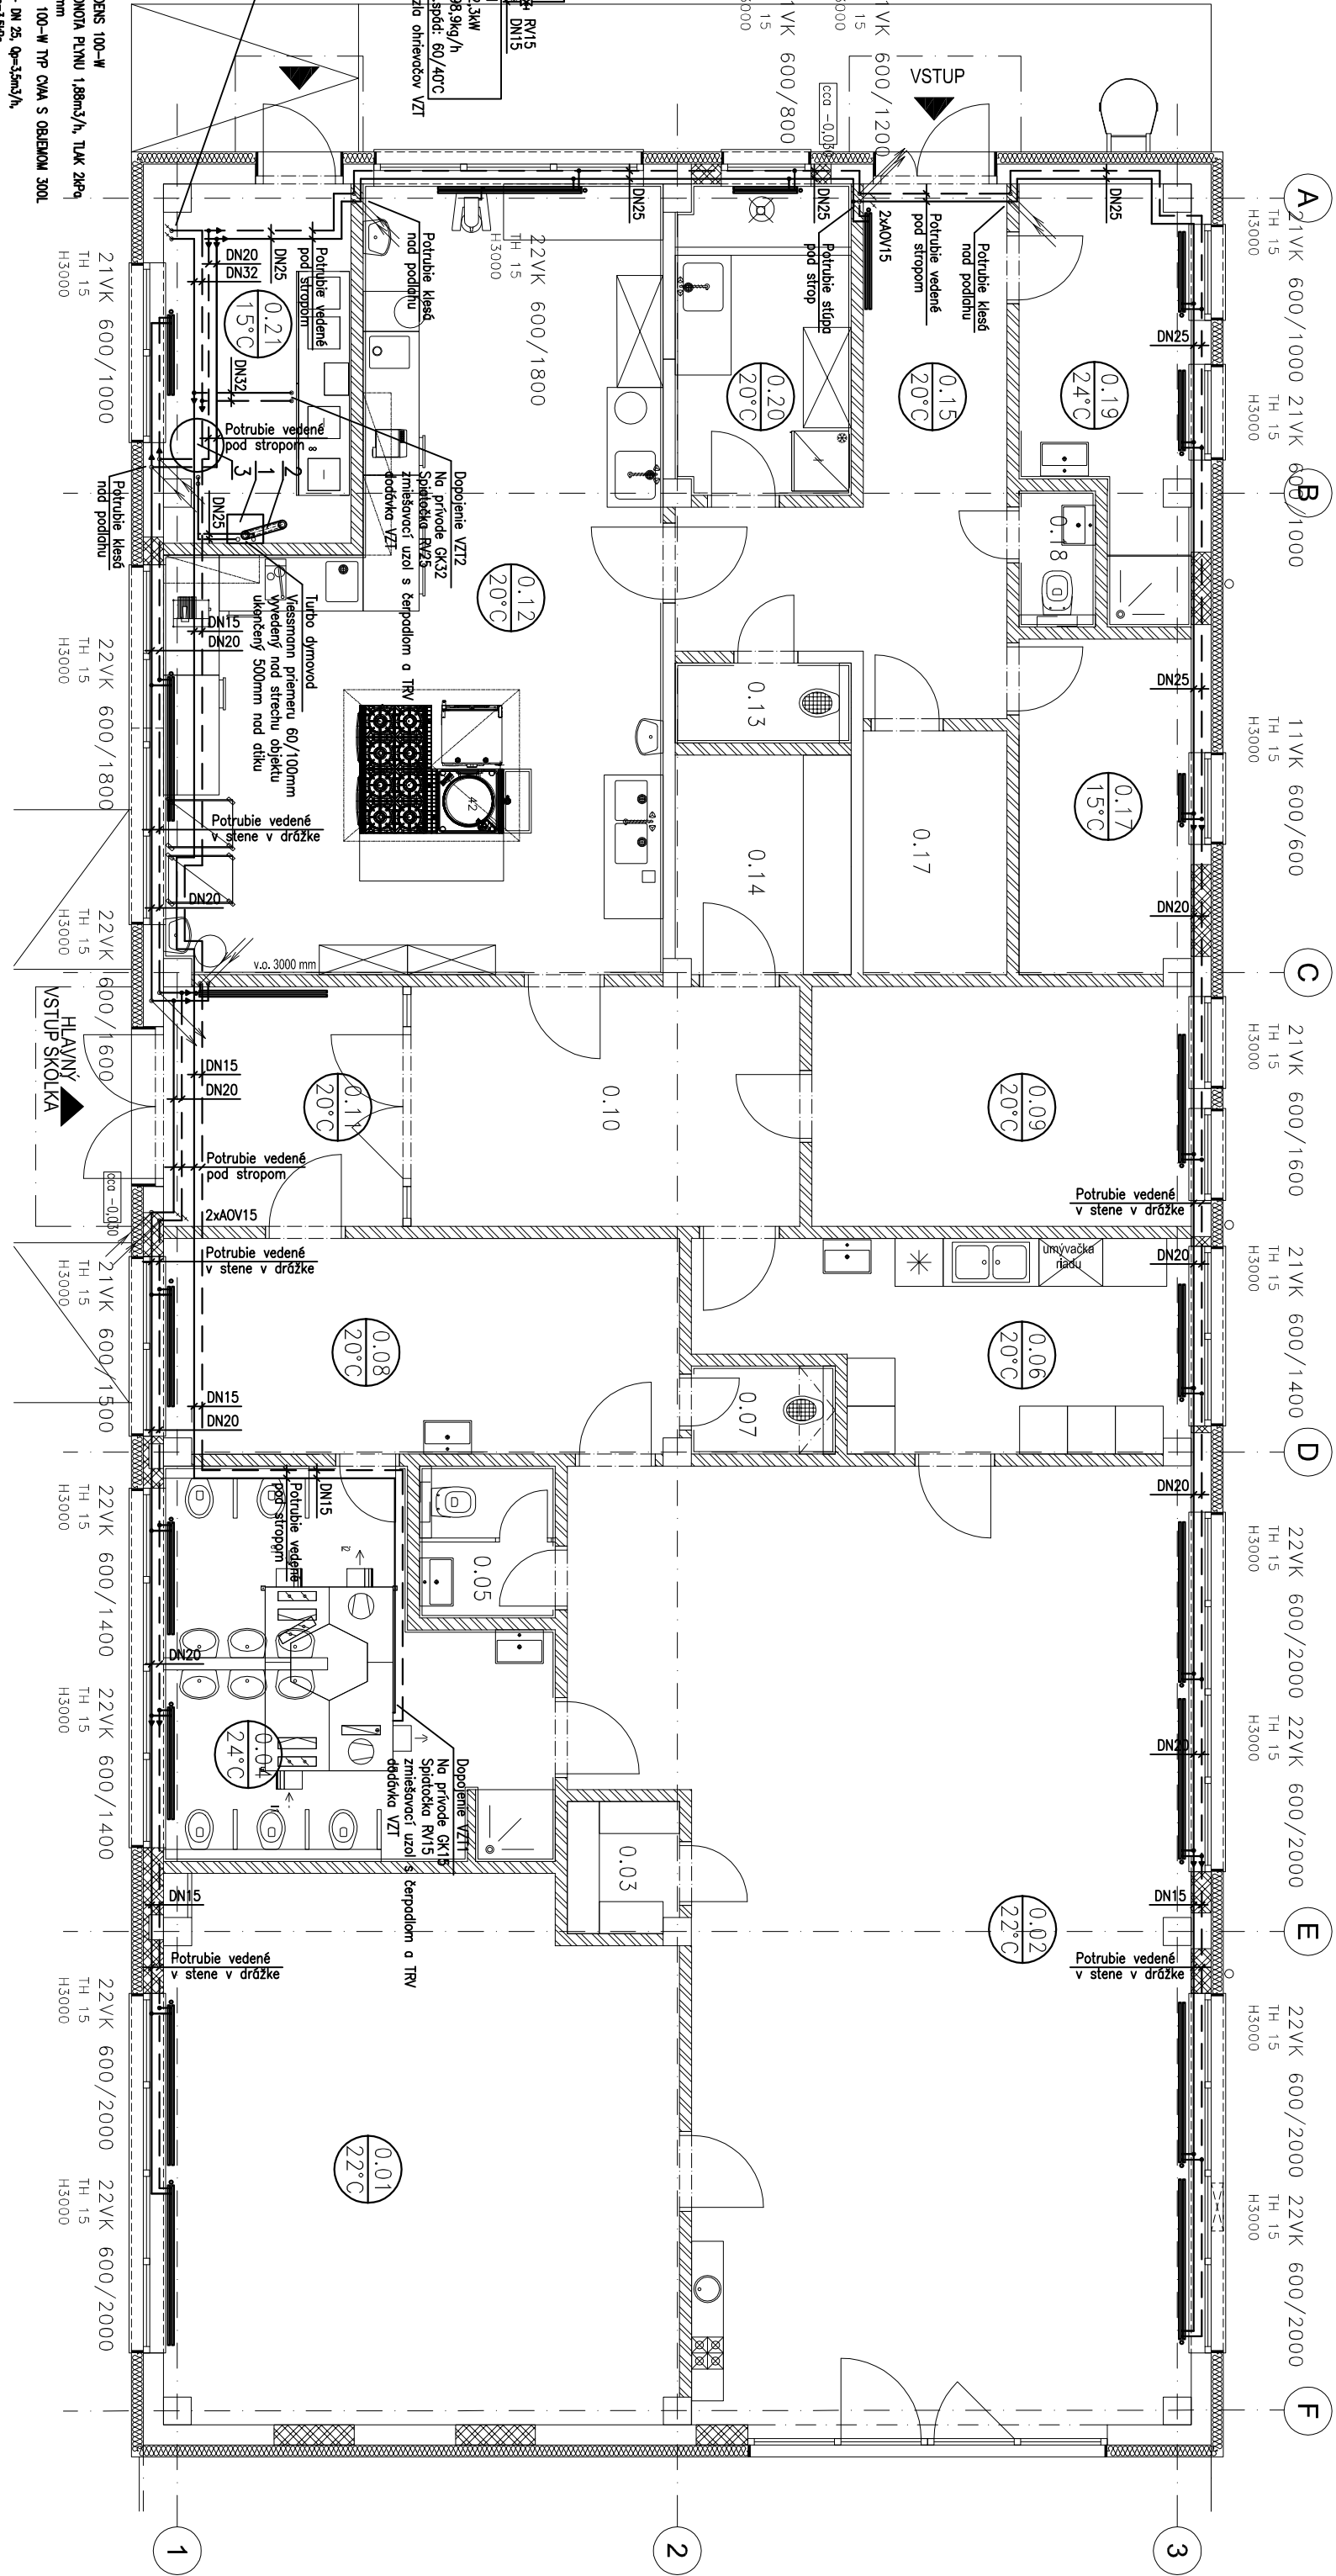

LEGENDA

- PRÁKOVÉ VYKUROVACÉ POTRUBIE
OCELOVÉ OZNAČENIE DN + tep. izolácia Tuhlost hr.20mm
VARNÉ VYKUROVACÉ POTRUBIE
OCELOVÉ OZNAČENIE DN + tep. izolácia Tuhlost hr.20mm

21VK 600/1100

OCELOVÉ DOSKOVÉ VK. TELESO KORO. VENTIL. KOMPAKT
VARNÉ PRISLUŠENSTVA, TYP 21VK, VÝŠKA 600mm,
DĹŽKA 1100 mm, S KONEČNOU POKRCHLOPÁVOU

TH 15
H3000
THERMOSTATICKÝ VENTIL, DN15 S HLAVICOU HERZ
S VENTILOVOU VLOŽKOU HEIMER UMOŽŇUJÚCA PREDUMSTAVENIE VENTILA
SRČENIE HERZ H3000, DN15-RHODKE PRE PŘEDKONDEZÉR ZO STĚNY

POZNÁMKA
VONKÁŠNA VÝROČNÁ TEPLOTA -13°C
CHARAKTERISTICKÉ ČÍSLO BUDOVY B 12
40.000 = ... B p v = existujúca podlažia prízemí



DATA	POPIS OBSAHU REVIZIE	REVIZIA
INVESTORI	Mesto Myjava	
PROJEKTANT	Námestie M.R. Štefánika 650/4, 907 14 Myjava Ing. Pavol Zaitko	
GENÉRALNÝ PROJEKTANT	Väčšice 28, Bratislava 821 04 Moentia, s.r.o.	
PROJEKT	Túra Lúka 177, Myjava 907 03	

Rozšírenie kapacity MŠ v Myjave

OBJEKT	SO 01 - HOSPODÁRSKY PAVILÓN - HOŠŤÁKY
SLUBOR	SO 01.4 - VYKUROVANIE
HEMKA	150
DATA	88/2016
VYPRACOVANÉ	Ing. Duško
KONTROLOVANÉ	Ing. Záh
VED. PROJEKTU	Ing. Pávek, s.r.o.
STUPEN	RP
NÁZOV VÝKRESU	PÓDORYS PRÍZEMIA - VYKUROVANIE
ZAK.ČÍSLO	001
ČÍSLO VÝKRESU	01
REVIZIA	00