
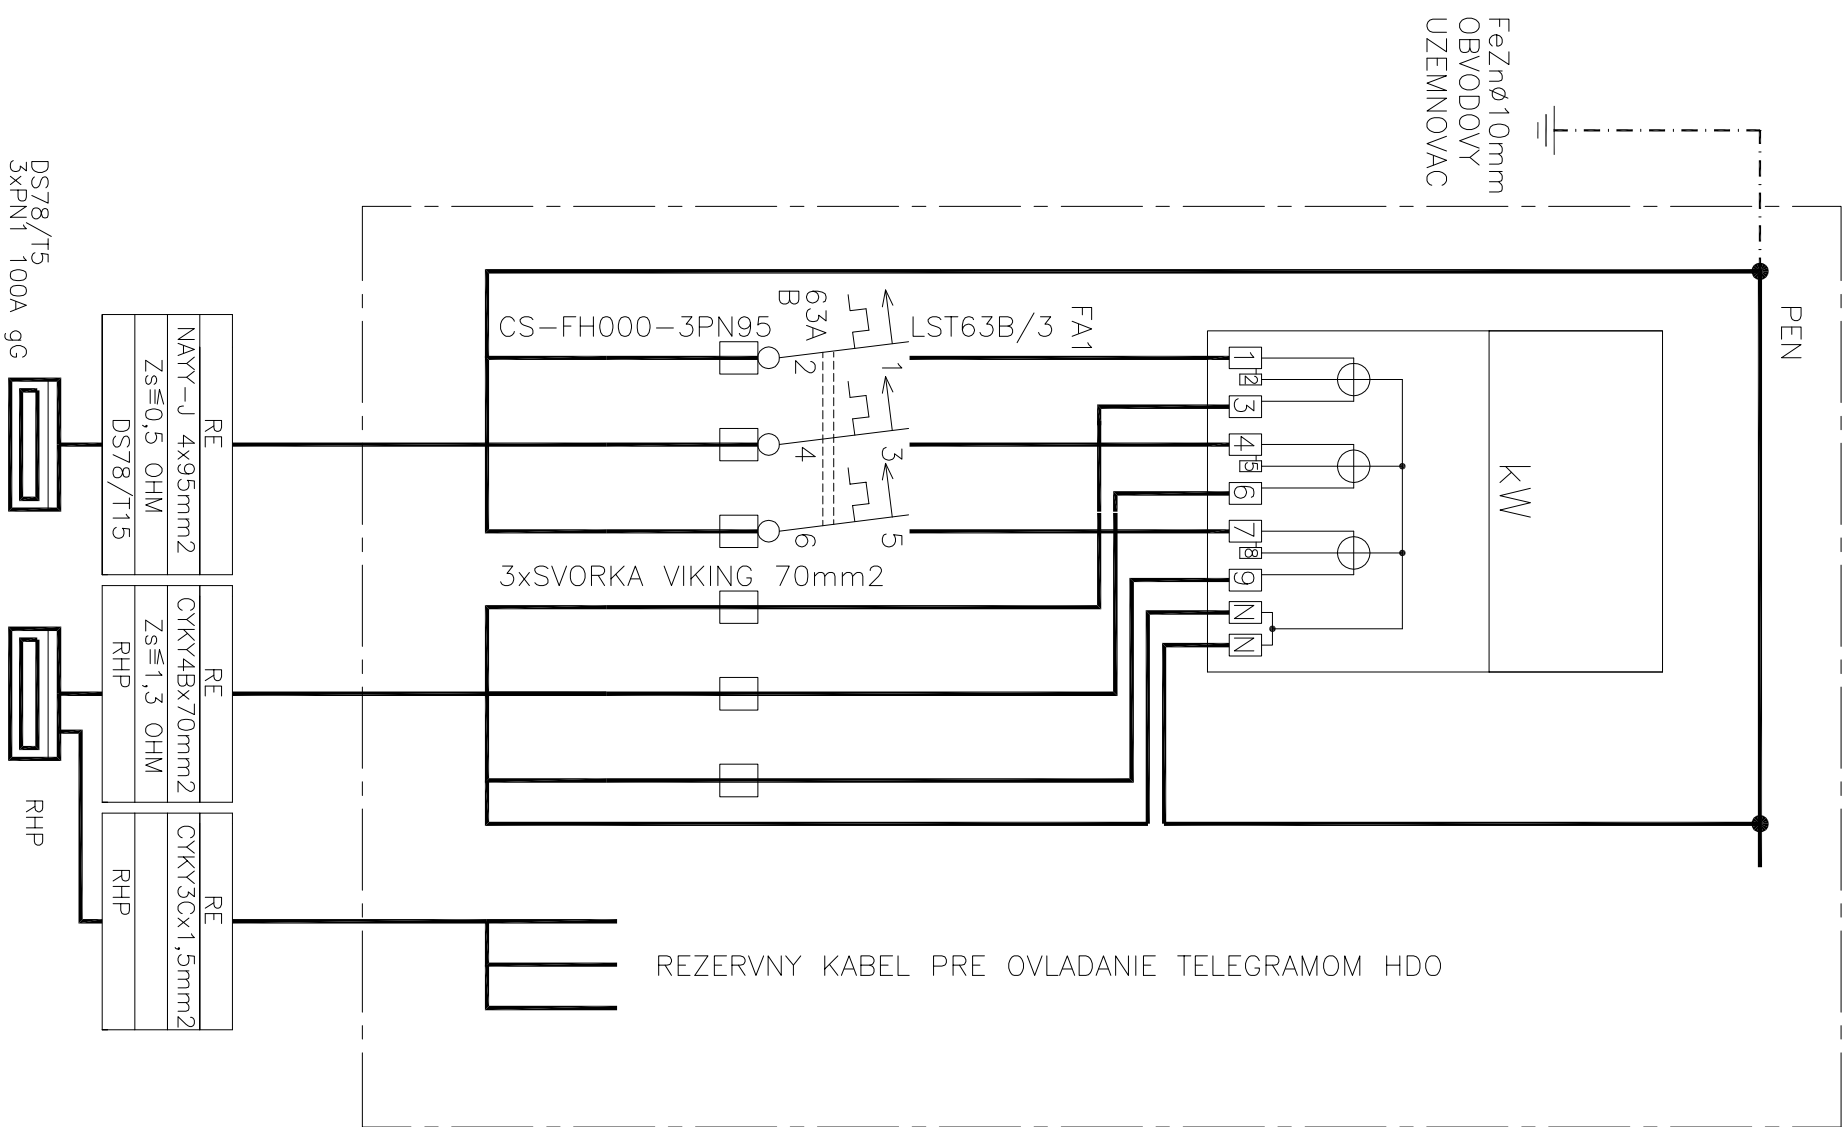


ELEKTROMEROVA SKRINA TYP RE 63A Po HASMA

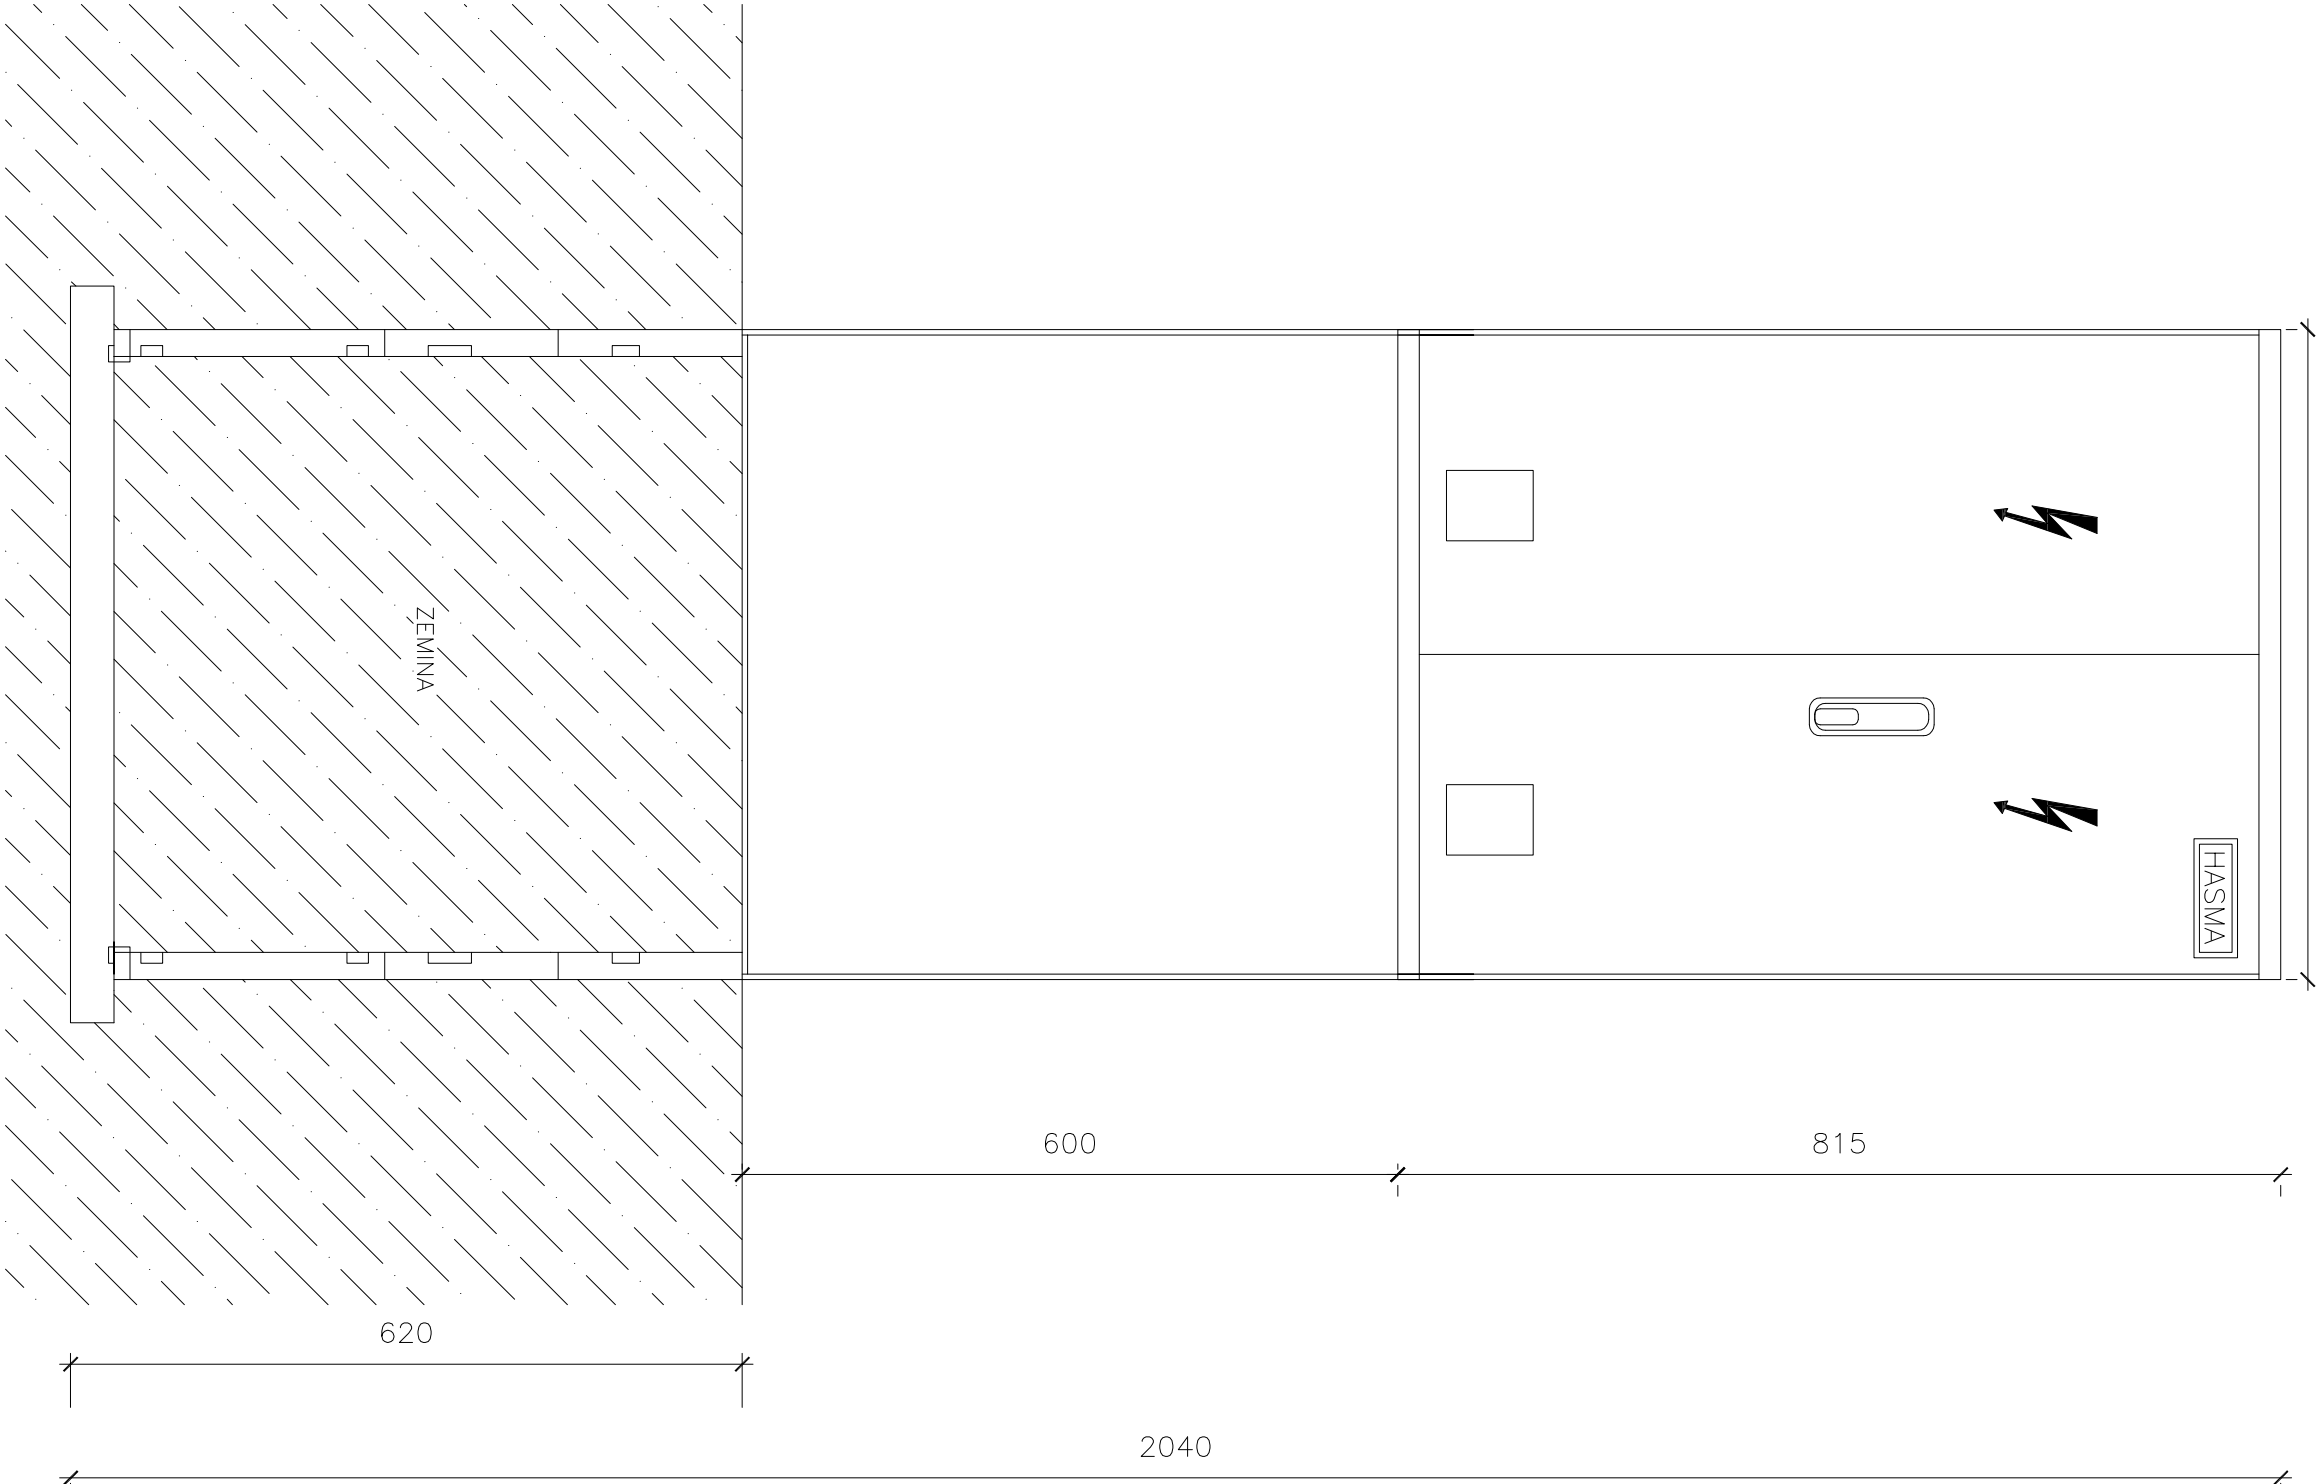

- ELEKTROMEROVA SKRINA TYP RE 63A Po HASMA
- In=63A, IP 44/20
- PRIVOD,VYVOD SPODOM, SKRATOVA ODOLNOST 10kA
- NAPATOVA SUSTAVA 3L+PEN 230/400V TN-C
- OCHRANA PRED ZASAHOM ELEKTRICKYM PRUDOM PODLA STN 33 2000 4-41: 2007
- OCHRANNE OPATRENIE : SAMOCINNE ODPOJENIE NAPAJANIA CL. 411
- POZIADAVKY NA ZAKLADNU OCHRANU (OCHRANA PRED PRIAMYM DOTYKOM) CL. 411.2
- ZAKLADNA IZOLACIA ZIVYCH CASTI A.1
- ZABRANAMI ALEBO KRYTMI A.2
- POZIADAVKY NA OCHRANU PRI PORUCHE(OCHRANU PRED NEPRIAMYM DOTYKOM) CL.411.3
- OCHRANNYM UZEMNENIM CL. 411.3.1.1
- OCHRANNYM POSPAJANIM CL. 411.3.1.2
- SAMOCINNYM ODPOJENIM PRI PORUCHE CL. 411.3.2
- OCHRANNE OPATRENIE: DVOJITA ALEBO ZOSILNENA IZOLACIA CL. 412
- DOPLNKOVA OCHRANA CL. 415
- DOPLNKOVA OCHRANA: DOPLNKOVE OCHRANNE POSPAJANIE CL. 415.2

±0,000 = B.p.v = existujúca podlaha prízemia

DÁTUM	POPIS OBSAHU REVÍZIE	REVÍZIA

INVESTORI	Mesto Myjava Námestie M.R. Štefánika 560/4, 907 14 Myjava
PROJEKTANT	Vladimír Majtán Kamenné 1056/10, Myjava 907 01
GENERÁLNY PROJEKTANT	Moenia, s.r.o. Turá Lúka 177, Myjava 907 03

PROJEKT	Rozšírenie kapacity MŠ v Myjave	
OBJEKT	SO 01 - HOSPODÁRSKY PAVILÓN - HOŠTÁKY	
SÚBOR	SO 01.5 - SILNOPRÚDOVÉ ROZVODY	
MIERKA	N	PROJEKTANT:
DÁTUM:	08/2016	Vladimír Majtán
VYPRACOVAL:	Vladimír Majtán	Kamenné 1056/10, 907 01 Myjava
KONTROLOVAL:	Vladimír Majtán	
VED. PROJEKTU:	Ing. Podmajerský	majtán@eltime.sk +421 905 745 934
STUPEŇ:	RP	
NÁZOV VÝKRESU:	SCHÉMA ROZVÁDZAČA RE	
ZAK.ČÍSLO	ČÍSLO VÝKRESU	REVÍZIA
001	02	00