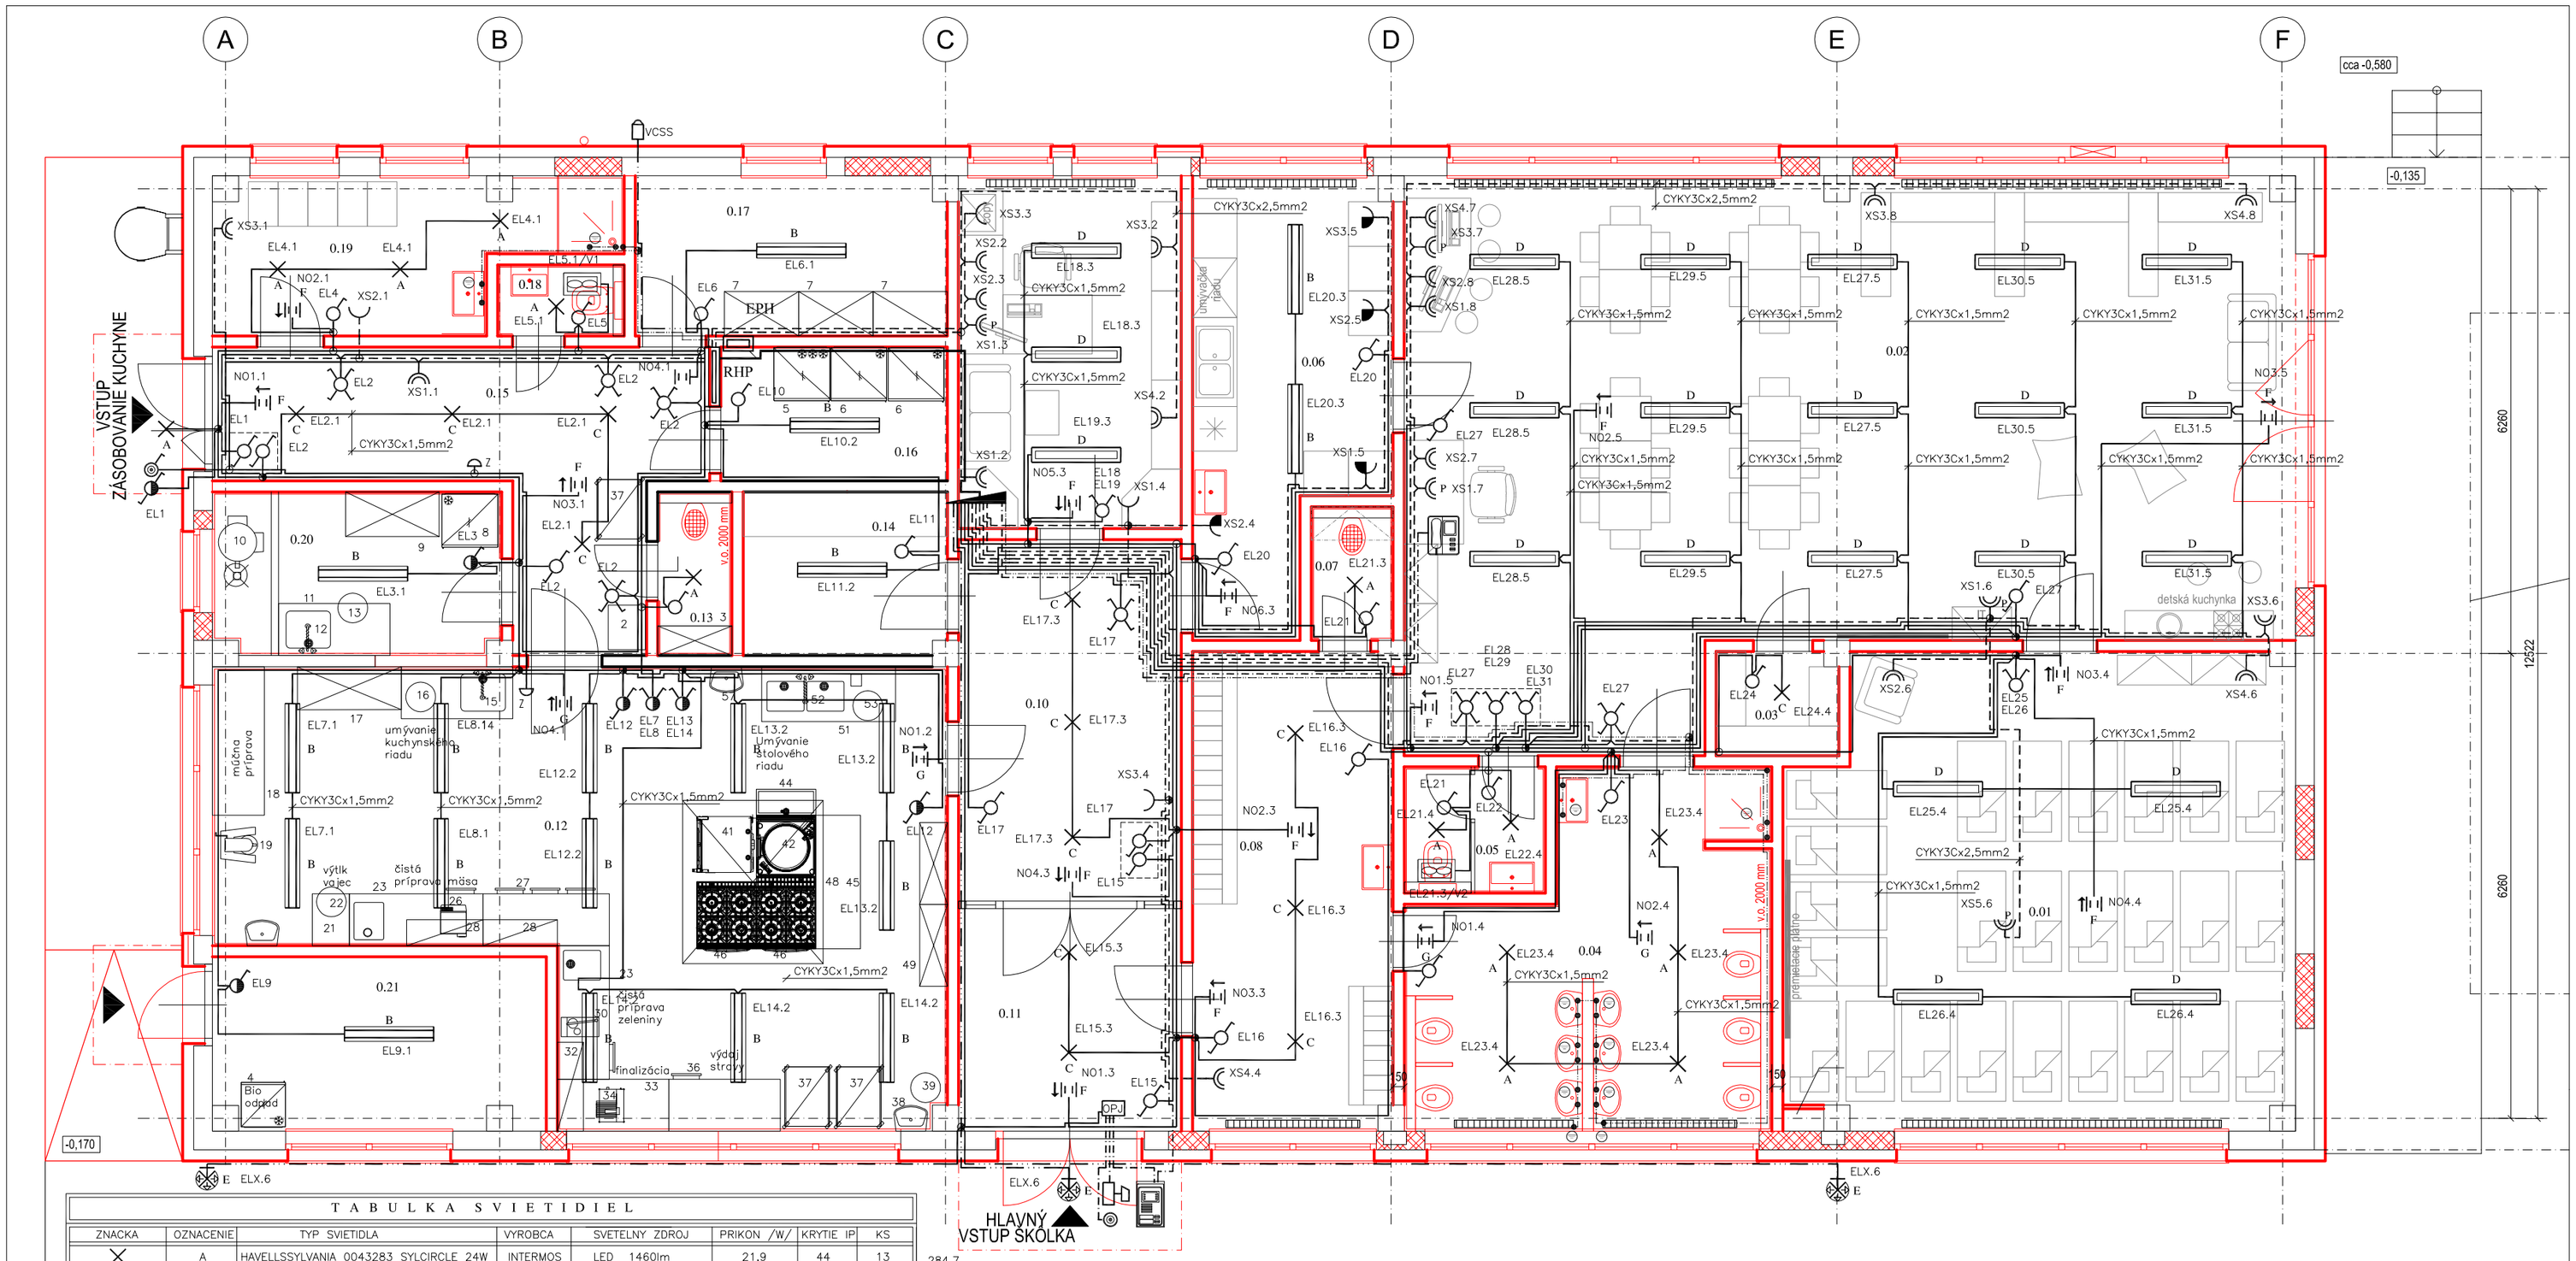

TABULKA SVIETIDIEL

ZNACKA	OZNACENIE	TYP SVIETIDLA	VYROBCA	SVETELNY ZDROJ	PRIKON /W/	KRYTIE IP	KS
X	A	HAVELLSSYLVANIA 0043283 SYLCIRCLE 24W	INTERMOS	LED 1460lm	21,9	44	13
▭	B	INTERMOS LIGHTING PABS II PC	INTERMOS	ZIARIVKA T5 5200lm	2x28	65	19
X	C	INTERMOS OTIR 24W 4K LED	INTERMOS	LED 2132lm	23,2	40	13
▭	D	INTERMOS MULTILINE LED 1	INTERMOS	LED 3629lm	58,6	40	22
⊗	E	FULGUR MELLISSA MAXI B SENZOR	FULGUR	LED 1500lm	14	65	3
	F	MULTIEVO-AT 5xLED 1h	SEC	LED 470lm	3,9	40	11
	G	MULTITREND AT-3h 5xLED	SEC	LED 470lm	3,9	65	4

LEGENDA MIESTNOSTI

CISLO MIESTNOSTI	NAZOV MIESTNOSTI	PLOCHA MIESTNOSTI V m2	MIN.KRYTIE IP PODLA STN 33 2000-5-51
0.01	SPALNA	42,68	IP 2X
0.02	HERNA	81,12	IP 2X
0.03	SKLAD	2,28	IP 2X
0.04	UMYVAREN	20,39	IP 2X
0.05	WC ZAMESTNANCI	3,23	IP 2X
0.06	KUCHYNKA	14,38	IP 2X
0.07	UPRATOVACKA	1,81	IP 2X
0.08	SATNA	17,25	IP 2X
0.09	KANCELARIA	14,25	IP 2X
0.10	CHODBA	14,61	IP 2X
0.11	ZADVERIE	9,00	IP 2X
0.12	KUCHYŇA	50,23	IP X4
0.13	UPRATOVACKA	2,05	IP 2X
0.14	SKLAD PRADLA	6,02	IP 2X
0.15	CHODBA	16,28	IP 2X
0.16	CHLADENY SKLAD	5,50	IP 2X
0.17	SUCHY SKLAD	9,00	IP 2X
0.18	WC ZAMESTNANCI	1,48	IP X4
0.19	SATNA	9,66	IP X4
0.20	SKLAD A HRUBA PRIPRAVA ZELENINY	8,47	IP X4
0.21	TECHNICKA MIESTNOST	10,32	IP X4

284,7
1064
301,6
1289,2
42
42,9
15,6

LEGENDA

- RHP — ROZVADZAC TYP MOELLER EATON
- EPH — EKVIPOTENCIONALNA PRIPOJNICA TYP OBO 1809 A
- SERIOVY PREPINAC TYP TANGO 3559-A05345 + KRYT DELENY 3558A-A652B
- STRIEDAVY PREPINAC TYP TANGO 3559-A06345 + KRYT 3558A-A651B
- KRIZOVY PREPINAC TYP TANGO 3559-A07345 + KRYT 3558A-A651B
- JEDNOPOLOVY VYPINAC TYP TANGO 3559-A01345 + KRYT 3558A-A651B
- STRIEDAVY PREPINAC TYP TANGO 3558-06940 B IP44
- SERIOVY PREPINAC TYP TANGO 3558-05940 B IP44
- TLACIDLOVY OVLADAC TYP TANGO 3559-A91345 + KRYT 3558A-A651 B
- DVOJZASUVKA S PREPATOVOU OCHRANOU TYP ABB TANGO 5593A-C02357 B
- ZASUVKA DVOJNASOBNA 2x(2P+PE) TYP TANGO 5513A-C02357 B
- ZASUVKA JEDNONASOBNA 2P+PE TYP TANGO 5518A-A2359B
- ROZBOCENIE V ELEKTROINSTALACNEJ KRABICI TYP KO 97
- ROZBOCENIE V ELEKTROINSTALACNEJ KRABICI TYP KO 68 – 1903/KO97
- VENTILATOR DOSPEL 230V
- VIDEOVRATNIK KARAT 4 FN 23106
- VIDEOTELEFON 4FP211144
- ELEKTRICKY ZAMOK
- DOTYKOVA PLOCHA S LED DIODOU DM 9092-L
- OP.J — OPERACNO PAMATOVA JEDNOTKA SYSTEMU DEK
- SVETELNE VEDENIE CYKYXXx1,5mm2
- SVETELNE VEDENIE CYKY3Cx1,5mm2
- ZASUVKOVE VEDENIE CYKY3Cx2,5mm2
- VEDENIE ZVONCEKA DO KUCHYNE – SYKY3x2x0,6mm2
- VEDENIE HLAVNEHO A DOPLNKOVEHO POSPAJANIA CY6(4)mm2 ZELENOZLTY
- PRIVODNE VEDENIE PRE OPERACNO PAMETOVU JEDNOTKU CYKY3Cx1,5mm2
- PRIVODNE K SUMRAKOVEMU SNIMACU –CYSY2Dx1,5mm2
- VCSS — VONKAJSIE CIDLO SUMRAKOVEHO SPINACA
- Z — ZVONCEK 12V
- INSTALACNE PRISTROJE V DVOJ A TROJ RAMIKOCH 3901A-B20 B, 3901A-B30 B

±0,000 = ...,... B.p.v = existujúca podlaha prízemia

DÁTUM	POPIS OBSAHU REVÍZIE	REVÍZIA

INVESTORI	Mesto Myjava Námestie M.R. Štefánika 560/4, 907 14 Myjava
PROJEKTANT	Vladimír Majtán Kamenné 1056/10, Myjava 907 01
GENERÁLNY PROJEKTANT	Moenia, s.r.o. Turá Lúka 177, Myjava 907 03
PROJEKT	*Rozšírenie kapacity MŠ v Myjave*
OBJEKT	SO 01 - HOSPODÁRSKY PAVILÓN - HOŠTÁKY
SÚBOR	SO 01.5 - SILNOPRÚDOVÉ ROZVODY

MIERKA	1:50	PROJEKTANT:	Vladimír Majtán Kamenné 1056/10, 907 01 Myjava majtan@eltime.sk +421 905 745 934
DÁTUM:	08/2016		
VYPRACOVAL:	Vladimír Majtán		
KONTROLOVAL:	Vladimír Majtán		
VED. PROJEKTU:	Ing. Podmajerský		
STUPEŇ:	RP		

NÁZOV VÝKRESU:

ELEKTROINŠTALÁCIA PRÍZEMIE

ZAK.ČISLO	ČÍSLO VÝKRESU	REVÍZIA
001	03	00

NAPATOVA SUSTAVA 3L+PE+N 230/400V TN-C-S
OCHRANA PRED ZASAHOM ELEKTRICKYM PRUDOM PODLA STN 33 2000 4-41: 2007
OCHRANNE OPATRENIE : SAMOCINNE ODPOJENIE NAPAJANIA CL. 411
POZIADAVKY NA ZAKLADNU OCHRANU (OCHRANA PRED PRIAMYM DOTYKOM) CL. 411.2
- ZAKLADNA IZOLACIA ZIVYCH CASTI A.1
- ZABRANAMI ALEBO KRYTMI A.2
POZIADAVKY NA OCHRANU PRI PORUCHE(OCHRANU PRED NEPRIAMYM DOTYKOM) CL 411.3
- OCHRANNYM UZEMNENIM CL. 411.3.1.1
- OCHRANNYM POSPAJANIM CL. 411.3.1.2
- SAMOCINNYM ODPOJENIM PRI PORUCHE CL. 411.3.2
- DOPLNKOVOU OCHRANOU PRUDOVYM CHRANICOM CL. 411.3.3
OCHRANNE OPATRENIE: DVOJITA ALEBO ZOSILNENA IZOLACIA CL. 412
DOPLNKOVA OCHRANA CL. 415
- DOPLNKOVA OCHRANA: PRUDOVE CHRANICE CL. 415.1
- DOPLNKOVA OCHRANA: DOPLNKOVE OCHRANNE POSPAJANIE CL. 415.2
INSTALOVANY PRIKON OSVETLENIA Pi = 3,04 kW
PODLA §4 ODS.1 VYHL.508/2009 JE TECHNICKE ZARIADENIE ELEKTRICKE RIESENE V PROJEKTE ZARADENE DO "SKUPINY B" S VYSSOU MIEROU OHROZENIA, PRICOM TIETO ZARIADENIA SA POVAZUJU PODLA ODS. 2 CITOVANEHO PARAGRAFU ZA VYHRADENE TECHNICKE ZARIADENIA