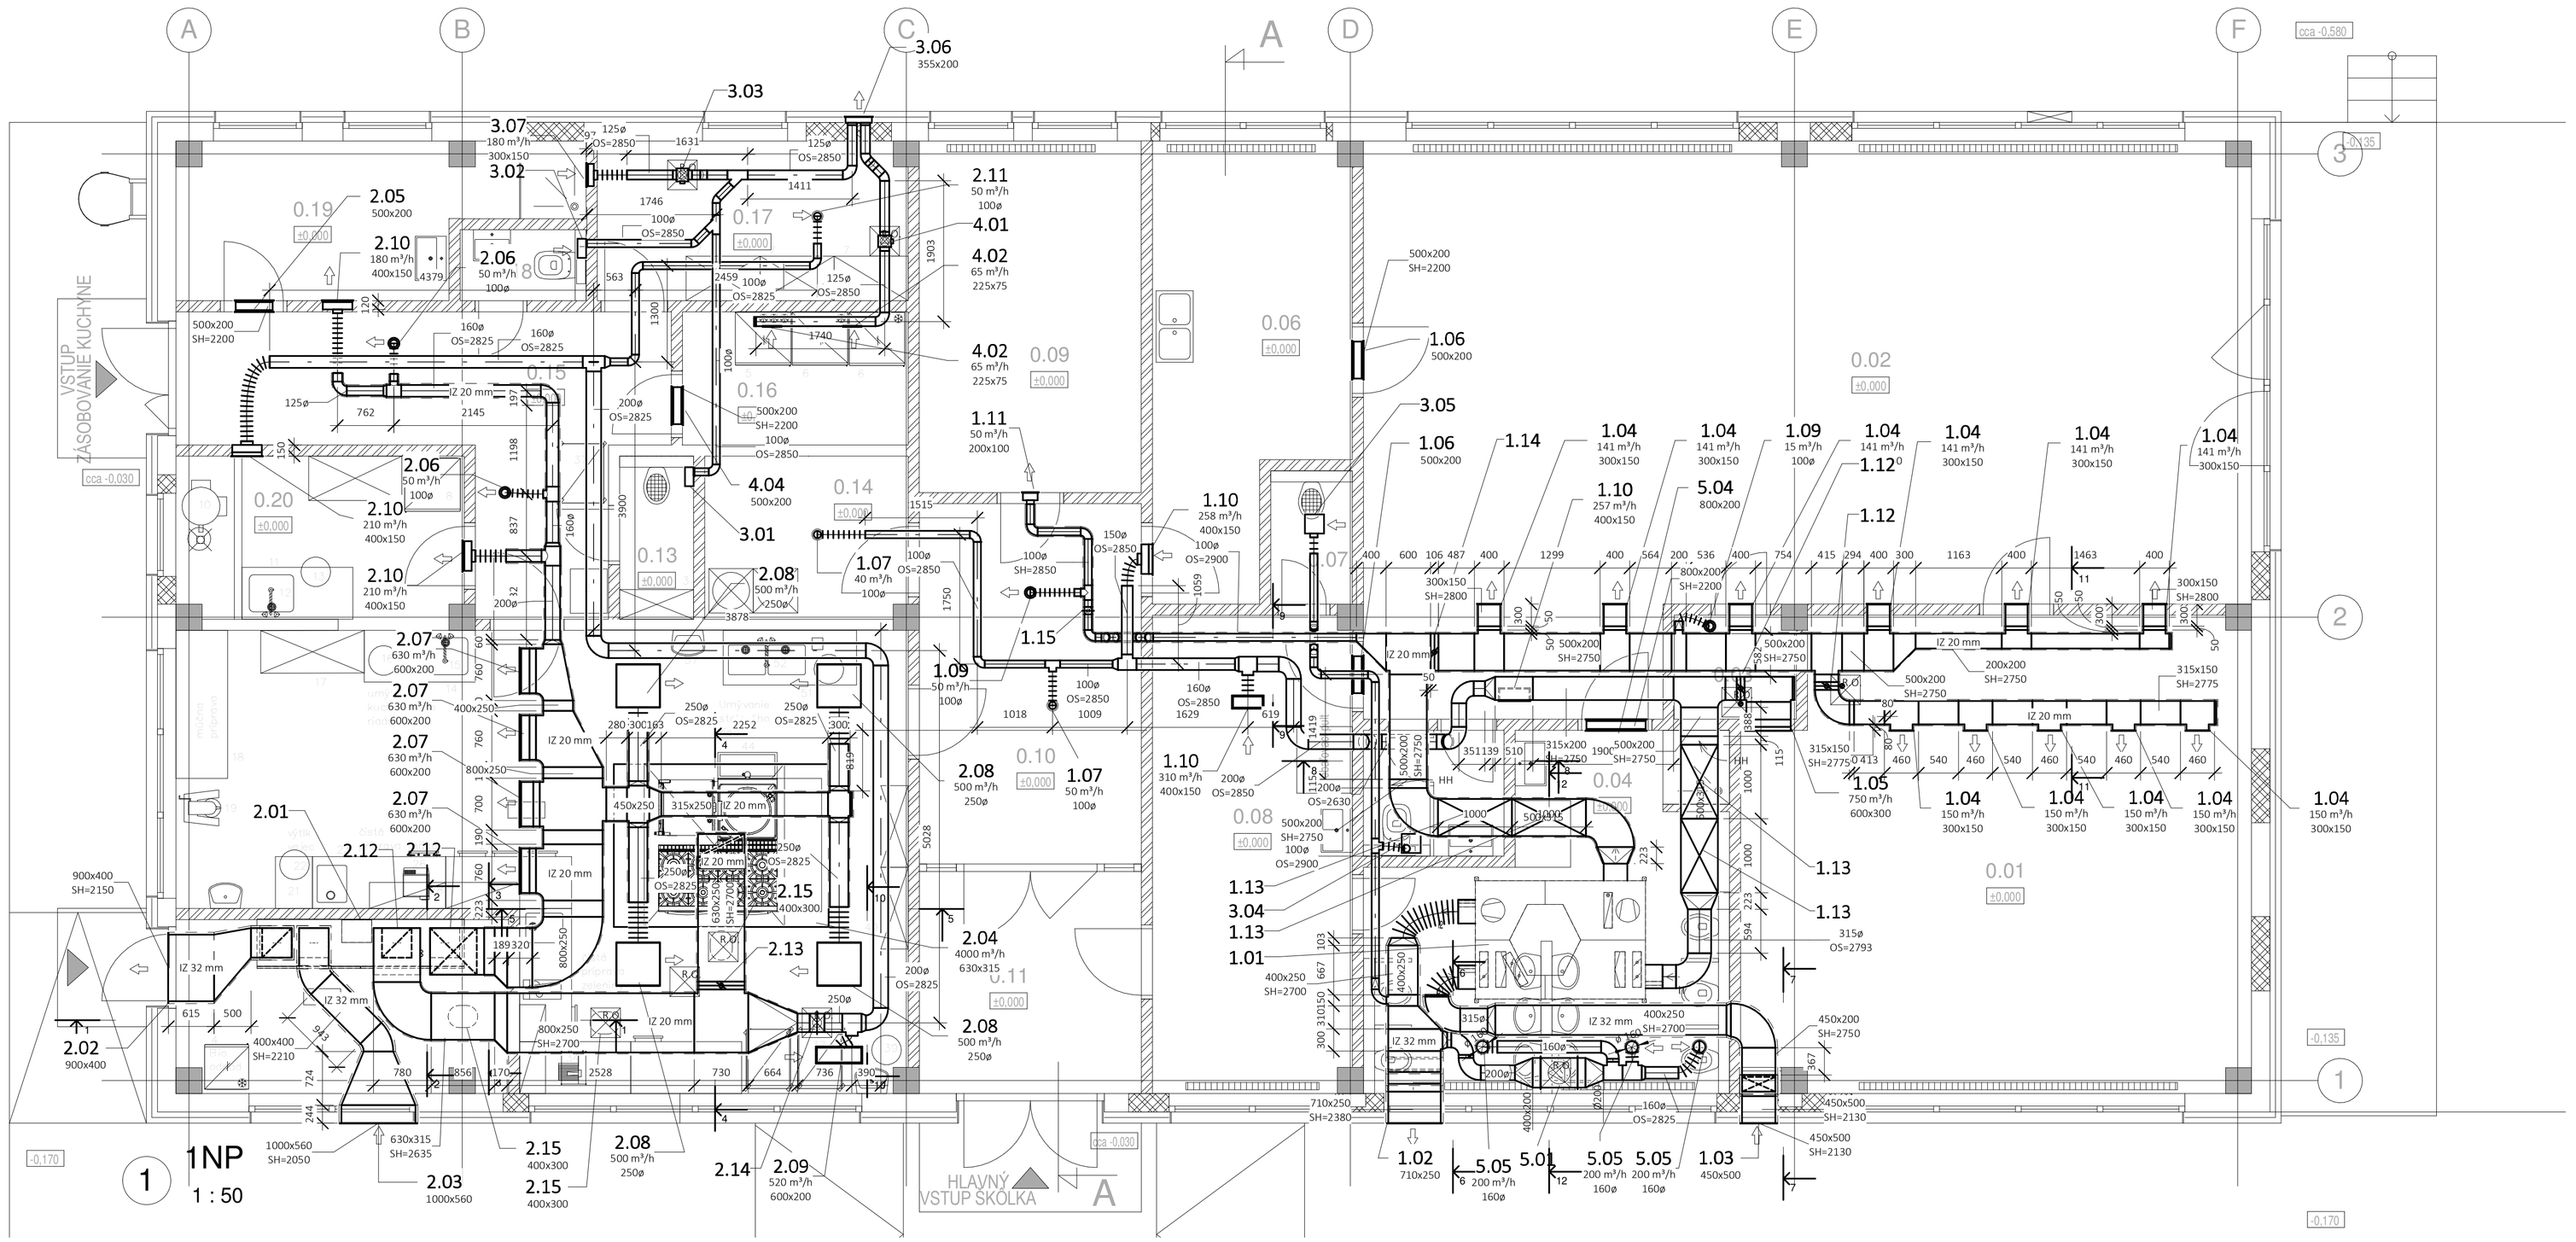

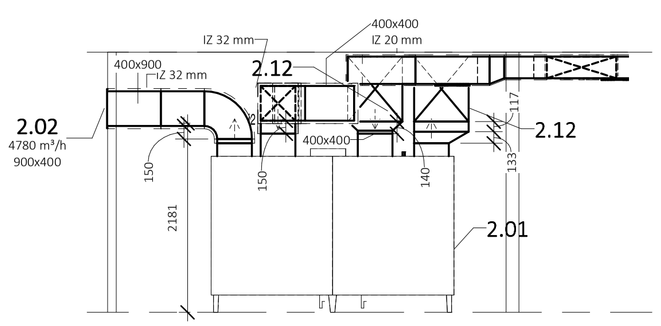

2 REZ 1-1
1 : 50

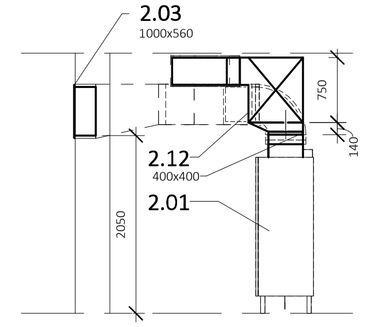

3 REZ 2-2
1 : 50

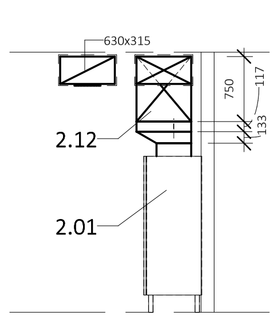

4 REZ 3-3
1 : 50

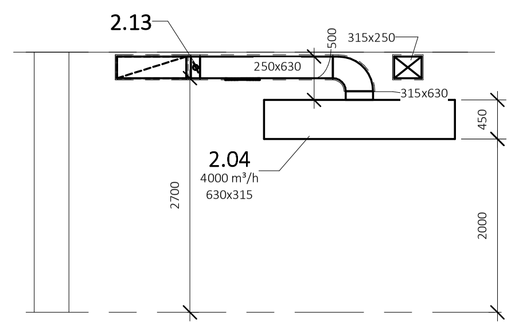

5 REZ 4-4
1 : 50

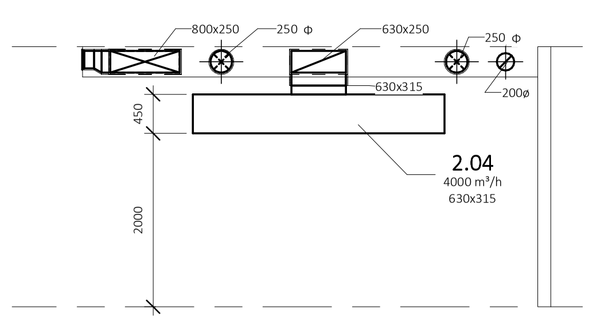

6 REZ 5-5
1 : 50

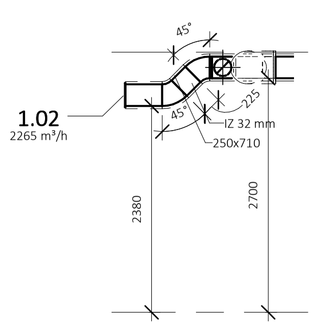

7 REZ 6-6
1 : 50

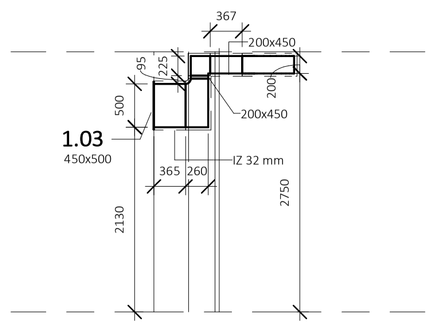

8 REZ 7-7
1 : 50

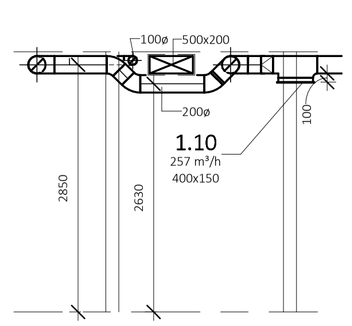

9 REZ 8-8
1 : 50

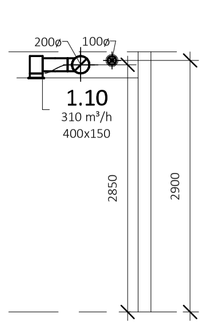

10 REZ 9-9
1 : 50

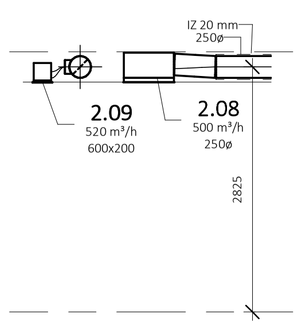

11 REZ 10-10
1 : 50

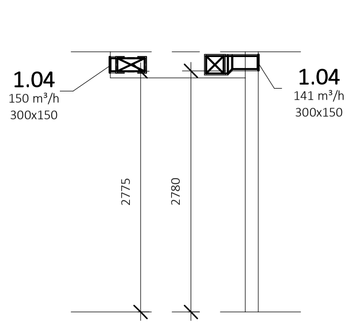

12 REZ 11-11
1 : 50

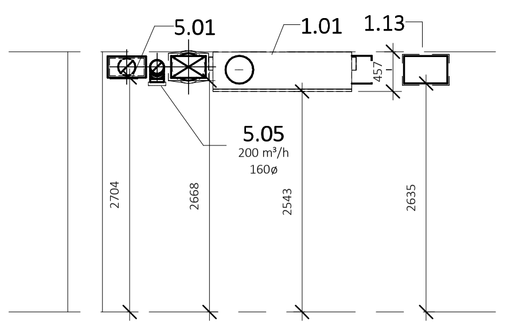

13 REZ 12-12
1 : 50

LEGENDA:

- ATYPICKÝ KULISOVÝ TLMIČ
- VYUSTKA S PEVNÝMI LAMELAMI
- MALÝ RADIÁLNY VENTILÁTOR
- TANIEROVÝ VENTIL
- REGULAČNÁ KLAPKA SO SERVOPOHONOM
- SPATNÁ KLAPKA
- POTRUBNÝ VENTILÁTOR
- HRANATÉ POTRUBIE ZOBRAZENÉ REZE
- SPIRO POTRUBIE ZOBRAZENÉ V REZE
- POTRUBIE TEPELNE IZOLOVANÉ
- PRUŽNÁ MANŽETA
- 1.01 POZIČNÉ ČÍSLO VZDUCHOTECHNICKÉHO ZARIADENIA
- IZ 20mm HRÚBKA IZOLÁCIE POTRUBIA 20mm
- SH=200 SPODNÁ HRANA POTRUBIA VO VÝŠKE 200mm OD PODLAHY
- OS=200 OS KRUHOVÉHO POTRUBIA VO VÝŠKE 200mm OD PODLAHY
- 4160m³/h OBJEMOVÝ PRIETOK PRIVÁDZANÉHO, ALEBO ODVÁDZANÉHO VZDUCHU
- SMER PRÚDENIA VZDUCHU
- ±0,0

LEGENDA MIESTNOSTÍ

Č. M.	ÚČEL MIESTNOSTI	m2
0.01	SPÁLŇA	42,68
0.02	HERŇA	81,12
0.03	SKLAD	2,28
0.04	UMYVÁREŇ	20,39
0.05	WC ZAMESTNANCI	3,23
0.06	KUCHYŇKA	14,38
0.07	UPRATOVAČKA	1,81
0.08	ŠATŇA	17,25
0.09	KANCELÁRIA	14,25
0.10	CHODBA	14,61
0.11	ZÁDVERIE	9,00
0.12	VARŇA + VÝDAJ STRAVY	50,23
0.13	UPRATOVAČKA	2,05
0.14	SKLAD PRÁDLA	6,02
0.15	CHODBA	16,28
0.16	CHLADENÝ SKLAD	5,50
0.17	SUCHÝ SKLAD	9,00
0.18	WC ZAMESTNANCI	1,48
0.19	ŠATŇA	9,66
0.20	SKLAD A HRUBÁ PRÍP. ZEL.	8,47
0.21	TECHNICKÁ MIESTNOSŤ	10,32
ÚŽITKOVÁ PLOCHA		340,01 m2

POZNÁMKY:

1. POTRUBNÉ ROZVODY PRED VYROBENÍM DOMERAŤ NA STAVBE
2. NÁSTENNÉ OVLÁDAČE OSADIŤ V KOORDINÁCII S INTERIÉROVÝMI PRVKAMI, PRESNÚ POLOHU OVLÁDAČOV KONZULTOVAŤ S INVESTOROM
3. DISTRIBUČNÉ PRVKY V PODHLADOCH OSADIŤ V KOORDINÁCII S OSVETLENÍM
4. STAVEBNÉ PRESTUPY VRÁTANE VYSPRAVENIA SÚ V DODÁVKE PROFESIE VZT

±0,000 = ...,... B.p.v = existujúca podlaha prízemia

DÁTUM	POPIS OBSAHU REVÍZIE	REVÍZIA

INVESTORI	Mesto Myjava Námestie M.R. Štefánika 560/4, 907 14 Myjava
PROJEKTANT	AC Design s.r.o. Trenčianske Bohuslavice 240, 913 07 Tr. Bohulsavice
GENERÁLNY PROJEKTANT	Moenia, s.r.o. Turá Lúka 177, Myjava 907 03

PROJEKT

Rozšírenie kapacity MŠ v Myjave

OBJEKT

SO 01 - HOSPODÁRSKY PAVILÓN - HOŠTÁKY

SÚBOR

SO 01.6 - VZDUCHOTECHNIKA

MIERKA	1:50	PROJEKTANT:
DÁTUM:	08/2016	
VYPRACOVAL:	Ing. Pavol Bednár	
KONTROLOVAL:	Ing. Pavol Bednár	
VED. PROJEKTU:	Ing. Podmajerský	
STUPEŇ:	RP	

NÁZOV VÝKRESU:

PÔDORYS PRÍZEMIA-NAVRHOVANÝ STAV, REZY

ZAK.ČÍSLO	ČÍSLO VÝKRESU	REVÍZIA
001	01	00