
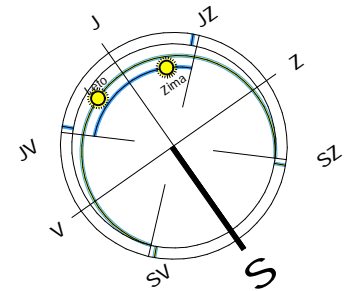


Zeleň areálu
Materskej školy

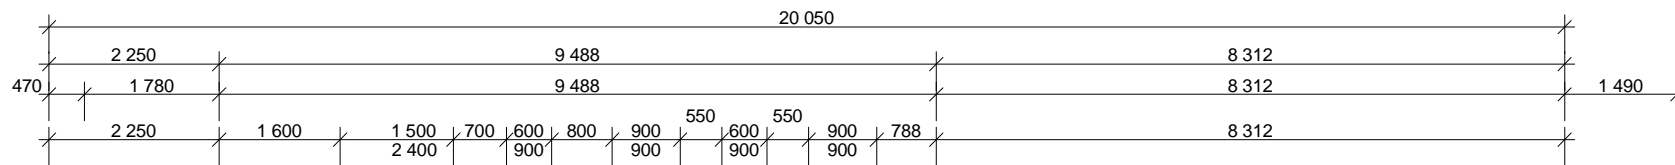


Zeleň areálu
Obecného úradu

LEGENDA STIEN :

SKLADBA NOSNÉHO OBVODOVÉHO MURIVA JESTVUJÚCEJ BUDOVY
Z TEHÁL CDM hr. = 400 - 450 mm, NA VÁPENNO-CEMENTOVÚ MALTU - 10
HLAVNÁ FASÁDA od kóty (± 0,000 m po + 7,900 m)

BŮRANÉ KONŠTRUKCIE - DEMONTÁŽ TECHNICKY NEVYHOVUJÚCICH
VÝPLNÍ STENNÝCH OTVOROV - STARÝCH OKIEN A VSTUPNÝCH DVERÍ

Zastavaná plocha OÚ Virt / NETTO steny / = 313,59 m²
Zast.pl. s balkónom 1.n.p. škôlky = 329,63 m²
+ Vstupné zavesenie OÚ = 336,28 m²
Celkom Budova OÚ vrátane 3 x vstupné schody = 346,36 m²

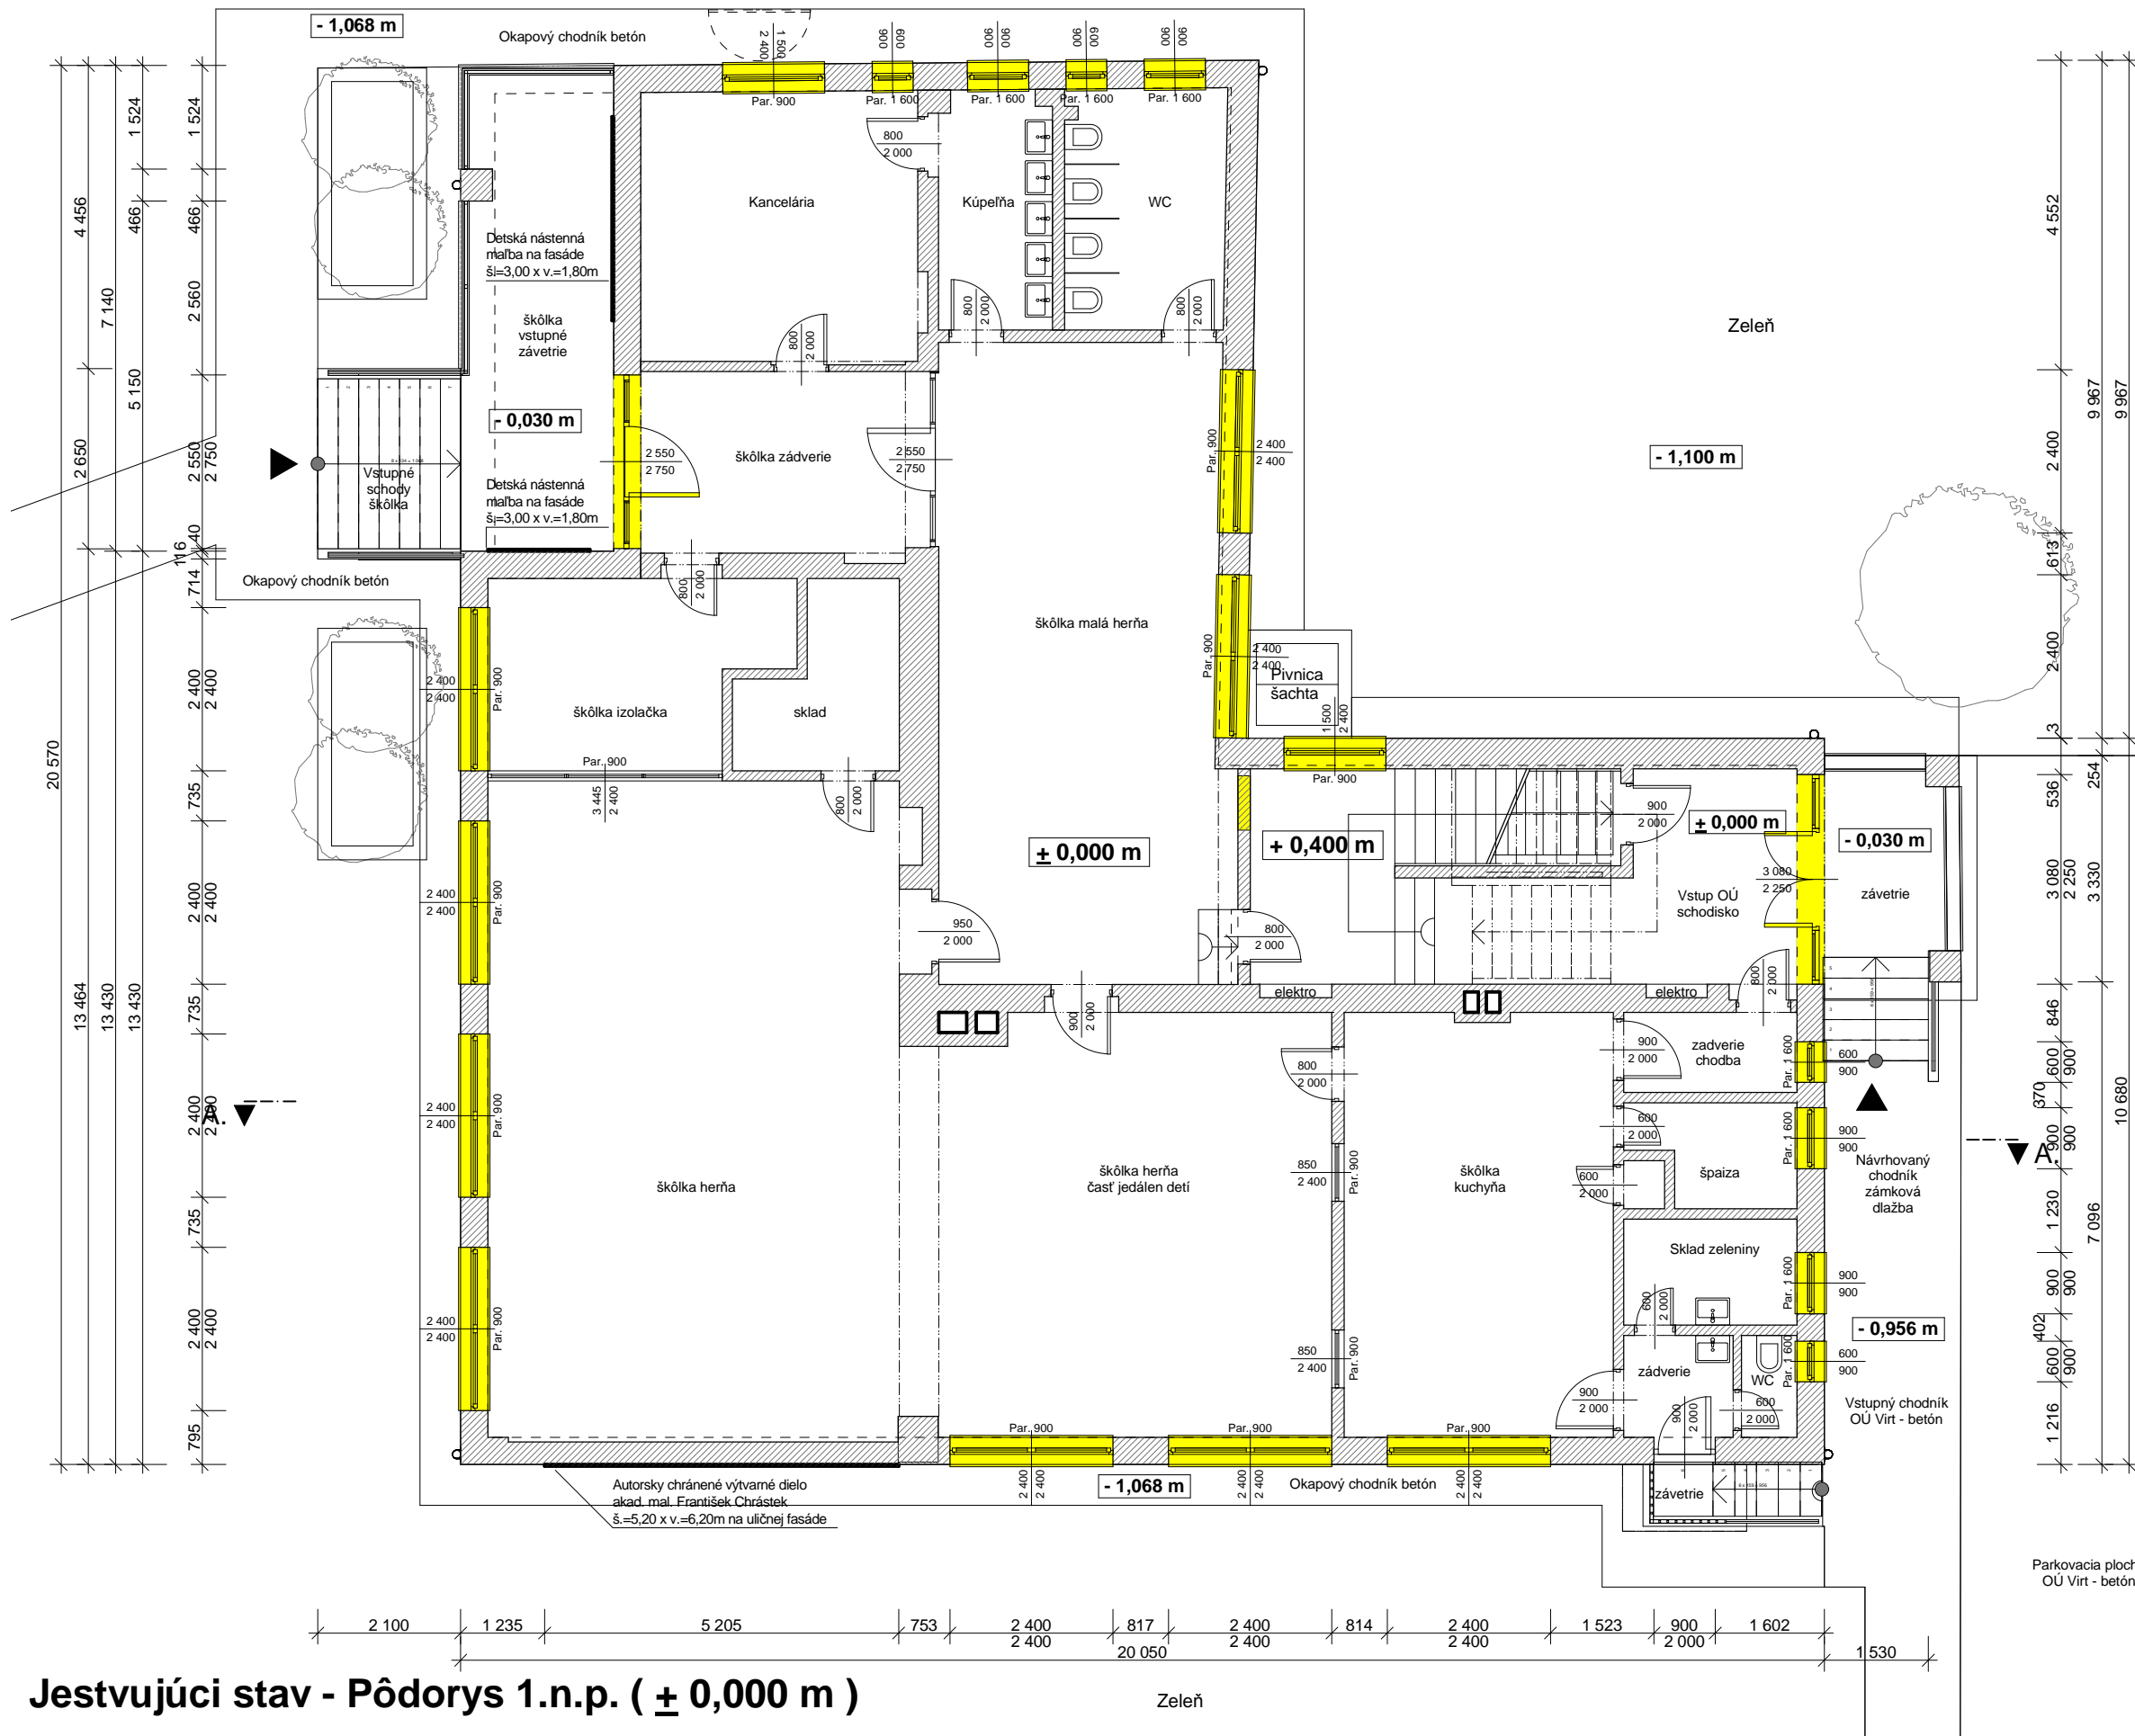

Jestvujúci stav - Pôdorys 1.n.p. (± 0,000 m)

Zeleň

ZODP. PROJEKTANT :		autorizovaný architekt SKA 0205 AA 1004	
		Ing. arch. MILAN SCHWARZ	
ATELIÉR : Tel., FAX : 035 7710 744, 0905 752 776		M. URBANA 16, KOMÁRNO 945 01 e-mail : schwarzm@mail.t-com.sk	
AUTORI PROJEKTU ZATEPLOVANIA, VYPRACOVALI :		Ing. arch. Milan SCHWARZ Ing. arch. Martin SCHWARZ	
NÁZOV AKCIE :		Zlepšenie energetickej hospodárnosti budovy Obecného úradu Virt - obec Virt	
OBSAH :		Budova Obecného úradu - obec Virt : Jestvujúci stav : Pôdorys 1.n.p. (± 0,000 m)	
OBSTARÁVATEL INVESTOR :		Obecný úrad - Obec Virt, Ul. Hlavná, 946 38 Virt, okres Komárno	
MIESTO STAVBY :		Obecný úrad - Obec Virt, Ul. Hlavná 47, 946 38 Virt, okres Komárno, parc. č. 2761 / 18	
DÁTUM :	02 / 2017	FORMÁT :	A3
MIERKA :	M 1 : 100		VÝKRES ČÍSLO : 3
STUPEŇ, ÚČEL :	PD na ohlásenie stavby		
Tieto plány sú chránené autorským zákonom. Zaobstaranie si kópií projektu alebo pôdovzanie tretím osobám sú dovolené len so súhlasom autora - Ing.arch. M. Schwarza.			