


Pohľad severovýchodný



Pohľad severozápadný



Pohľad juhovýchodný

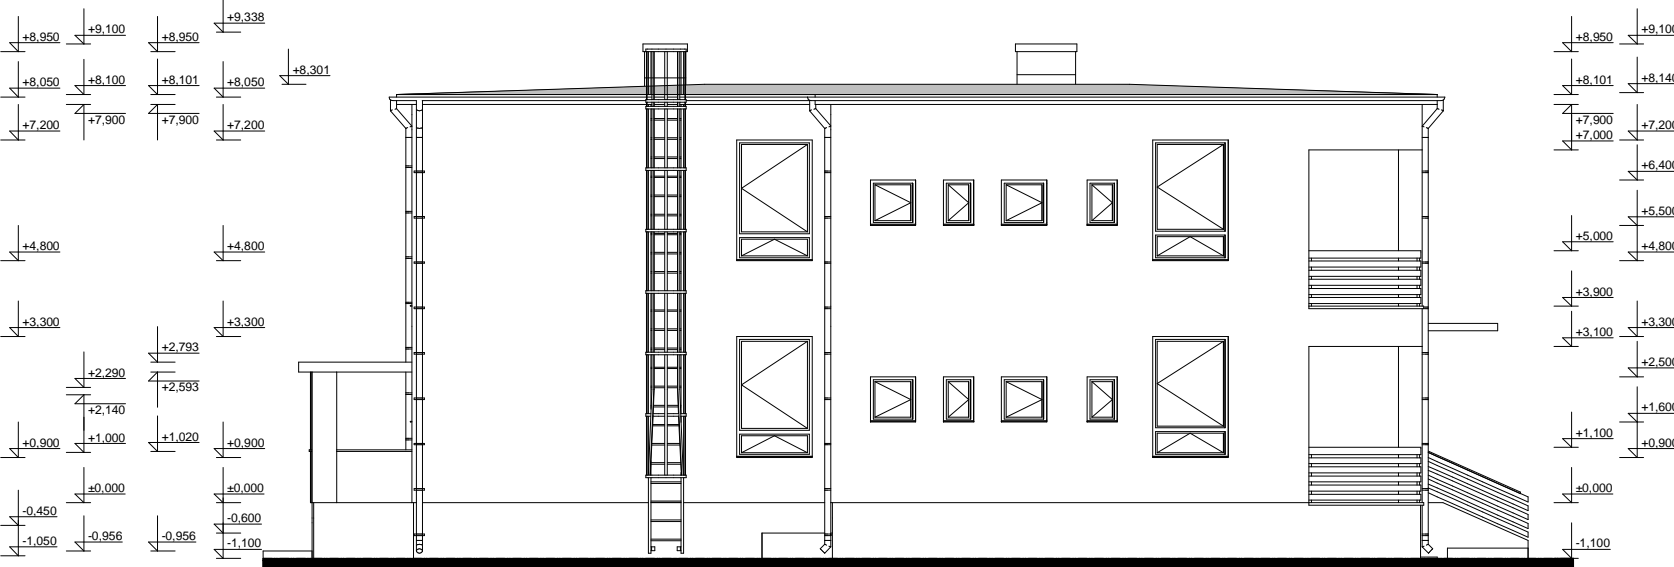

Pohľad juhozápadný

Jestvujúci stav :
Pohľady juhovýchodný, juhozápadný, severovýchodný, severozápadný

ZODP. PROJEKTANT :		autorizovaný architekt SKA 0205 AA 1004		OBSAH : Budova Obecného úradu - obec Vrt : Jestvujúci stav : Pohľady JV, JZ, SV,SZ	
					
Ing. arch. MILAN SCHWARZ					
ATELIÉR :		M. URBANA 16, KOMÁRNO 945 01		OBSTARÁVATEĽ INVESTOR :	
Tel., FAX : 035 7710 744, 0905 752 776		e-mail : schwarzm@mail.t-com.sk		Obecný úrad - Obec Vrt, Ul. Hlavná, 946 38 Vrt, okres Komárno	
		MIESTO STAVBY :		Obecný úrad - Obec Vrt, Ul. Hlavná 47, 946 38 Vrt, okres Komárno, parc. č. 2761 / 18	
AUTORI PROJEKTU ZATEPLOVANIA, VYPRACOVALI :		Ing. arch. Milan SCHWARZ Ing. arch. Martin SCHWARZ		DÁTUM : 02 / 2017	
				FORMÁT : A3	
				VÝKRES ČÍSLO :	
NÁZOV AKCIE :		Zlepšenie energetickej hospodárnosti budovy Obecného úradu Vrt - obec Vrt		MIERKA : M 1 : 150	
				STUPEŇ, ÚČEL :	
				PD na ohlásenie stavby	
Tieto plány sú chránené autorským zákonom. Zaoštaranie si kópii projektu alebo odovzdanie tretím osobám sú dovolené len so súhlasom autora - Ing.arch. M. Schwarz.					