
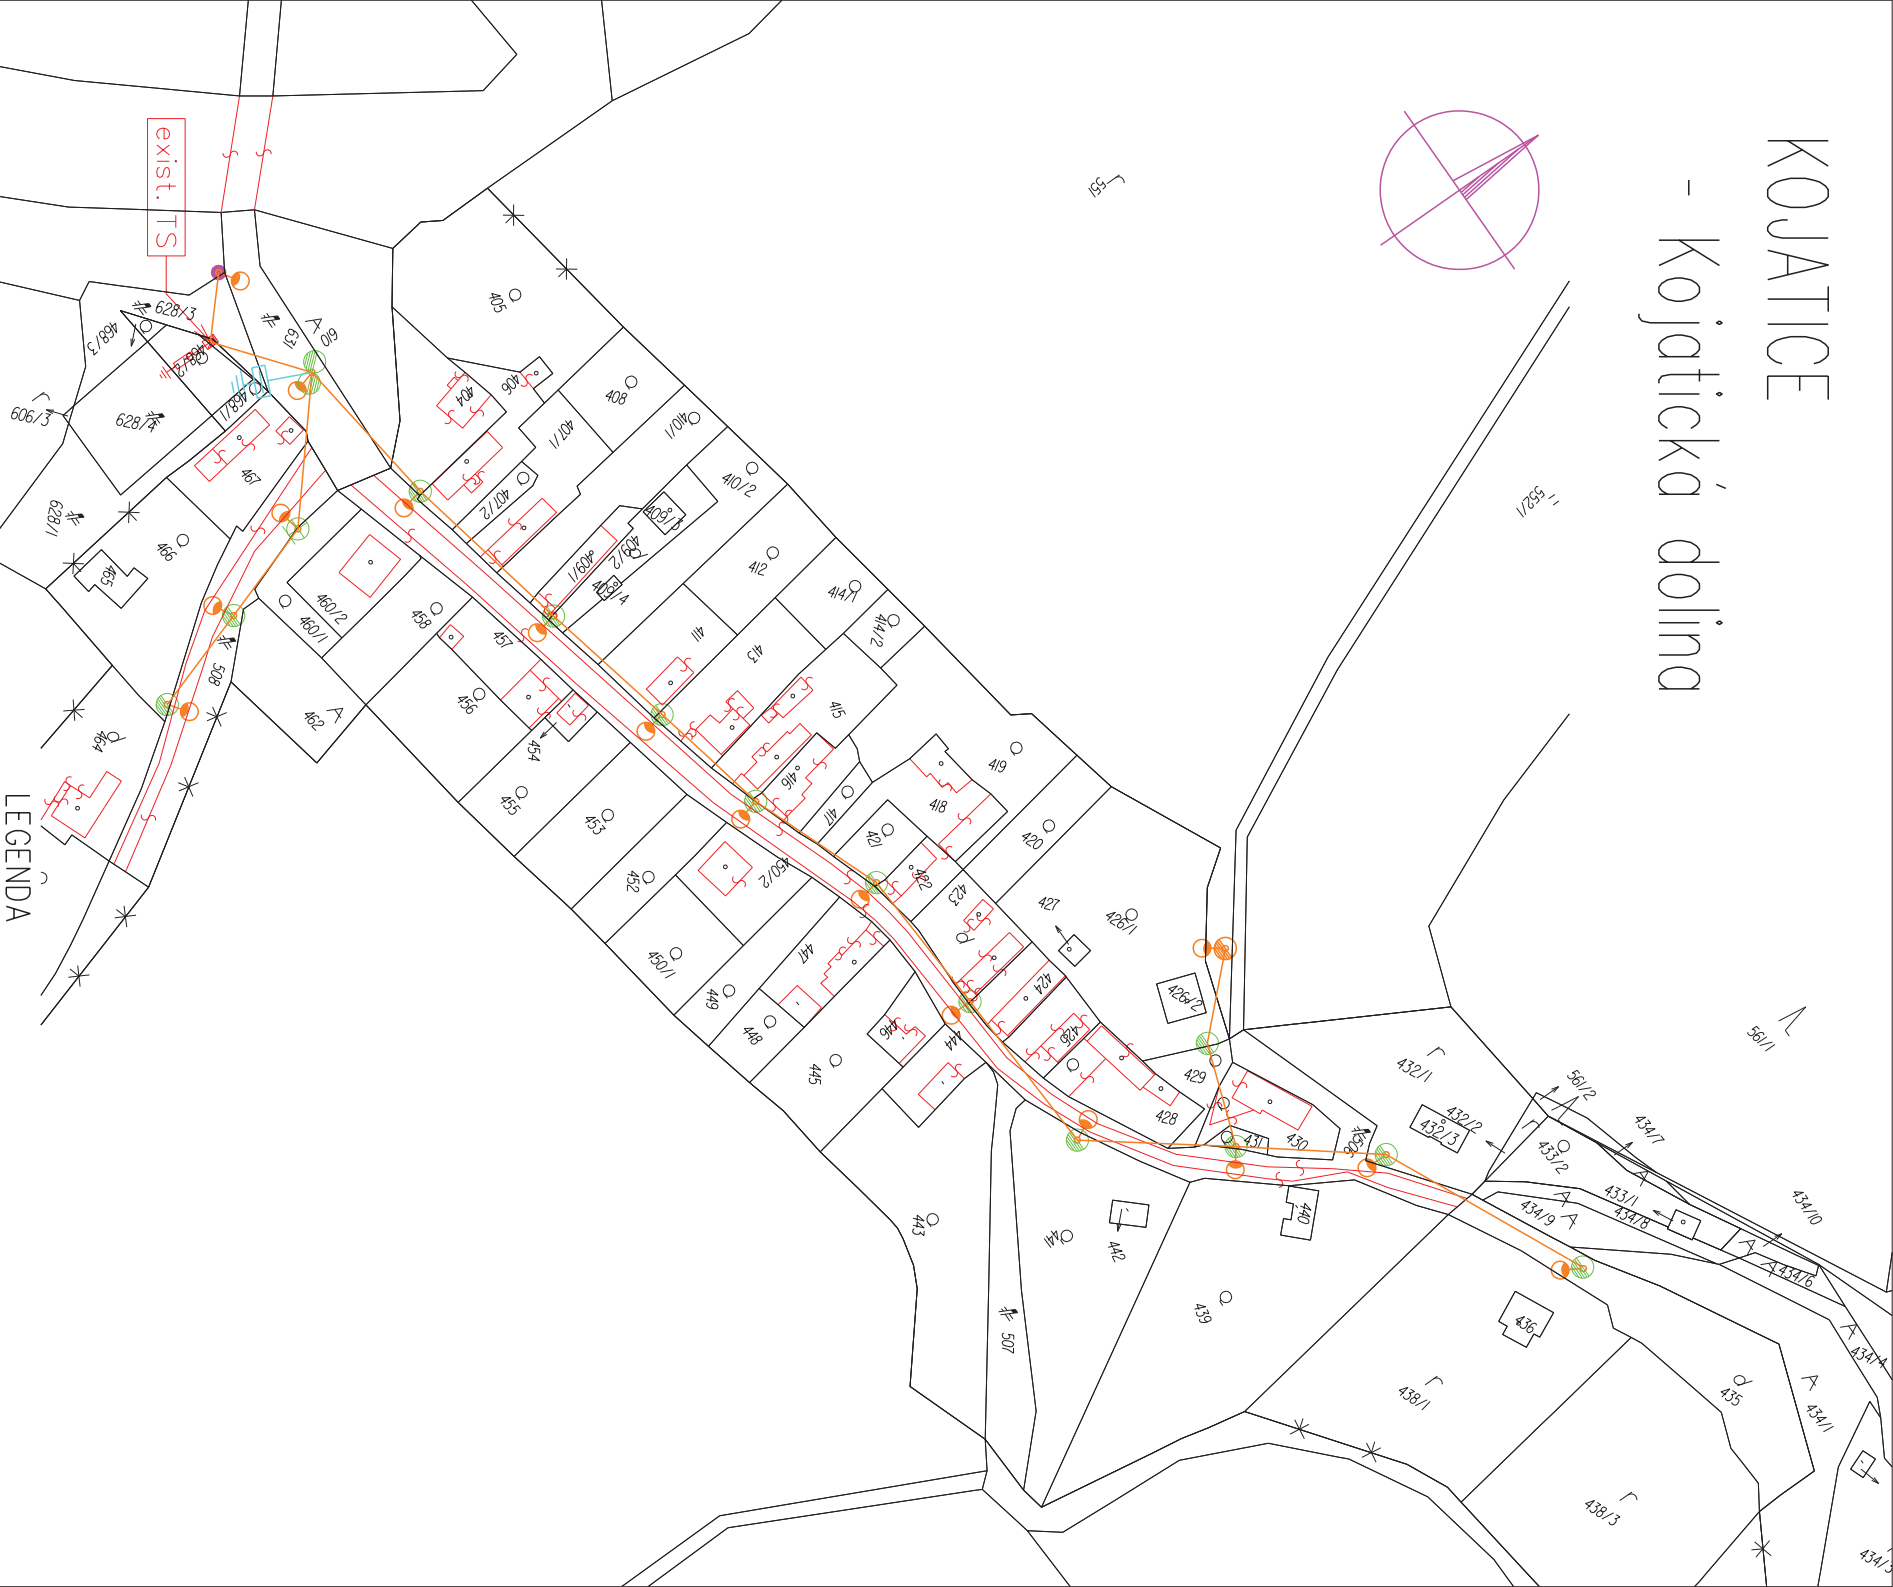


KOJATICE

- Kojatická dolina

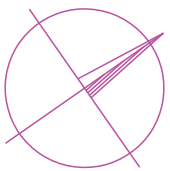

LEGENDA

- výmena existujúceho rozvodu V0
- svetidlo V0 - cesta III. triedy a miestne cesty
- existujúci podperný bod V0 vedenia (kandáľber)
- navrhovaný podperný bod V0 vedenia
- exist. podperný bod - majetok VSD
- novh. rozvádzač verejného osvetlenia (RVO)