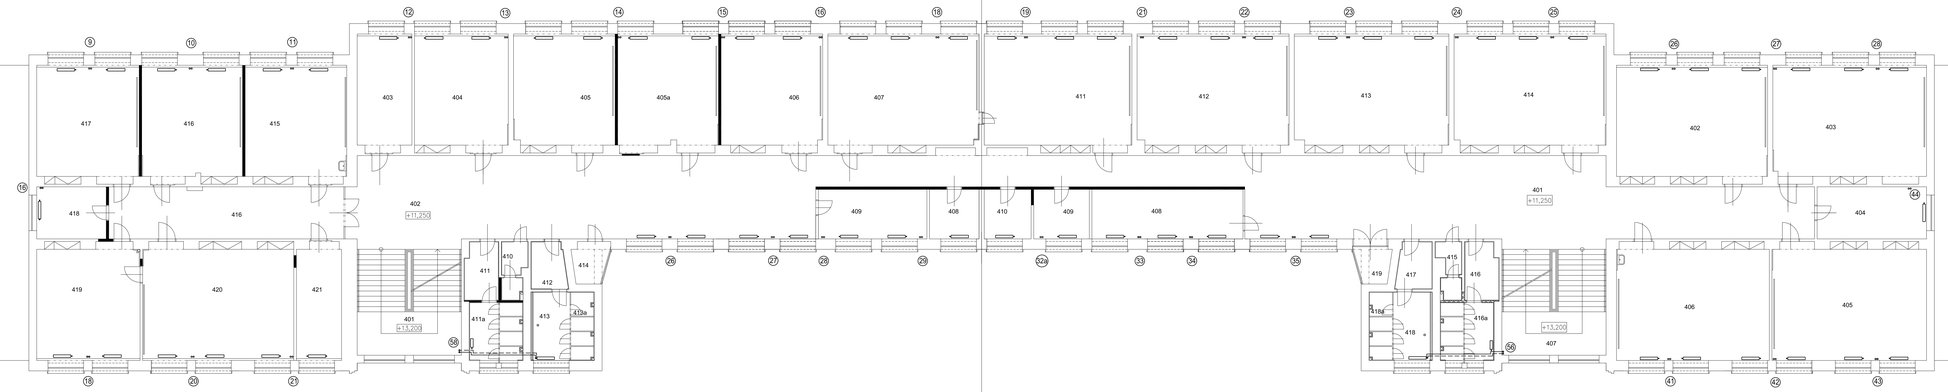

AUTOR NÁVRHU			Ing. Ján Daniš – DANTHERM, Mládeží 71, 014 01 Bytča mobil: 0915 810 929
PROJEKTANT STAVBY	Ing. Ján Daniš	ZODPOVEDNÝ PROJEKTANT Ing. Ján Daniš	
VYPRACOVAL	Ing. Ján Daniš		
STAVEBNÍK	Spojená škola, Novohradská 3, 821 09 Bratislava		
MIESTO STAVBY	Spojená škola, Novohradská 3, 821 09 Bratislava	ČÍSLO ZMLUVY	
NÁZOV STAVBY	ODSTRÁNENIE HAVARIJNÉHO STAVU VYKUROVACIEHO SYSTÉMU – KOMPLEXNÁ REKONŠTRUKCIA	FORMÁT	16x44
		DÁTUM	7/2017
		MIERKA	1:100
OBJEKT		ZMENA PLÁNOV STAVBY	
		ETAPA	PPS
OBSAH	3. POSCHODIE	ARCHIVNÉ ČÍSLO	ČÍSLO VÝKRESU 14
ČasŤ	VYKUROVANIE		

ČÍSLO KÓPIE