POHĽAD BOČNÝ 1

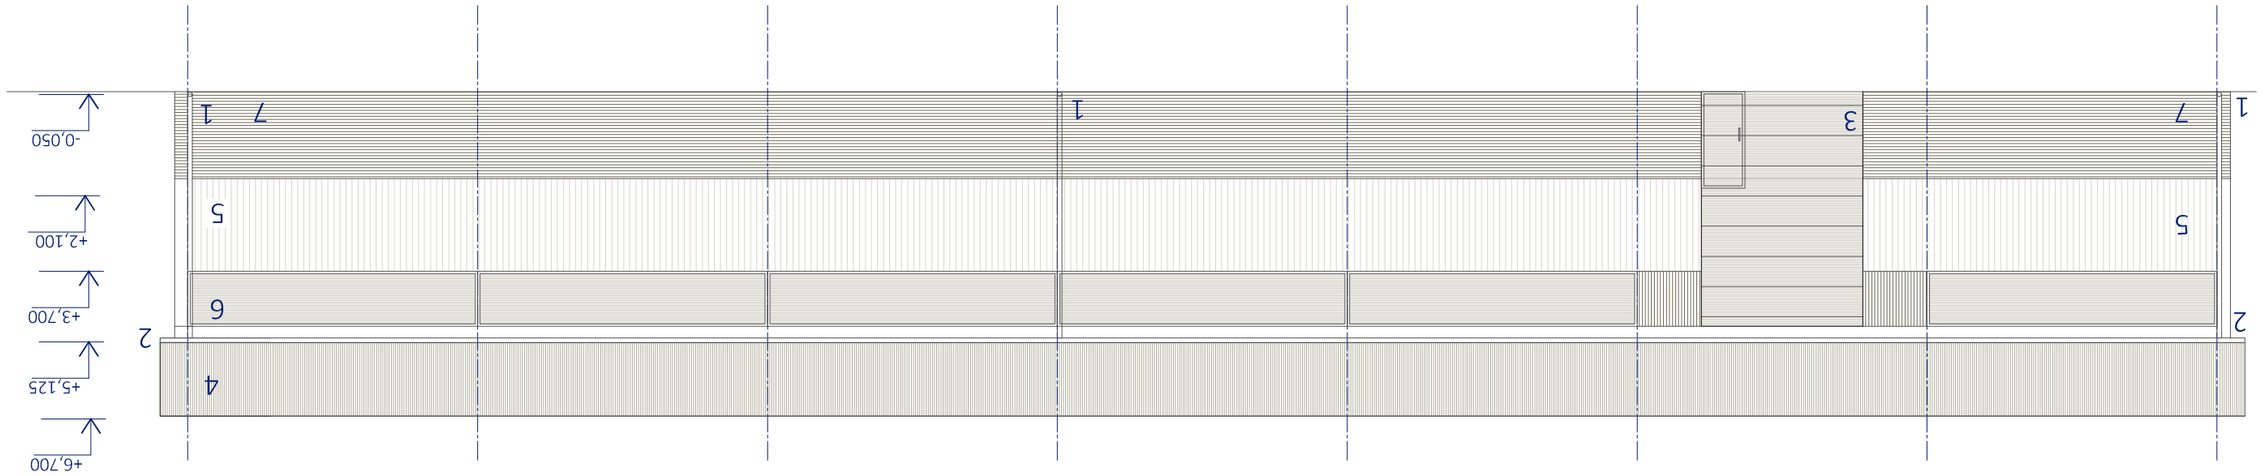

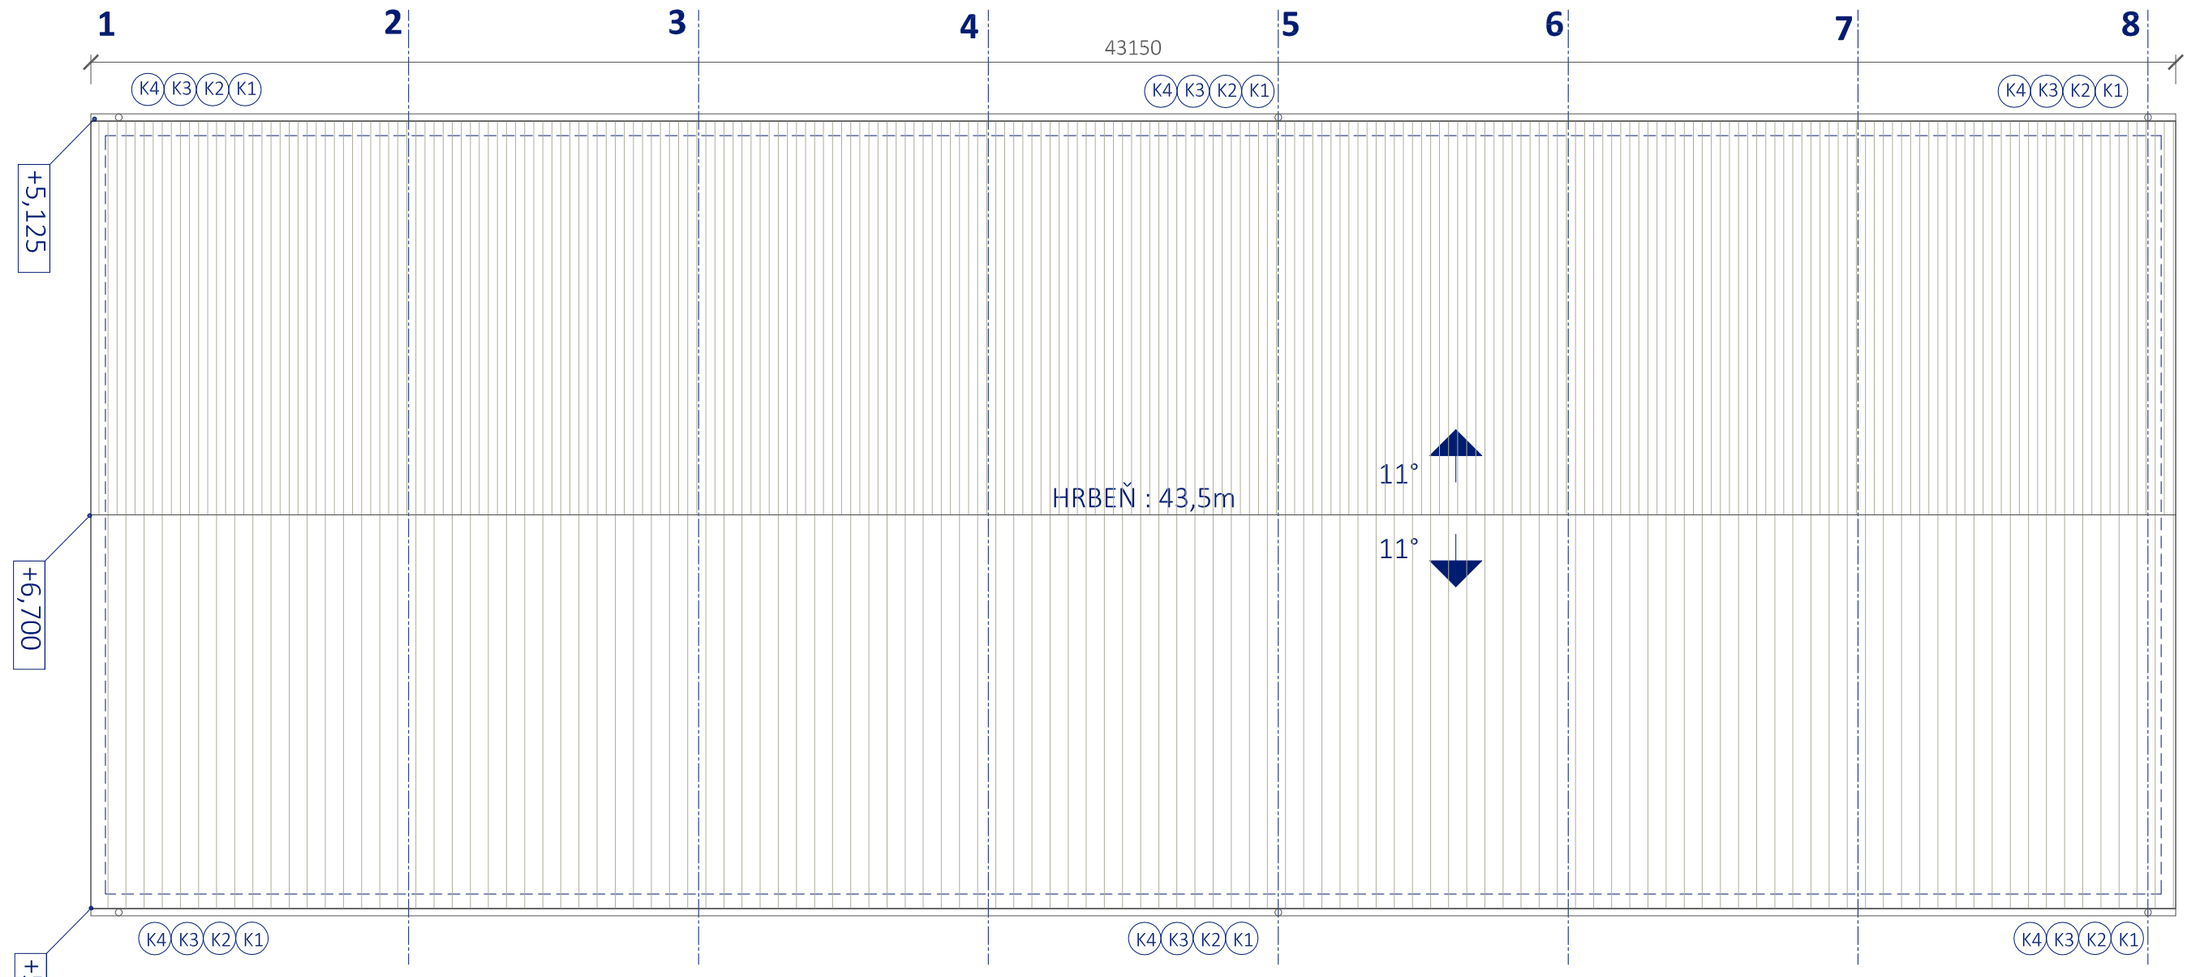

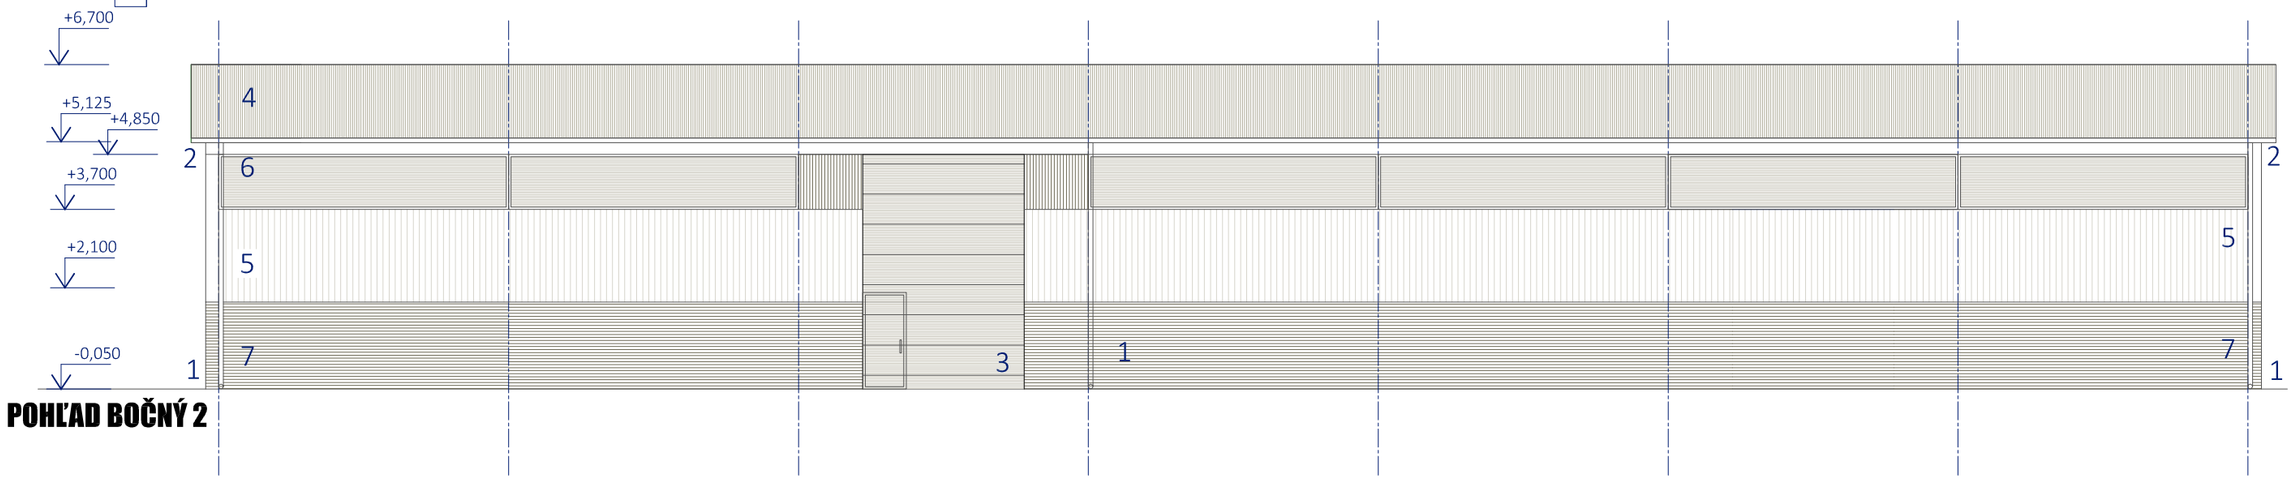

POHĽAD BOČNÝ 2

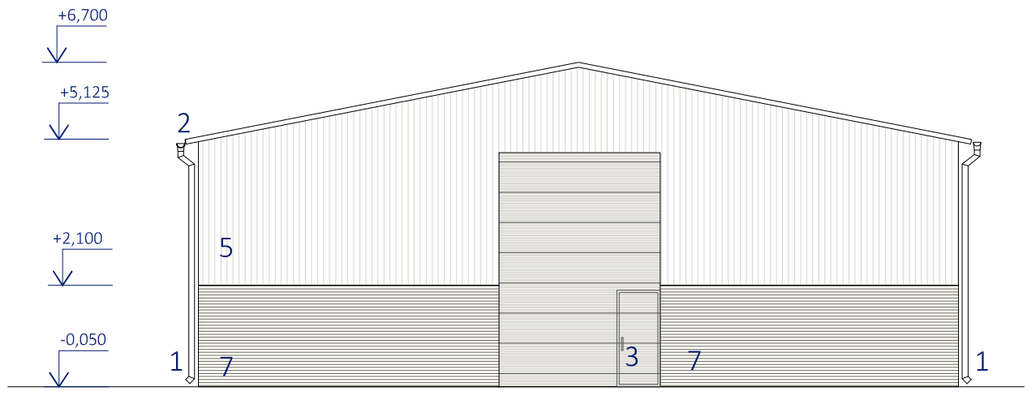

POHĽAD ČELNÝ

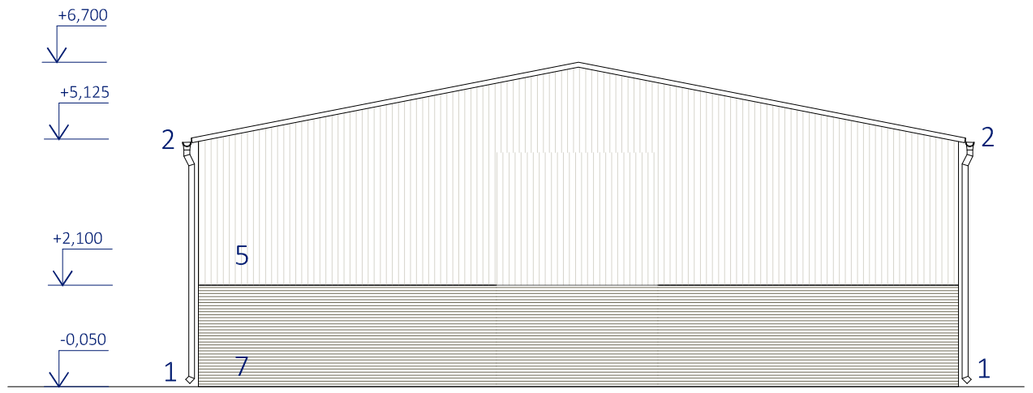

POHĽAD ZADNÝ

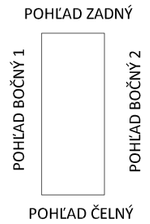

LEGENDA MATERIÁLOV

1 ODPADNÉ POTRUBIE PLASTOVÉ Ø120, FARBA BIELA
2 PODODKVAPOVÝ ŽLAB PLASTOVÉ Ø150, FARBA BIELA
3 PRIEMYSELNÉ VRÁTA - FARBA SIVÁ
4 VLNITÁ CEMENTOVLÁKNITÁ KRYTINA
5 VONKAJŠIE OPLÁŠTENIE T35
6 PRESVETLOVACIE OKNO- 2KOMOROVÝ POLYKARBONÁT
7 SOKLOVÁ OMIETKA -ALT STRUKT. FASADNA OMIETKA

PLASTOVÝ OKAPOVÝ SYSTÉM

OZNAČ.	NÁZOV	SCHÉMA	r.š. mm
K1	- PODODKVAPNÝ ŽLAB Ø150		500
K2	- ŽLABOVÝ KOTLÍK		
K3	- VYTOKOVÉ KOLENO		
K4	- ODPADOVÁ RÚRA Ø 125MM		400

1.NP=±0,000

PROJEKTANT:
concept architects
Komárňanská ulica 2
945 01 Komárno
Slovakia
mobile: + 421 905 461 097
email: kopjak@concept.sk
www.concept.sk

KÓPIA:

AUTORIZAČNÉ RAZÍTKO:

NÁZOV DOKUMENTÁCIE:

REKONŠTRUKCIA HALY

STAVBA:

HALA NA USKLADNENIE A POZBEROVÚ ÚPRAVU LIEČIVÝCH RASTLÍN

AUTOR:	Ing. arch. Peter KOPJÁK,	FORMÁT:	1:125- 6xA4
PROJEKTANT:	Ing.Tibor Bakos	DÁTUM:	06-2014
ZOD. PROJEKTANT:	Ing. arch. Peter KOPJÁK, autorizovaný architekt, 1422AA	STUPEŇ PROJEKTU:	OHLÁSENIE STAVBY
MIESTO STAVBY:	Č.P. 1153/196 HONTIANSKE NEMCE	ČÍSLO ZÁKAZKY:	
INVESTOR:	AGRO HN, S.R.O. 418 SEBECHLEBY 962 66		SKLADrekonstrukcia_052014
		ČÍSLO VÝKRESU	
OBSAH VÝKRESU:	NOVÝ STAV -POHĽADY, PÔDORYS STRECHY		ARCH_A03