
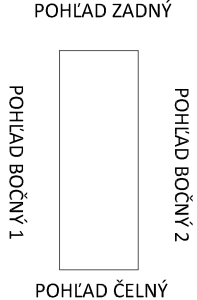
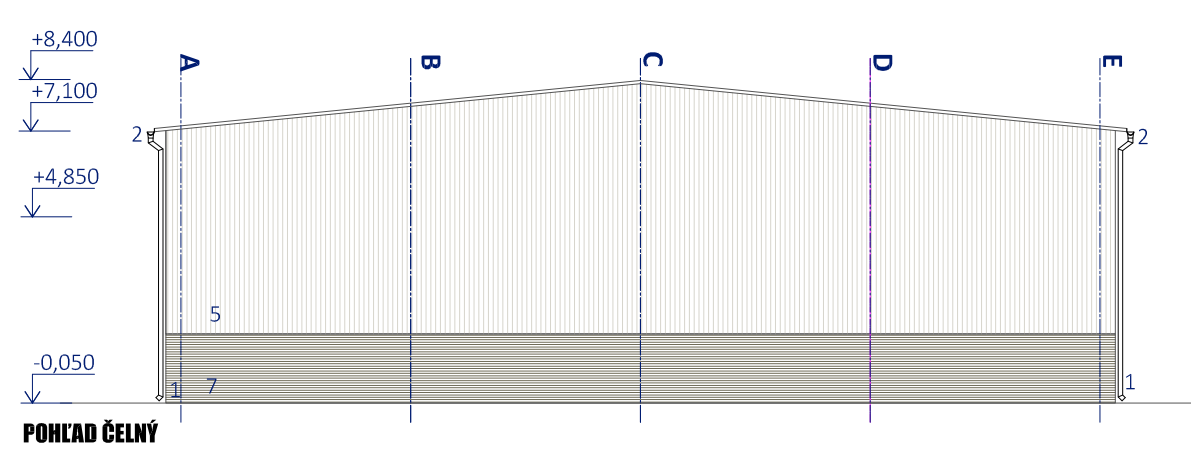
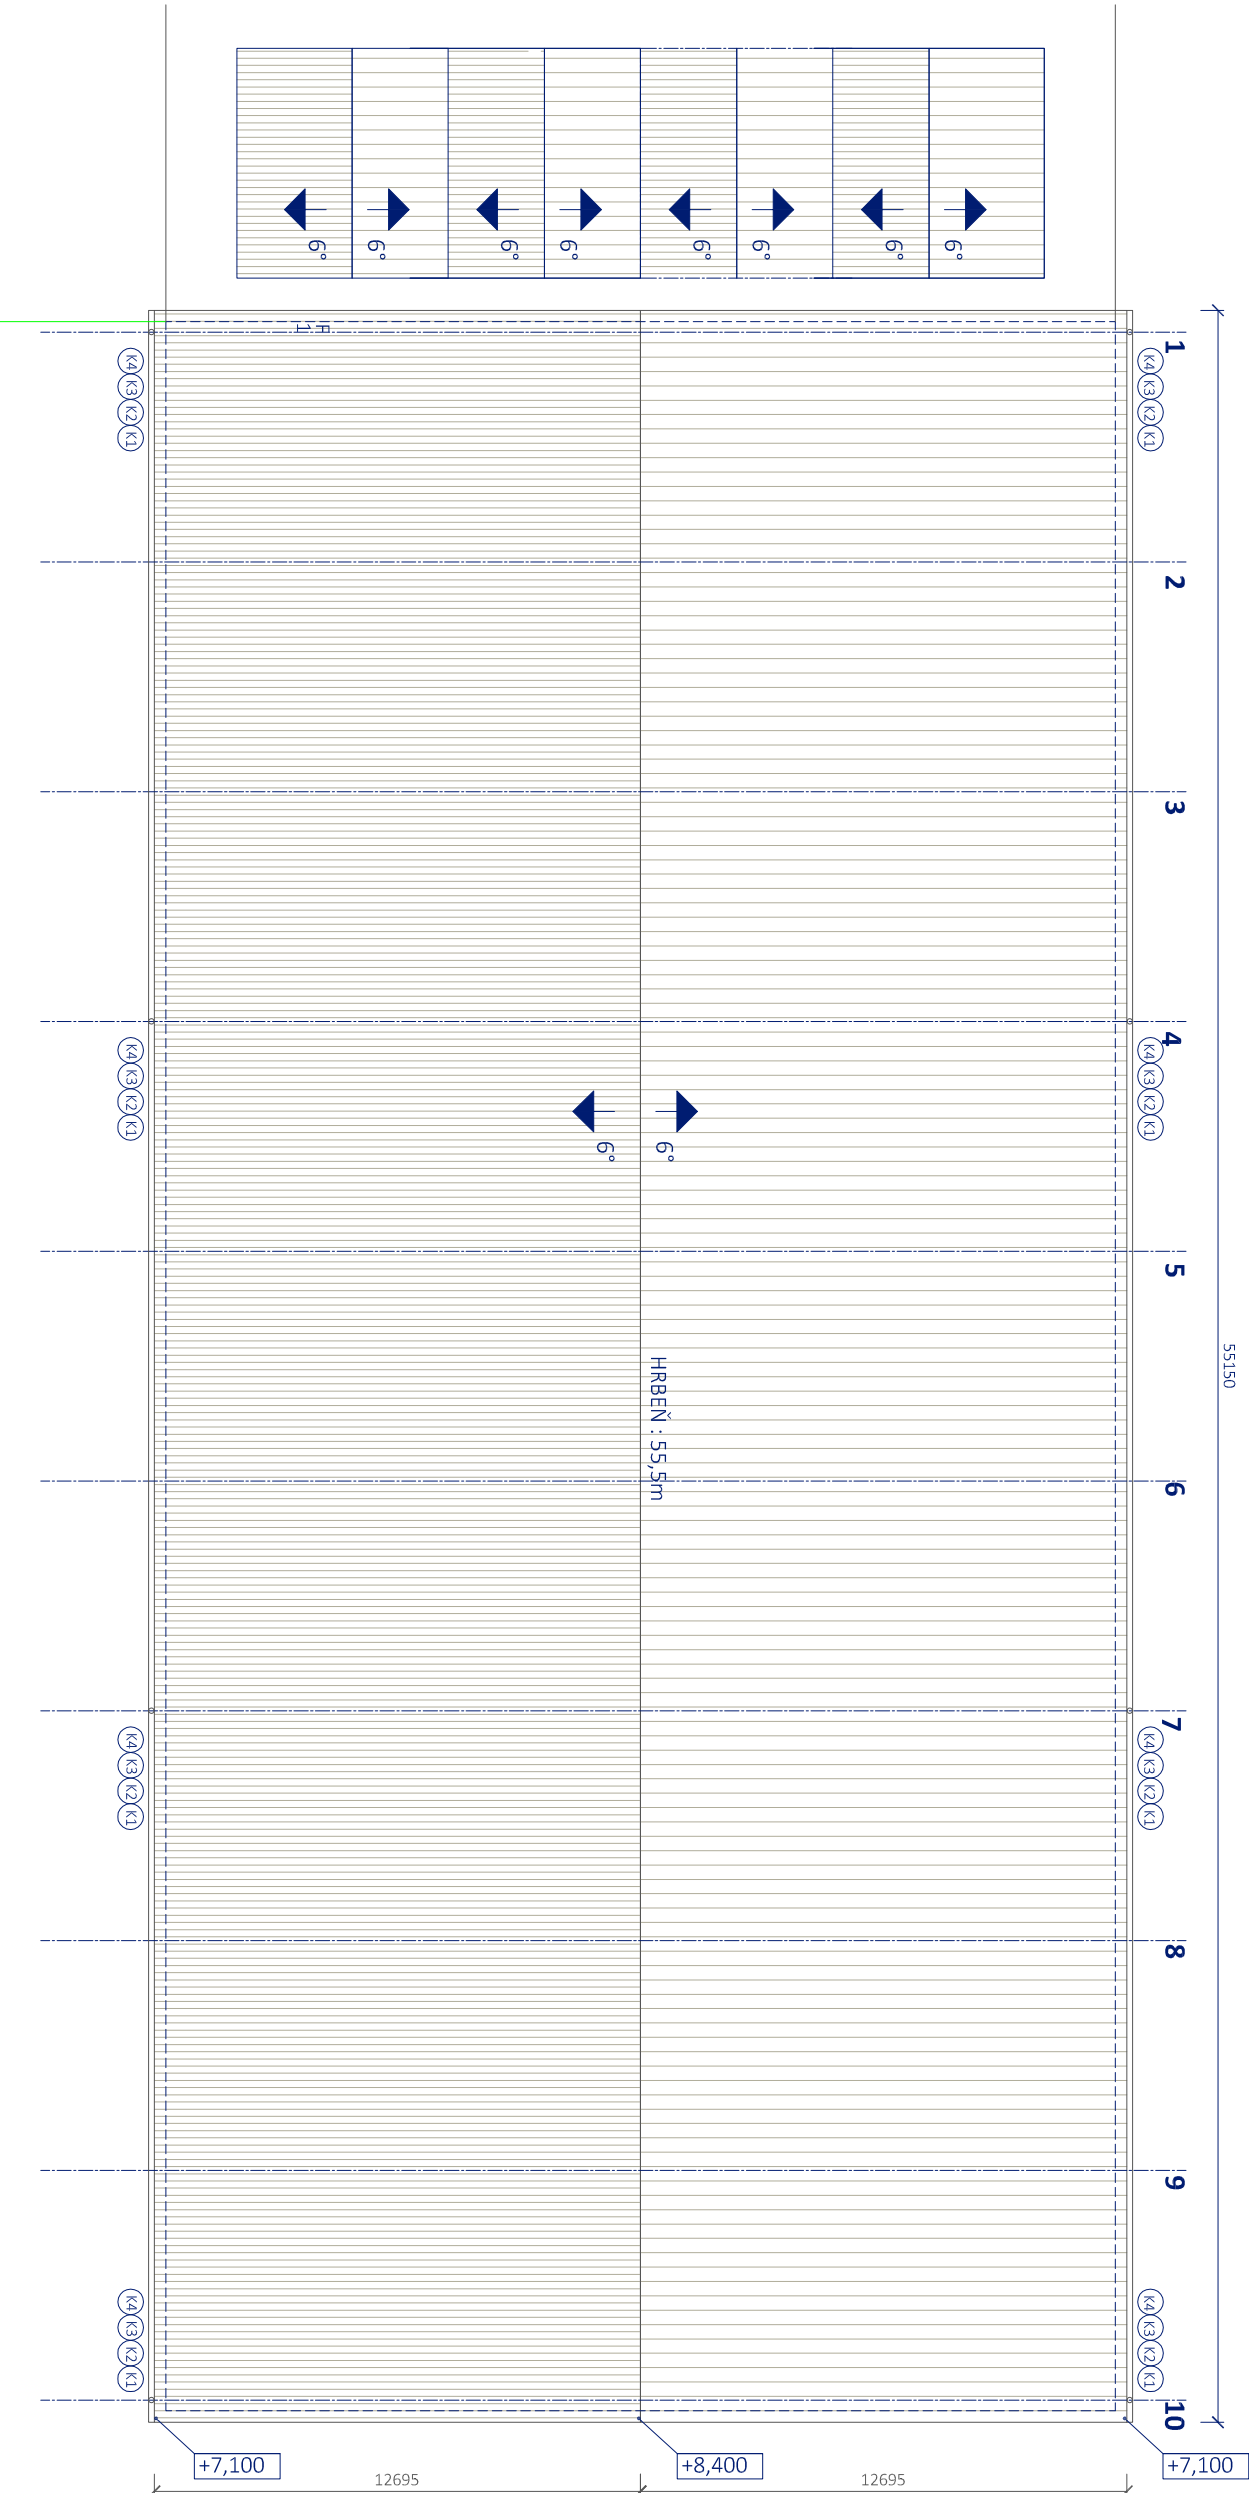


2. MNOHÁ DVIHOD

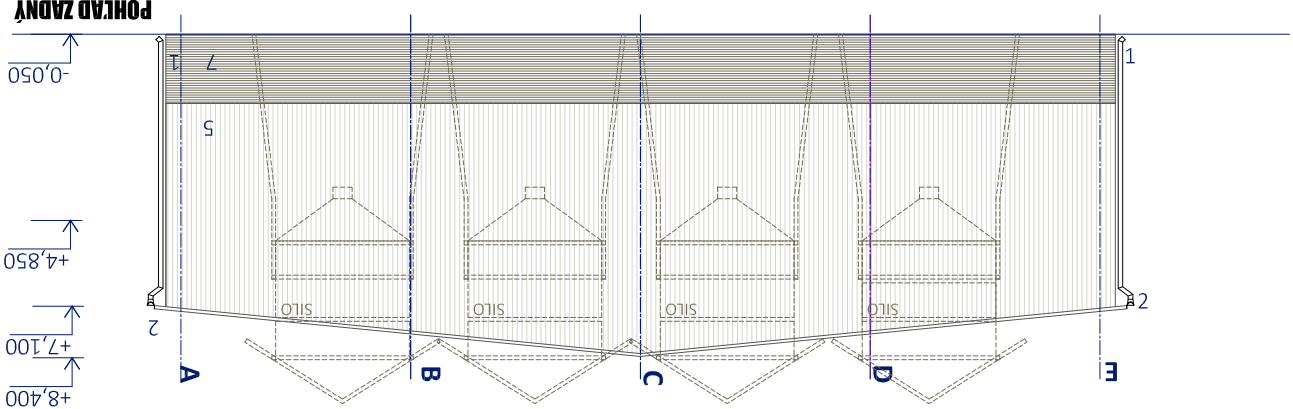

## LEGENDA MATERIÁLOV

1. ODPADNÉ POTRUBIE - PIASTOVÉ Ø120, FARBA BIELA
2. PODODKVAPOVÝ ŽLAB PIASTOVÉ Ø150, FARBA BIELA
3. PRIEMYSELNÉ VRÁTA - FARBA SIVÁ
4. VNÚTĚRÁ CEMENTOVÁ KRYTINA
5. VONKAŠIE OPLÁŠTENIE T35
6. PRESVETLOVACIE OKNO - ŽKOMOHOVÝ POLYKARBONÁT
7. SOKLOVÁ OMIETKA - AL-T STRUKT - FASADNÁ OMIETKA

## PIASTOVÝ OKAPOVÝ SYSTÉM

OZNAČ.	NÁZOV	SCHEMA	ČL
(K1)	- PODODKVAPOVÝ ŽLAB Ø150		500
(K2)	- ŽLABOVÝ KOTLIK		
(K3)	- VÝTKOVÉ KOLENO		
(K4)	- ODPADOVÁ RÚRA Ø 125MM		400

## REKONŠTRUKCIA HALY

### ÚPRAVU OSTATNÝCH POČINOHOSPODÁRSKYCH PLOCH

AUTOR:	Ing. arch. Peter KOPJÁK,	FORMÁT:	1:200 - 6x44
PROJEKTANT:	Ing. Tibor Bakos	DÁTUM:	06-2014
ZOD. PROJEKTANT:	Ing. arch. Peter KOPJÁK, autorizovaný architekt, 1422AA	STUPEŇ PROJEKTU:	OHĽÁSENIE STAVBY
MIESTO STAVBY:	Č.P. 1153/196 HONTJANSKE NEMCE	ČÍSLO ZÁKAZKY:	SKLADrekonštrukcia_05-2014
INVESTOR:	AGRO HN, S.R.O. 418 SEBECHLEBY 962 66	ČÍSLO VÝKRESU	ARCH_A03
OBSAH VÝKRESU:	NOVÝ STAV - POHLADY, PODORYS STRECHY		