




VZOROVÝ PRIEČNY REZ 1–1 km 0,100 00
M=1:50

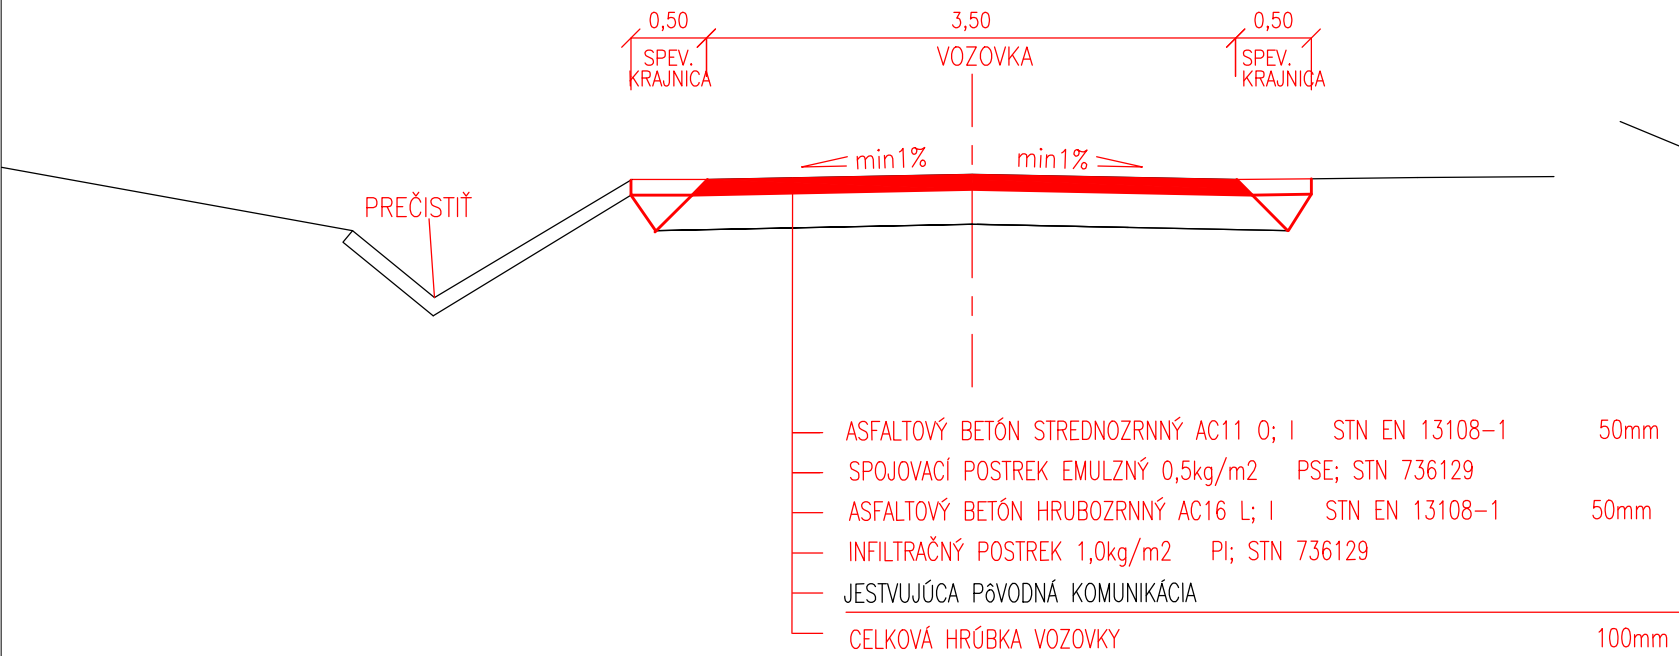


VZOROVÝ PRIEČNY REZ 3–3 km 1,900 00
M=1:50

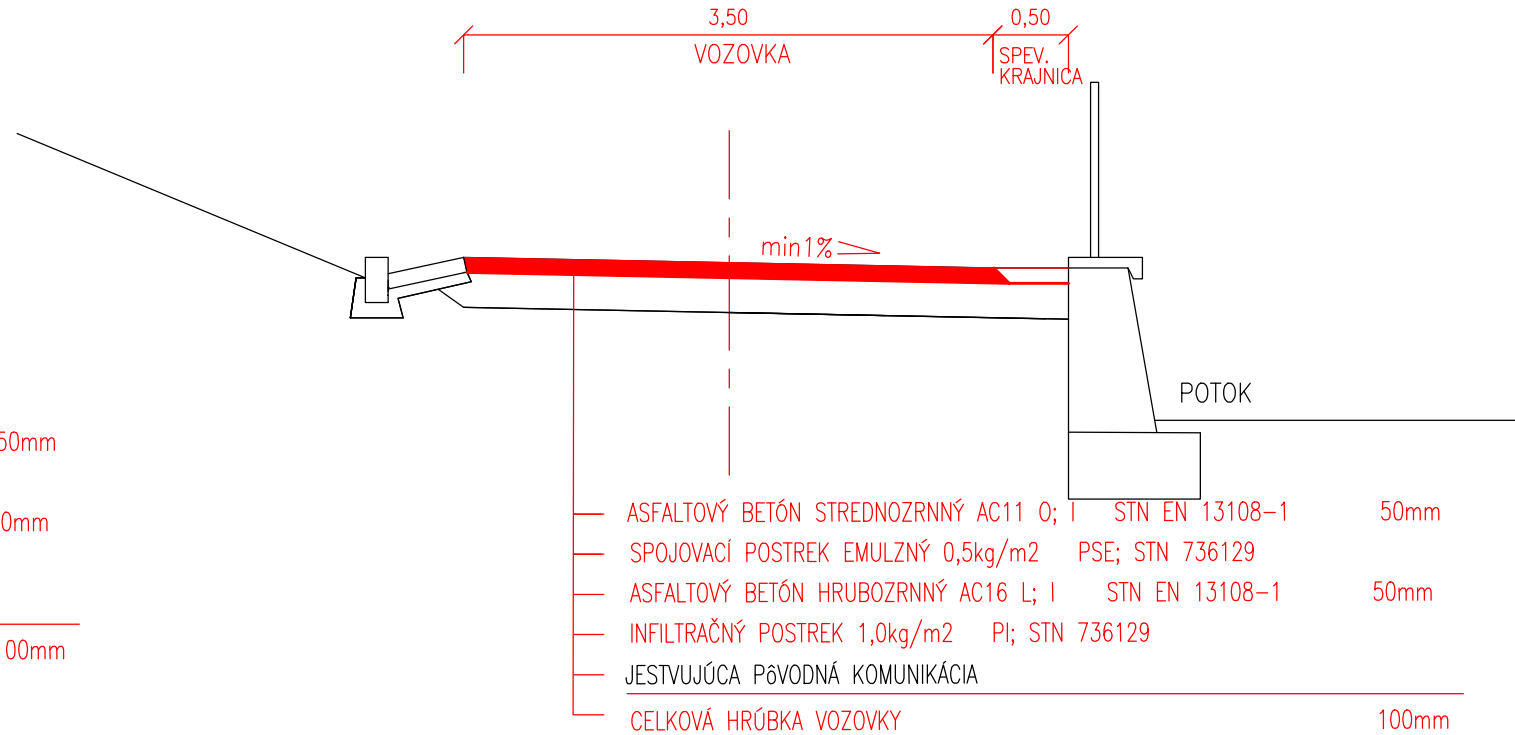


VZOROVÝ PRIEČNY REZ 5–5 km 2,800 00
M=1:50

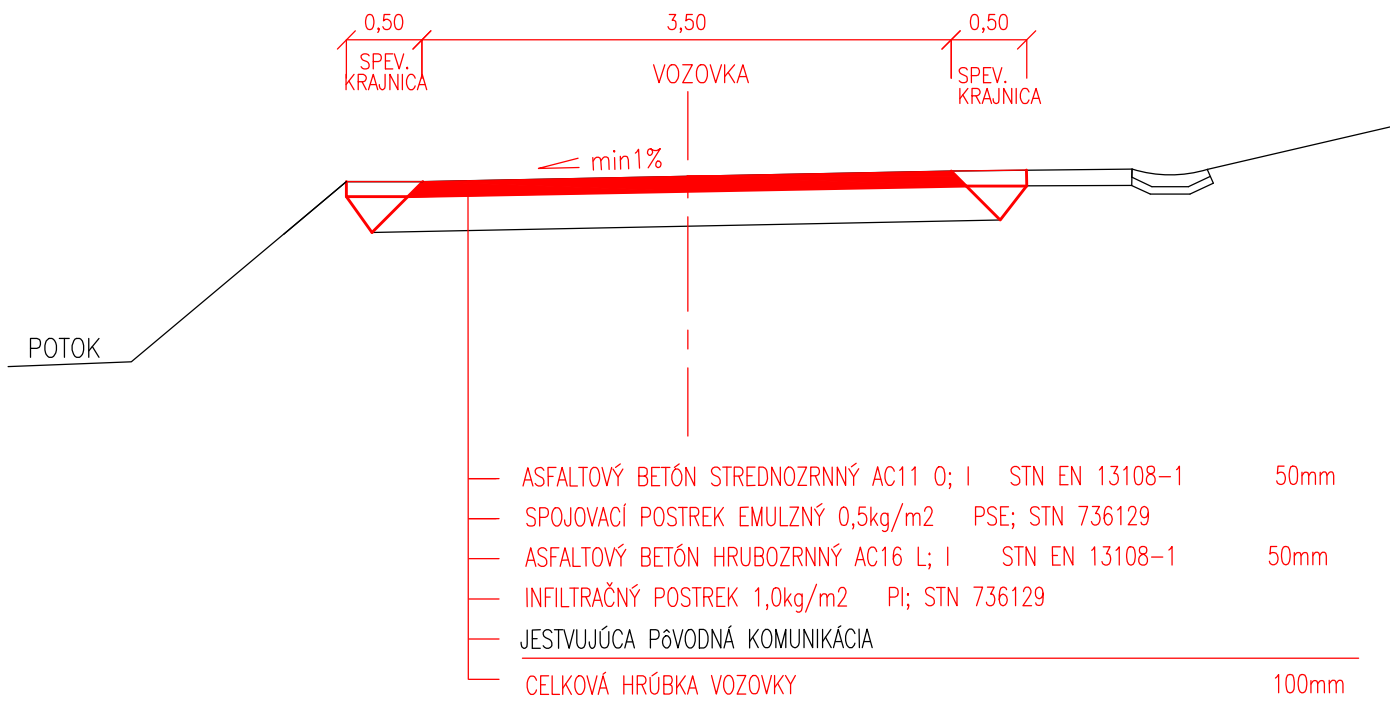


VZOROVÝ PRIEČNY REZ 7–7 ŠTRKOVÁ VOZOVKA
M=1:50

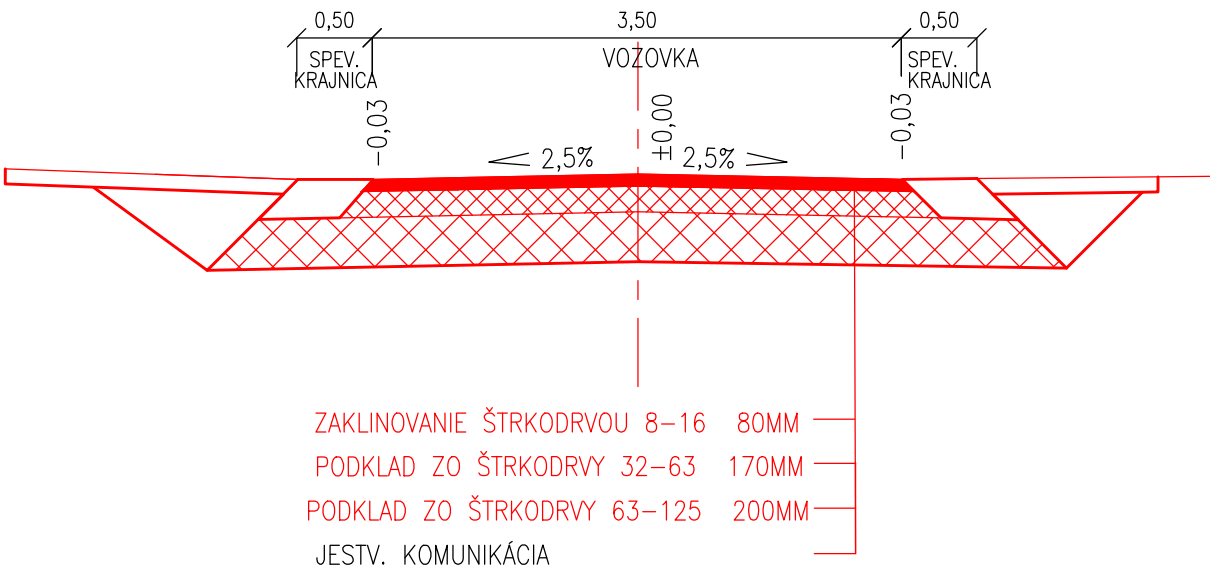


VZOROVÝ PRIEČNY REZ 2–2 km 1,600 00
M=1:50

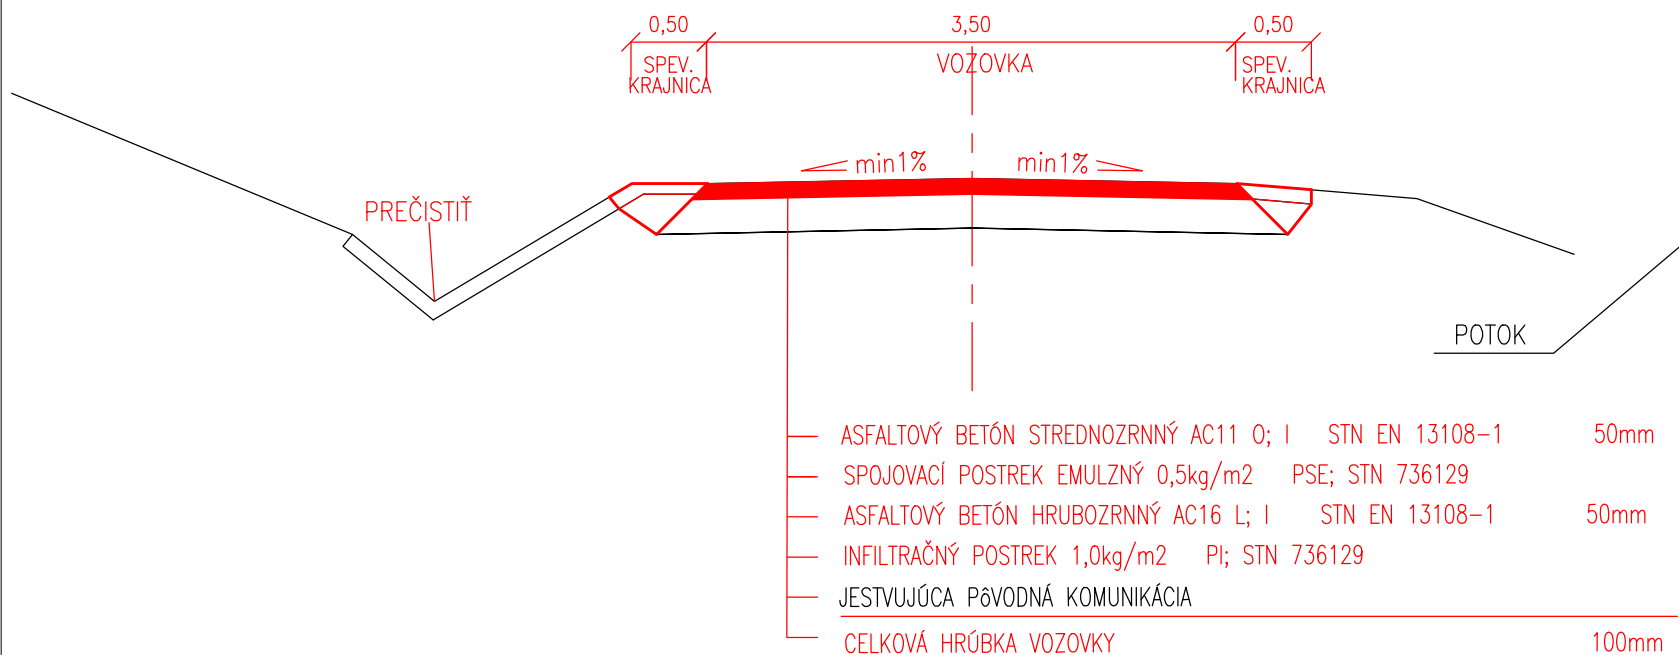

VZOROVÝ PRIEČNY REZ 4–4 km 2,100 00
M=1:50

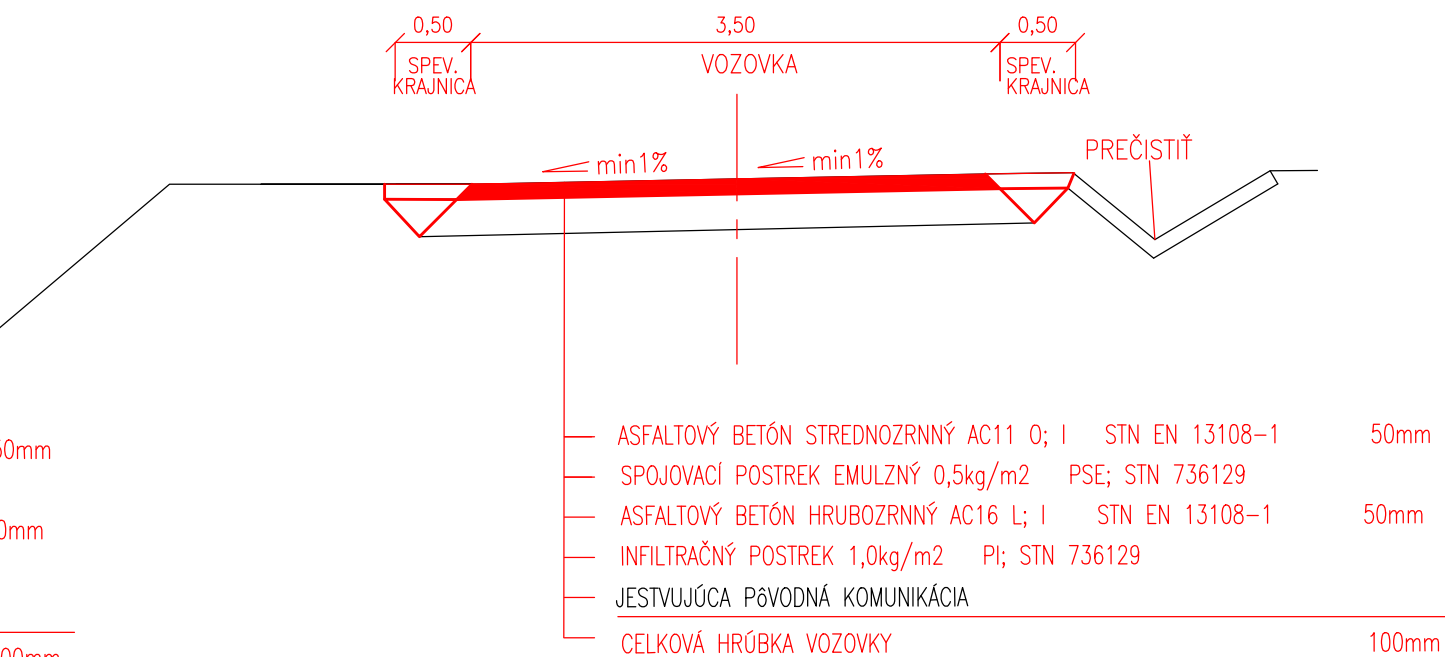

VZOROVÝ PRIEČNY REZ 6–6 km 3,500 00
M=1:50

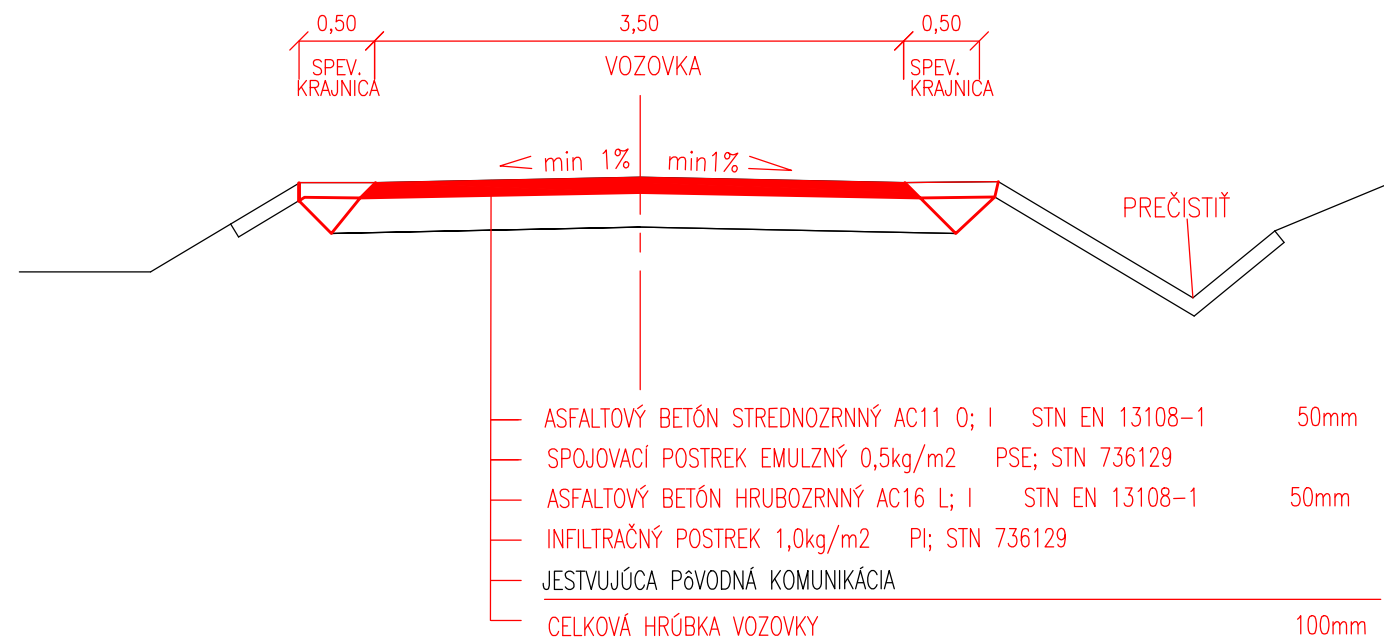

POZNÁMKA:

- Z KRAJNIC PO OBIDVOCH STRANÁCH VOZOVKY ODSTRÁNIŤ NÁNOSY BAHNA
- SPEVNENIE KRAJNIC SA USKUTOČNÍ POMOCOU ZHUTNEJ ŠTRKODRVINY FRAKCIE 0/32

vypracoval:	autor projektu:	zodp.projektant dielu:	pro art	PROJART spol. s r.o. Centrum 28/03 017 01 Považská Bystrica tel: +421(42)4323315 www.projart.sk
ING.MARTIN SANDANUS	JOZEF KVAŠŠAY	JOZEF KVAŠŠAY		
investor: URBÁRSKA OBEC, POZEMKOVÉ SPOLOČENSTVO, 01822 PRUŽINA	stupeň PD:	DSP	dátum:	07.2015
názov: REKONŠTRUKCIA LESNEJ CESTY "HLBOKÁ,, V PRUŽINE	zák.číslo:	1590/2015	č.výkresu:	č.kópie
k.ú. Pružina	obsah: VZOROVÉ PRIEČNE REZY LESNEJ CESTY "HLBOKÁ TRASA A,,	mierka: 1:50	diel: LESNÉ CESTY	4.