




VZOROVÝ PRIEČNY REZ 1–1 km 0,050 00  
M=1:50

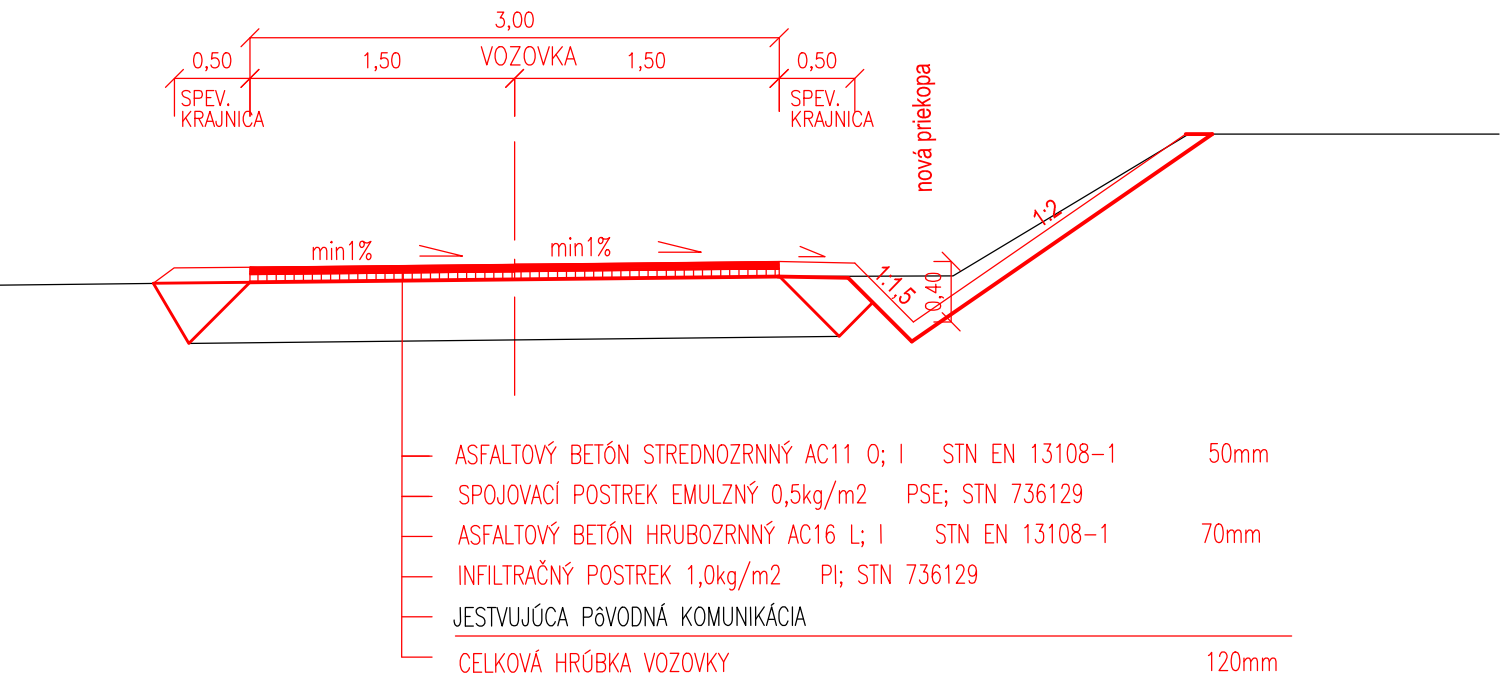


VZOROVÝ PRIEČNY REZ 2–2 km 0,160 00  
M=1:50

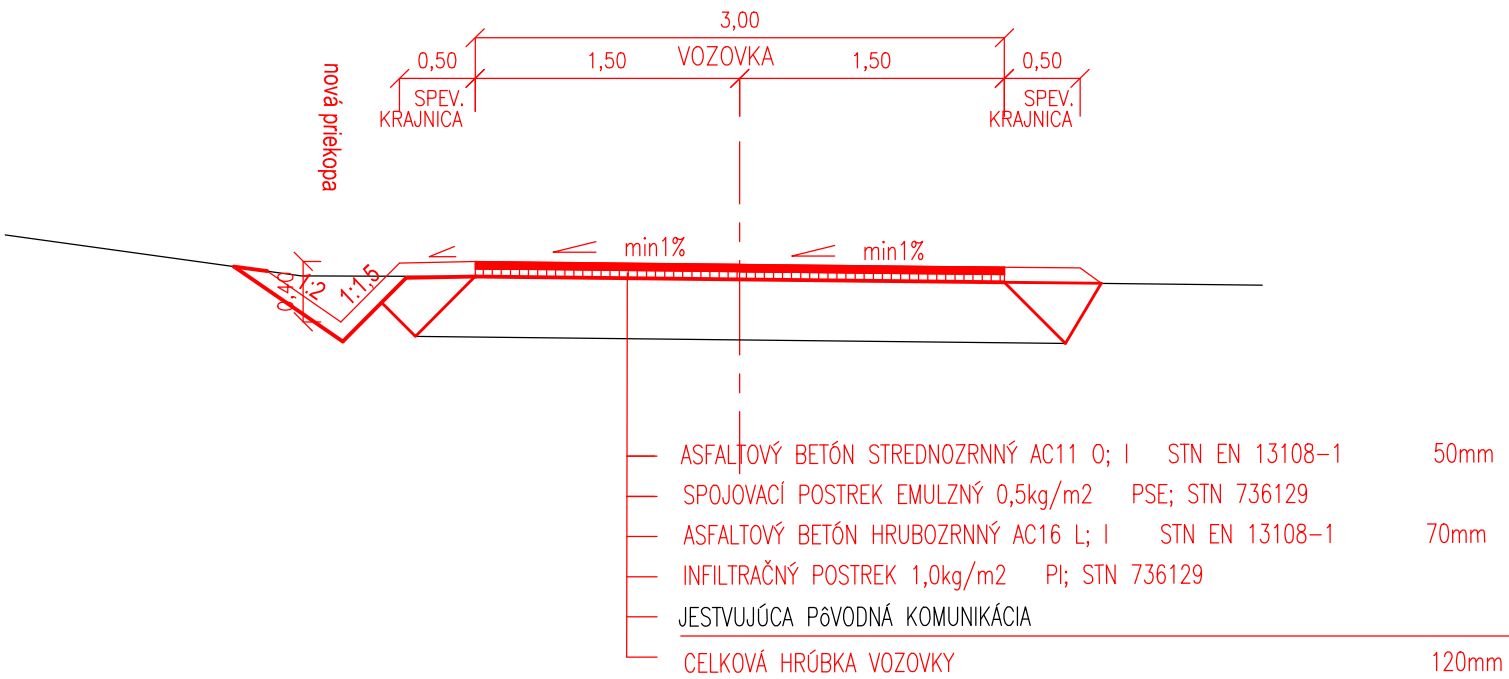

VZOROVÝ PRIEČNY REZ 3–3 km 0,300 00  
M=1:50

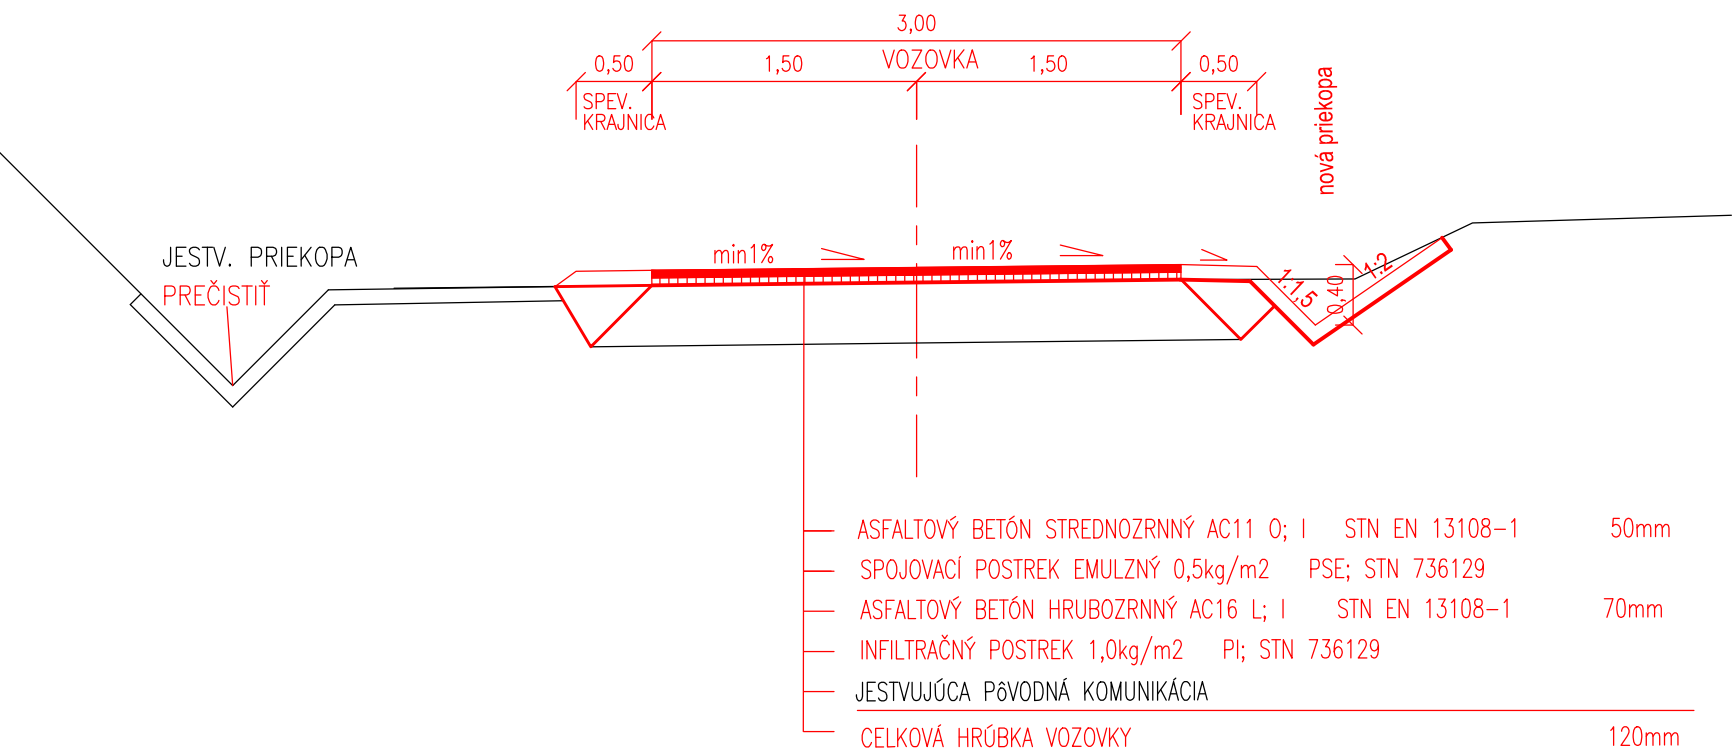

VZOROVÝ PRIEČNY REZ 3–3 km 0,300 00  
M=1:50

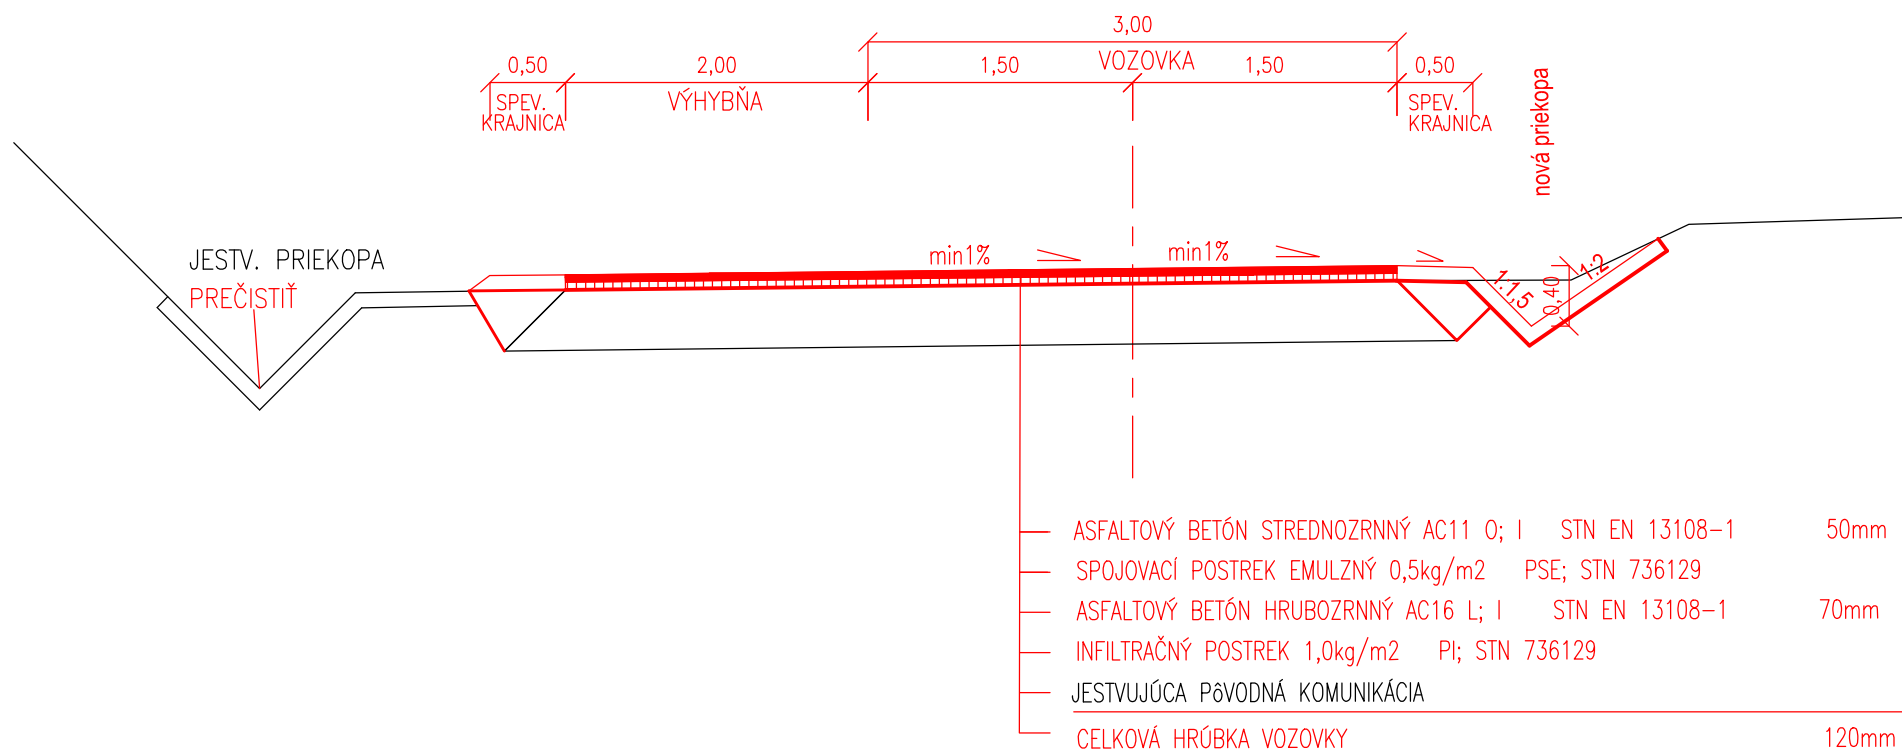

POZNÁMKA:

- VÝTLKY NA CESTE SA VYSPRAVIA POMOCOU ŠTRKODRVINY FRAKCIE 0/63
- SPEVNENIE KRAJNÍC SA USKUTOČNÍ POMOCOU ZHUTNEJ ŠTRKODRVINY FRAKCIE 0/32

vypísal:	autor projektu:	zodp.projektant dielu:	pro art	PROJART spol. s r.o. Centrum 28/33 017 01 Považská Bystrica tel: +42142/4323315 www.projart.sk
ING.MARTIN SANDANUS	JOZEF KVAŠŠAY	JOZEF KVAŠŠAY		
investor:	URBÁRSKA OBEC, POZEMKOVÉ SPOLOČENSTVO, 01822 PRUŽINA	stupeň PD:	DSP	
názov:	REKONŠTRUKCIA LESNEJ CESTY "HLBOKÁ, V PRUŽINE	dátum:	07.2015	
k.ú. Pružina		zák.číslo:	1590/2015	
obsah:	VZOROVÉ PRIEČNE REZY LESNEJ CESTY "HLBOKÁ TRASA B.,	č.výkresu:	5.	č.kópia
mierka: 1:50	diel:	LESNÉ CESTY		