
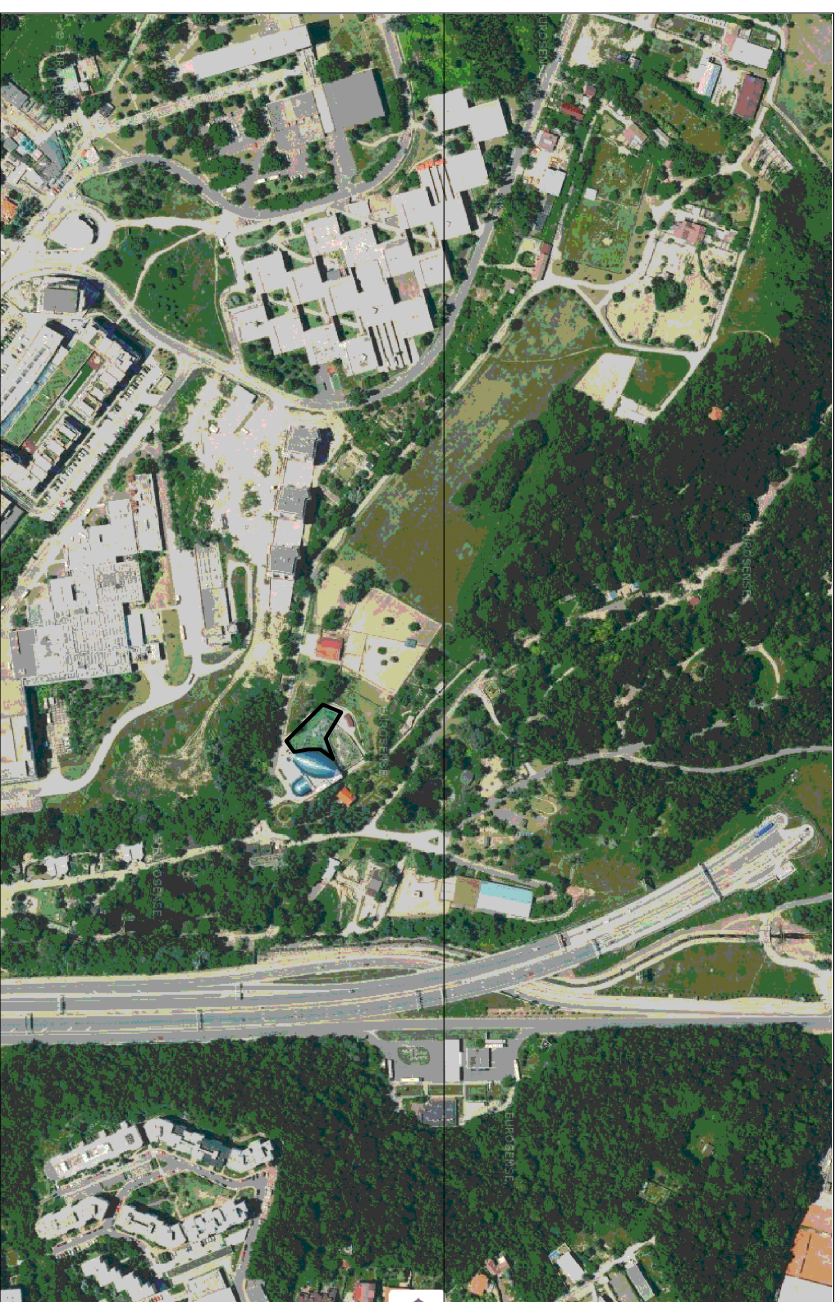


SITUACE

M 1:500

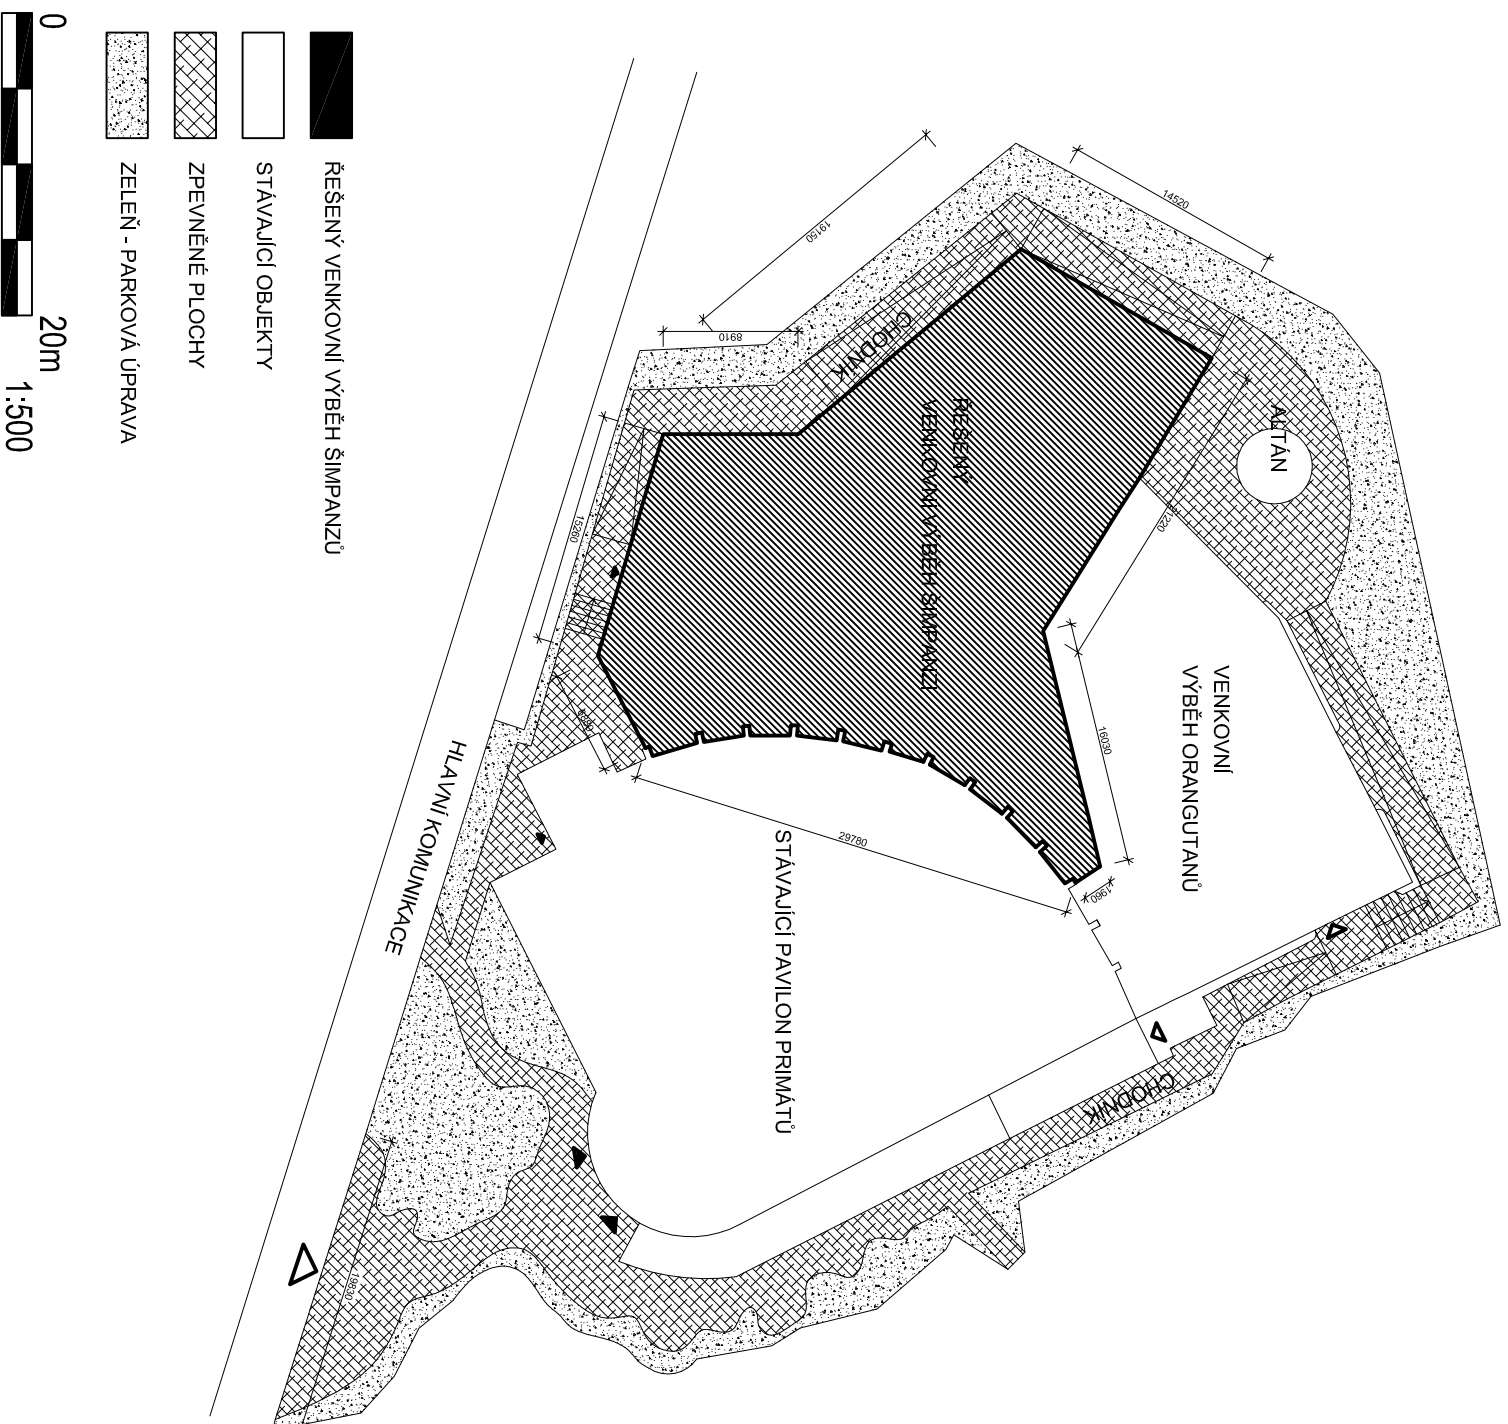

ŘEŠENÝ VENKOVNÍ VÝBĚH ŠIMPANZŮ

POZNÁMKY:
NA ZÁKLADĚ INFORMACÍ OD INVESTORA NEVEDOU PŘES
PLOCHU VEKMOVNÍHO VÝBĚHU ŠIMPANZŮ ŽADNÉ
INŽENÝRSKÉ SÍTĚ
±0,000 = 177,64 m.n.m

INVESTOR	ZOOLOGICKÁ ZAHŔADBA BRATISLAVA obecná príspevková organizácia Mlynská dolina 1/A, 842 27 Bratislava 4, Slovensko		
PROJEKTANT	ing. arch. Kateřina Kaslová	PROJESE	F.1 ARCH. - STAVEBNI
AKCE	Prekrytie vonkajšieho výbehu šimpanzov nerezovou sieťou		
VÝKRES	Situace		
STUPEŇ TENDROVÁ DOKUMENTACE	WEŘIKO 1-500	ČÍSLO PANE	ČÍSLO VÝKRESU 1
DATUM	2/2018		