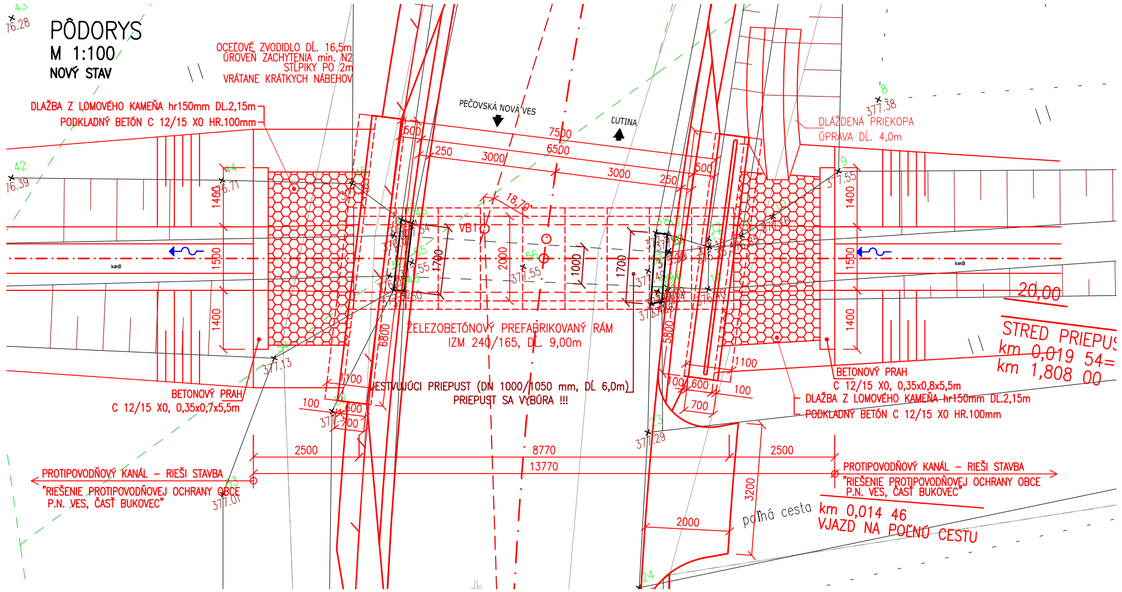

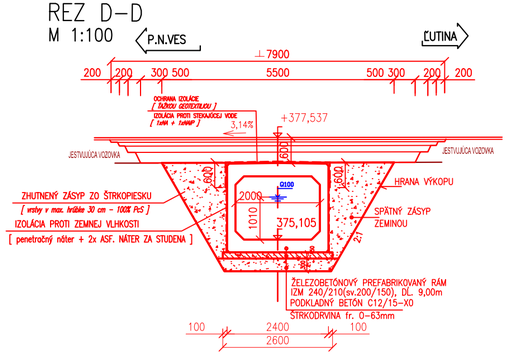

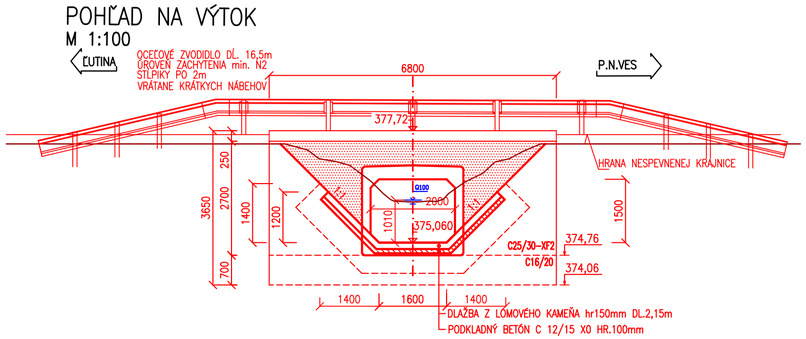

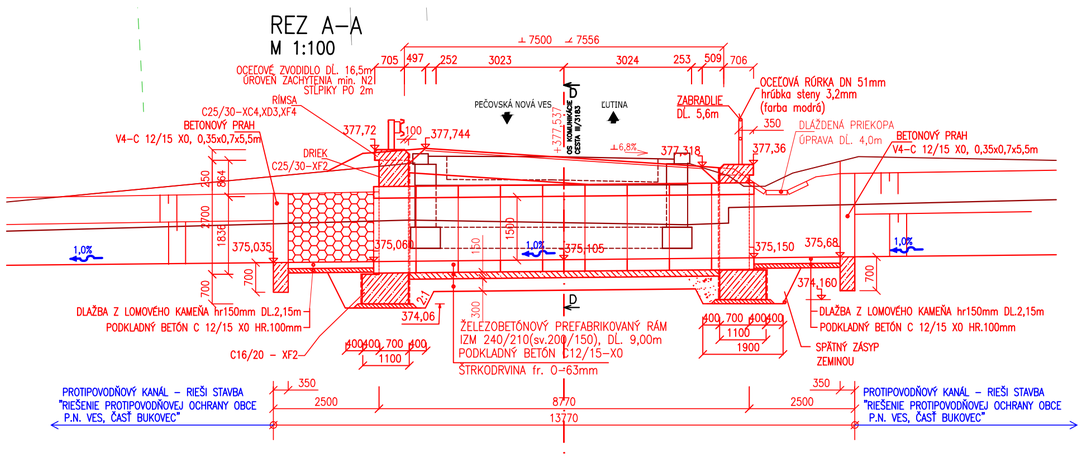

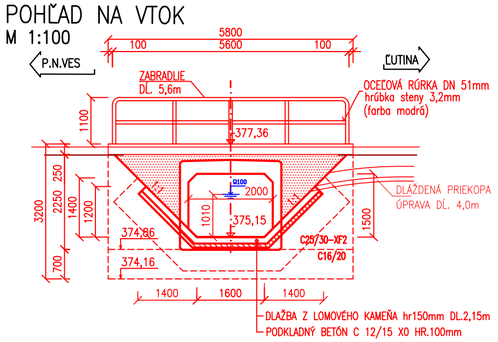

KONŠTRUKČNÉ VRSTVY VOZOVKY V MIESTE PRIEPUSTU A ROŠÍRENIA

ASFALTOVÝ BETÓN STREDNOZRNNÝ	ACo 11;50/70;II	STN EN 13108–1a25	50 mm
SPOJOVACÍ ASFALTOVÝ POSTREK MIN. 0.5 kg/m²	PSj A	STN 73 6129	
ASFALTOVÝ BETÓN HRUBOZRNNÝ	AC$_L$ 16;50/70;II	STN EN 13108–1a25	60 mm
SPOJOVACÍ ASFALTOVÝ POSTREK MIN. 0.5 kg/m²	PSj A	STN 73 6129	
OBALOVANÉ KAMENIVO	AC$_P$ 22;50/70;II	STN EN 13108–1a25	90 mm
ŠTRKODRVINA fr. 0–22mm	ŠD	STN 73 6125	200 mm
ŠTRKODRVINA fr. 0–32mm	ŠD	STN 73 6126	200 mm
	SPOLU		600 mm

SÚRADNICOVÝ SYSTÉM: S – JTSK
VÝŠKOVÝ SYSTÉM: B.p.v.

200–00

PROJEKTANT:	ZODPOVEDNÝ PROJEKTANT :	TECHNICKÁ KONTROLA :
ING. A. PULŠČÁK	ING. A. PULŠČÁK	ING. L. BAČENKO
OBSTARAVATEĽ : SPRÁVA A ÚDRŽBA CIEST PREŠOVSKÉHO SAMOSPRÁVNEHO KRAJA, JESENNÁ 14, PREŠOV		
KRAJ : PREŠOVSKÝ	OKRES STAVBY : SABINOV	

TIMOTI design s.r.o.
Björnsonova 2
080 01 Prešov
mobil: 0905 817 412, e-mail: timotidesign@gmail.com

STAVBA :
ODSTRÁNENIE HAVARIJNÉHO STAVU PRIEPUSTU ID 16936 NA CESTE III/3183 (PEČOVSKÁ NOVÁ VES – ĽUTINA)
OBJEKT: **200–00 PRIEPUST NA ŠTATNEJ CESTE III/3183 P.N.VES–ĽUTINA**

PRÍLOHA : PREHĽADNÝ VÝKRES

stupeň : ZDRS,DP	formát : 3xA4
dátum : 12/2016	číslo zák. : 111/11–2016
mierka : 1:100	arch. číslo : 145/16
číslo prílohy : 03	číslo súpravy :