



ULOŽENIE KÁBLOV V ZEMI

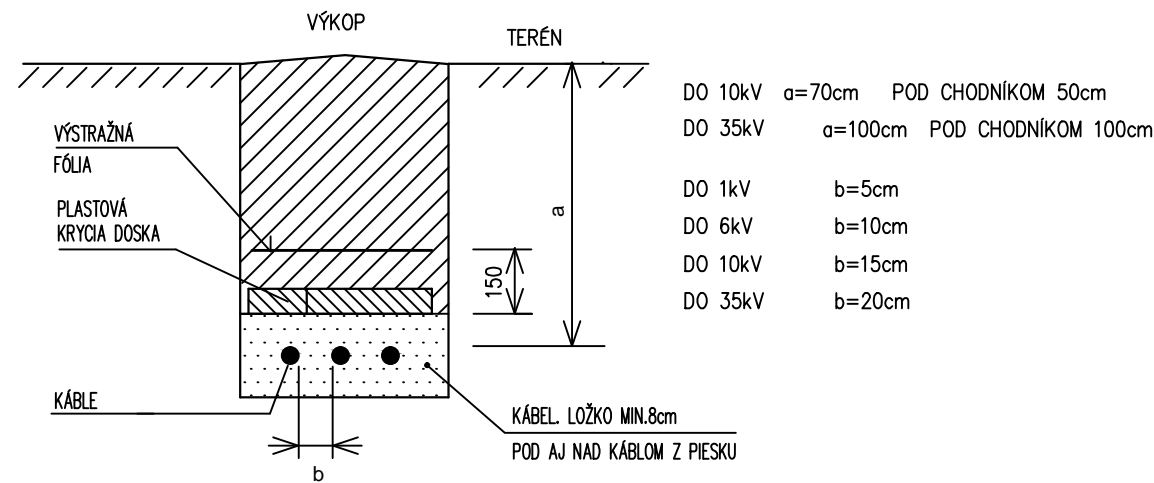

KRIŽOVANIE SILOVÉHO KÁBLA SO SLABOPRÚDOVÝM



Platí pre križovanie i súbeh

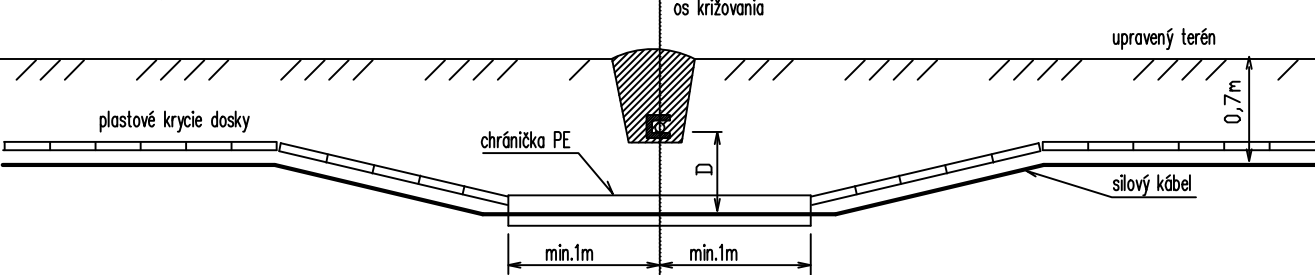

Pre NN káble: D=30cm pre nechránené káble
D=10cm pre chránené káble v kanáli, alebo v PE chráničkách

KRIŽOVANIE KÁBLA S VODOVODOM, ALEBO PLYNOVODOM

M=1:50

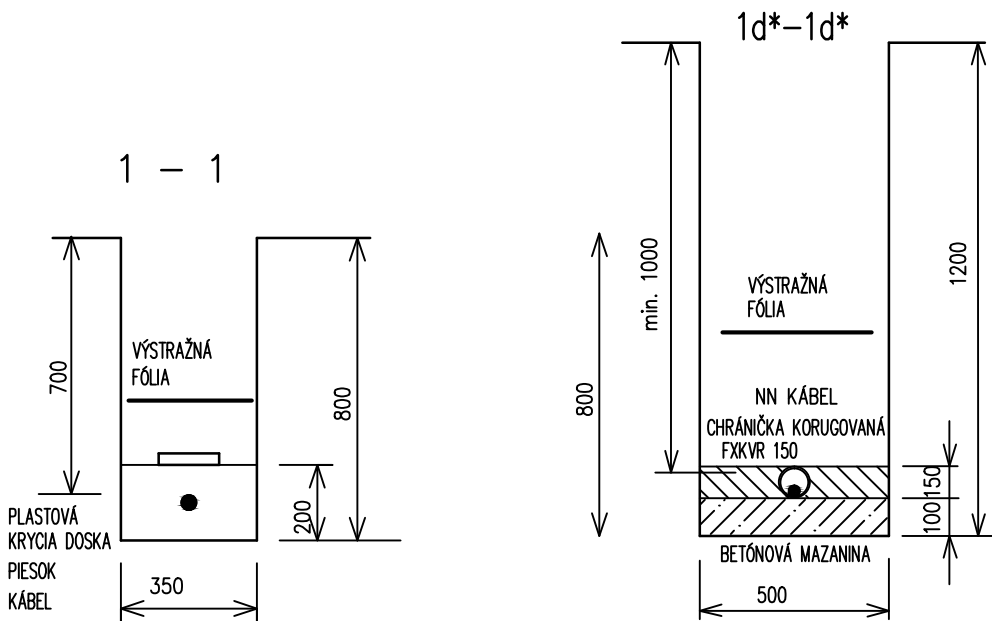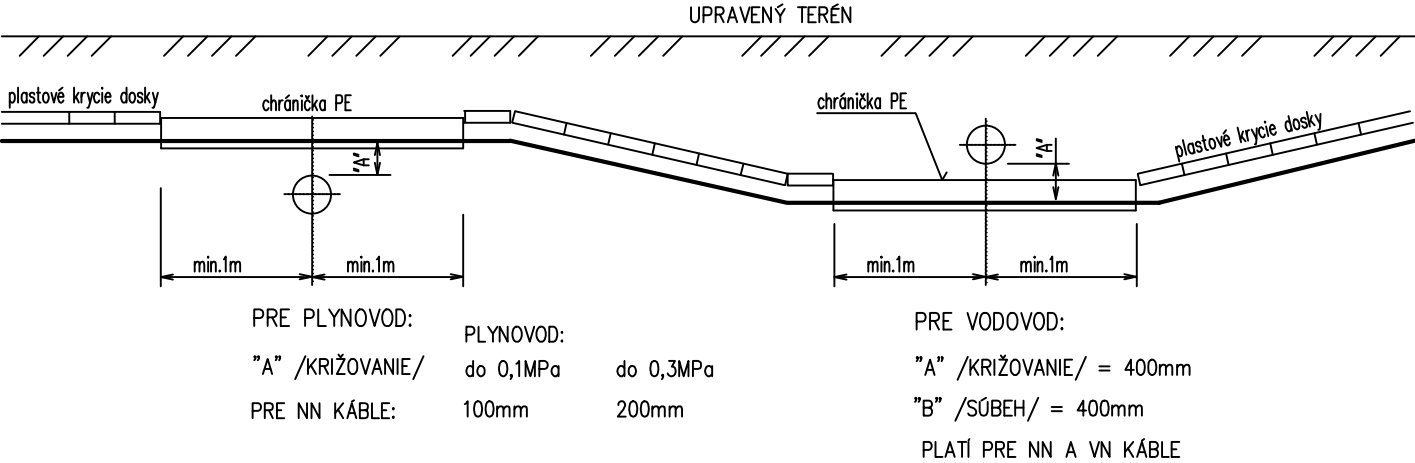

1 kV KÁBEL

STN 73 6005

NAJMENŠIE DOVOLENÉ VZDIALENOSTI PRI STYKU S OSTAT. INŽ. SIEŤAMI			SILOVÉ KÁBLE			PLYNOVOD		OZNAM. KÁBLE	VODOVOD	KANALIZÁCIA
			1kV	10kV	35kV	NTL	STL			
SÚBEH	NECHRÁNENÝ/ CHRÁNENÝ	(cm)	5	20	20	40	60	30/10	40	50
KRIŽOVANIE	NECHRÁNENÝ/ CHRÁNENÝ	(cm)	5	20	20	10	10	30/10	40/20	30

POZNÁMKY:

PRED ZAČATÍM VÝKOPOVÝCH PRÁC JE POTREBNÉ V PRIESTORE VÝKOPOV VYTÝČIŤ VŠETKY INŽINIERSKE SIEŤE ICH SPRÁVCAMI
PRI SÚBEHU A KRIŽOVANÍ S INÝMI INŽINIERSKÝMI SIEŤAMI SA MUSIA DODRŽAŤ ODSTUPOVÉ VZDIALENOSTI PODLA STN 73 6005

HLAVNÝ PROJEKTANT: ateliér-m spol.s r.o.	ZODP. PROJEKTANT: Ing. Anton Fekete	ateliér-m www.atelier-m.sk 0905 510528, 0907 137166 Boženy Němcovej 1, Vranov nad Topľou ARCHITEKTÚRA INTERIÉR URBANIZMUS	
INVESTOR: Obec Hrčel', Obecný úrad Hrčel', Hlavná 200/30, 076 15 Hrčel'		STAVBA: MODULOVÝ PAVILÓN ZÁKLADNEJ ŠKOLY V OBCI HRČEL' - novostavba	ČASŤ: D2
MIESTO: areál ZŠ HRČEL'		OBJEKT: SO - 02 PRÍVOD NN	DÁTUM: 02/2018
OBSAH VÝKRESU: ULOŽENIE KÁBLOV V ZEMI		STUPEŇ DOKUMENTÁCIE: Projekt pre stav. konanie a realizáciu stavby	FORMÁT: 2xA4
			MIERKA: -
			VÝKRES Č.: E-3/NN