



NOVÝ STAV 1 NP

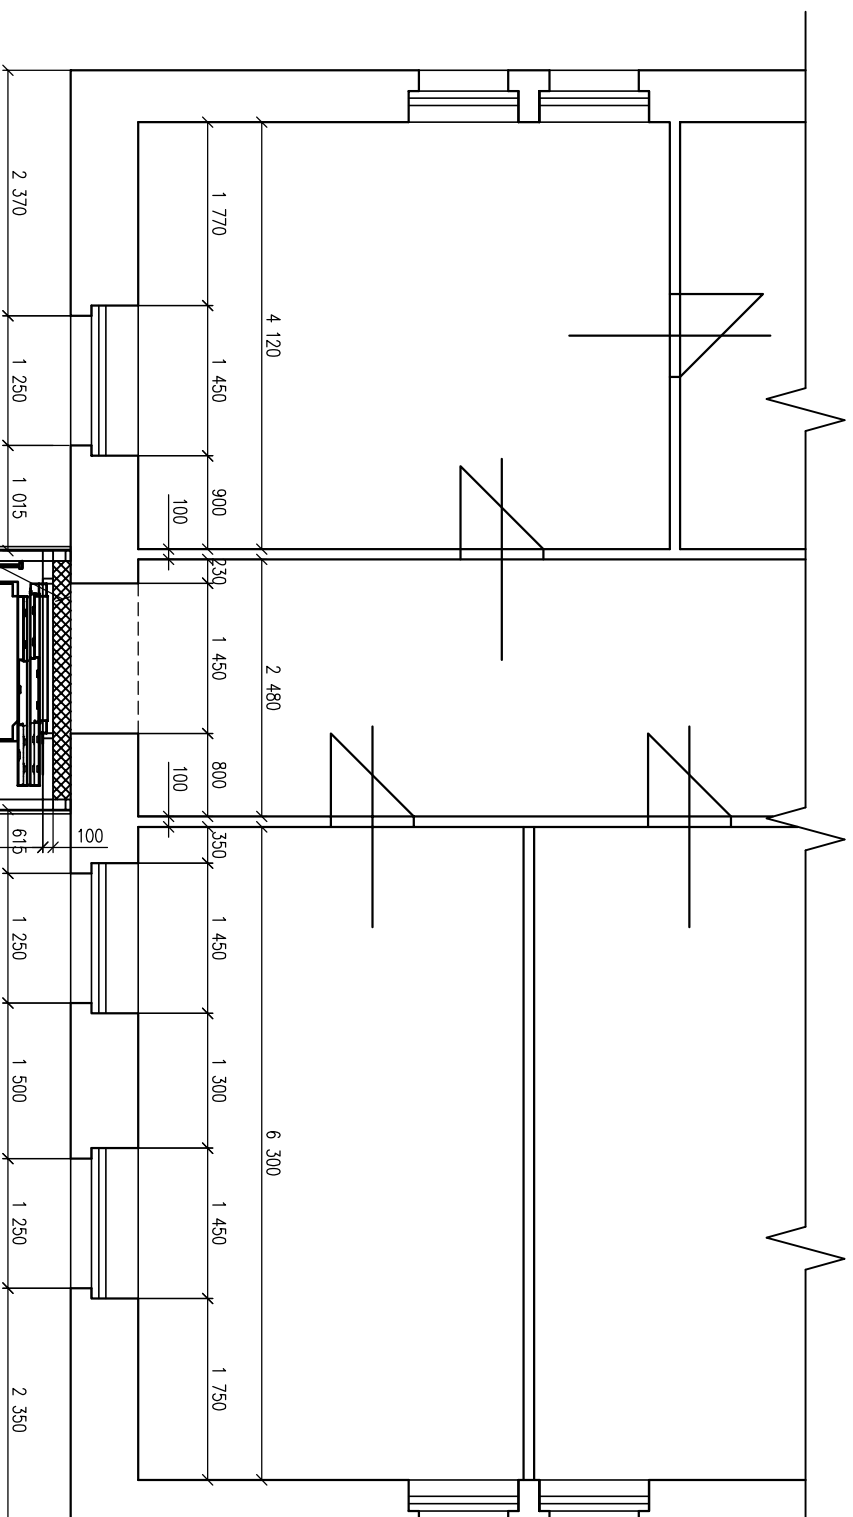

NÁSTUPNÍ MÍSTEK PRO ODSAZENÍ
KONSTRUKCE OD FASÁDY

NUTNO ZACHOVAT PŮVODNÍ ŘÍMSY – POŽADAVEK KPÚ TRNAVA
PŘED REALIZACÍ NUTNO OVĚŘIT DOPRAVNÍ ZDVH

PAVILON G

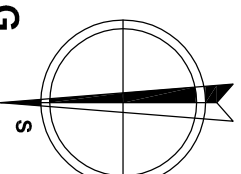

STANICE 1



Změna		Jméno		Datum – podpis		Schválil	
Popis změny		Jméno		Datum – podpis		Datum – podpis	
Výpracoval		Ing. Langer		07/14		07/14	
Ověřil		Ing. Petersek		07/14		07/14	
Zodp. proj.		Ing. Svala		07/14		07/14	
Schválil		Ing. Svala		07/14		07/14	
Objednatel:		ELVIT		Stavba – projekt: NEMOCNICE TRNAVA		10872/14 ATA	

Paré	Název	Číslo výkresu
	1 NP – NOVÝ STAV	10872-14-023

ATA ENGINEERING
The Lift Steel Tower Company

**VÝTAHOVÉ
ŠACHTY**

PORADENSTVÍ
PROJEKCE
REALIZACE
SERVIS
TEL.: 59 52 26 310
TEL.: 59 52 26 311
FAX: 59 52 26 312
E-MAIL: PROJEKCE@ATA.CZ